


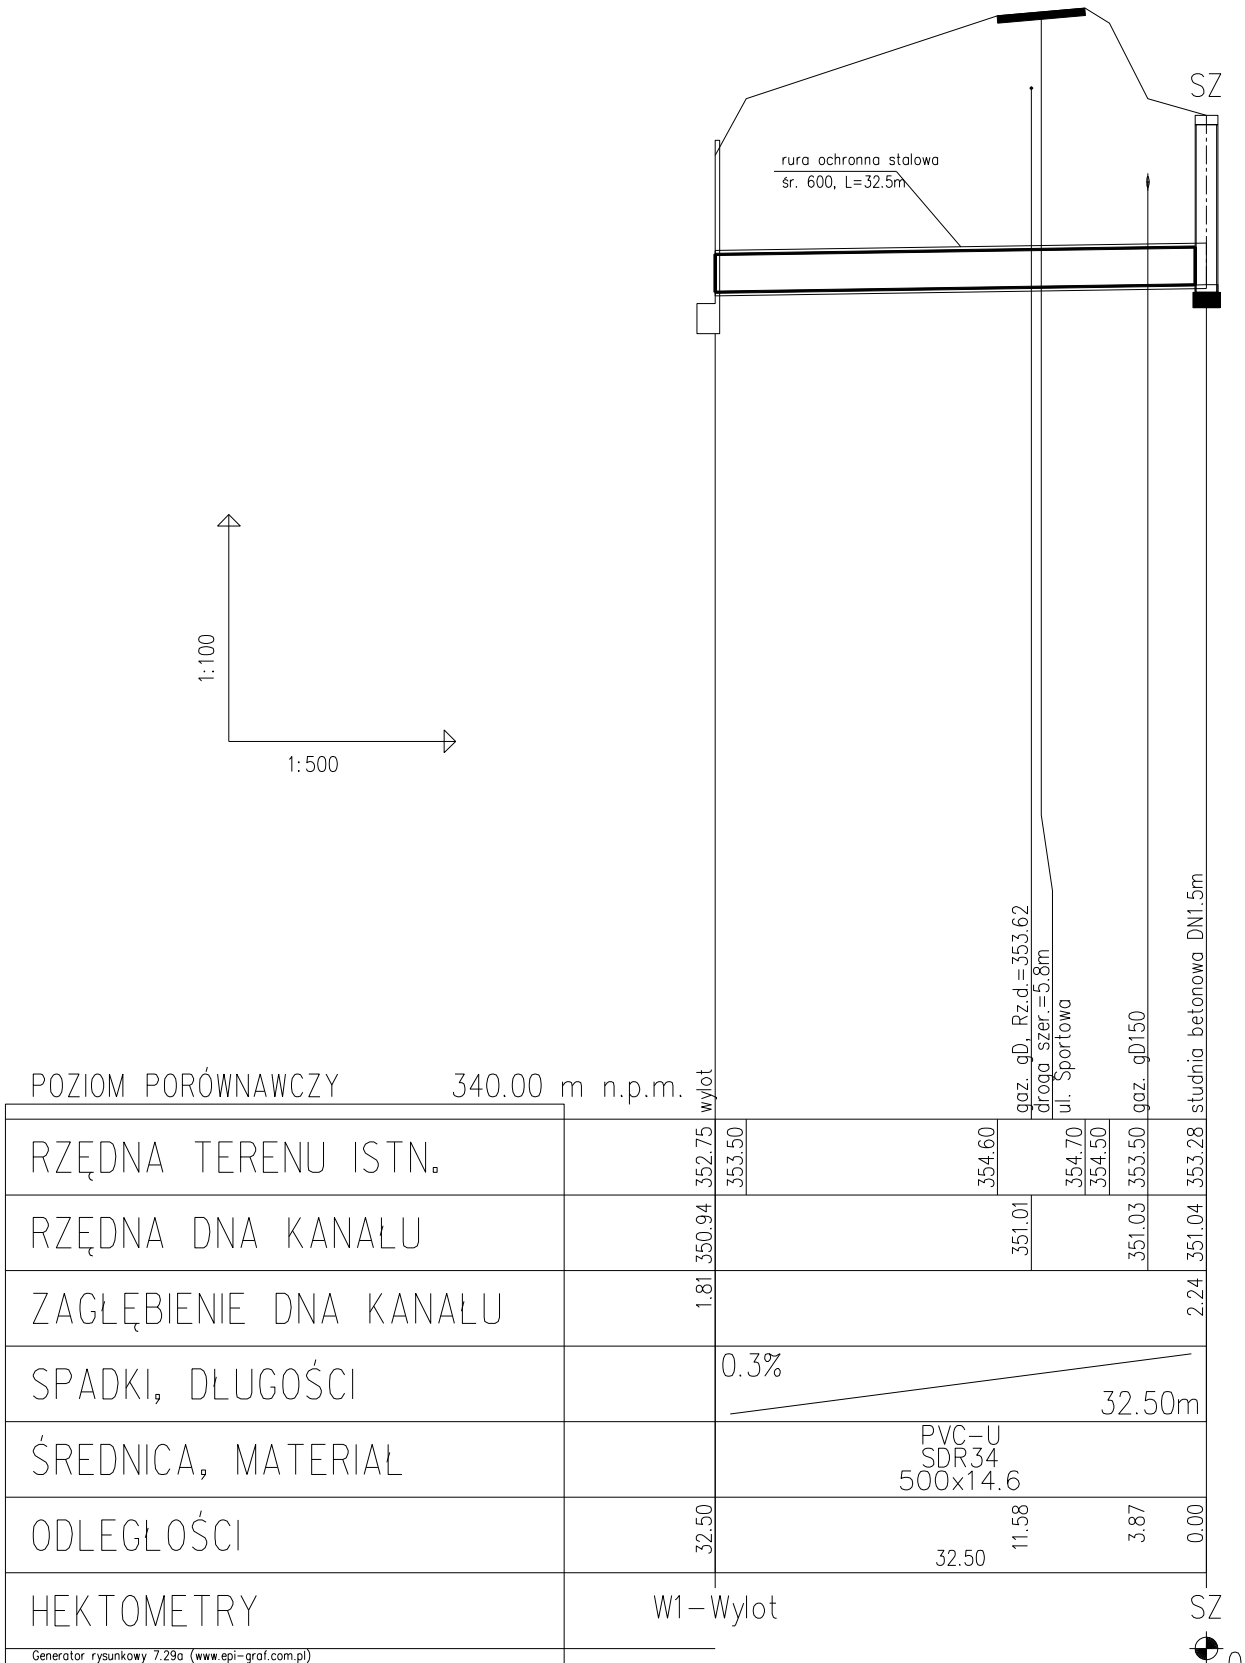

ALMA

PROJEKT

PRACOWNIA ARCHITEKTONICZNO - URBANISTYCZNA

MGR INŻ. ARCH. MACIEJ KOLESIŃKI

41-260 SŁAWKÓW, ul. WRZOSOWA 44, tel./fax. (032) 2609479, kom. 693 120 172, e-mail: biuro@almaprojekt.pl

NIP: 629-177-13-42, REGON: 277727322, PKO SA O/KATOWICE 23 12404227 1111000048433

TYTUŁ OPRACOWANIA, LOKALIZACJA

PROJEKT BUDOWLANO - WYKONAWCZY

REWITALIZACJA TERENÓW REKREACYJNO – SPORTOWYCH PO ZLIKWIDOWANYCH ZAKŁADACH KUŹNICZYCH W USTRONIU

BUDOWA KANALIZACJI DESZCZOWEJ ORAZ WYŁOTU DO RZEKI WISŁY

DLA ODPROWADZENIA WÓD OPADOWYCH Z TERENU STADIONU „KUŹNIA” W USTRONIU

USTROŃ, UL. SPOROTWA 5, NR EW. DZIAŁEK WG CZĘŚCI OPISOWEJ

MIASTO USTRÓŃ

ul. RYNEK 1

43-450 USTRÓŃ

TREŚĆ RYSUNKU

Profil podłużny kanalizacji deszczowej od studzienki SZ do wylotu W1

PROJEKTANT

WOJCIECH CIEPLIŃSKI

upr. bud.-inst. nr 450/02, czł. Śląskiej Okręgowej Izby Budownictwa nr SKL/IS/8816/03

WYKONAŁ

Katarzyna Papiorek - Bodzek

SPRAWDZAJĄCY

JANUSZ PIECHOWICZ

upr. bud.-inst. nr 444/02, czł. Śląskiej Okręgowej Izby Budownictwa nr SKL/IS/8815/03

KIEROWNIK ZESPOŁU PROJEKTOWEGO

MACIEJ KOLESIŃSKI

upr. architektoniczne nr 190/2001, czł. Śląskiej Okręgowej Izby Architektów nr SL-0022

DATA

04.2011

PODPIS

UMOWA NR

NR PROJEKTU

08/PB/11

NR RYSUNKU

PB-K-3

Załączone materiały stanowią własność firmy P.A.-U. ALMAPROJEKT. Ani umysłowe prawa własnościowe, ani dane, ani know-how, ani tajemnice interesu oraz licencja ich używania nie jest odstąpiona zarówno pośrednio jak i bezpośrednio. Wszystkie informacje dotyczą wyłącznie adresata, przekazane w celu ich oceny, których to informacji nie wolno reprodukować ani przekazywać osobom trzecim. Oprócz tego nie można ich wykorzystywać do produkcji lub innych celów albo też nawet upoważniać kogoś do tego bez jednoznacznego, pisemnego zezwolenia firmy P. A.-U. ALMAPROJEKT. Przyjęcie tego dokumentu należy rozumieć jako przyjęcie powyżej wymienionych warunków.