


PROJEKT OGRODZENIA ISTNIEJĄCYCH PLACÓW ZABAW W PARKU KURACYJNYM W USTRONIU
NA DZIAŁKACH NR 217/4 i 259/2

SIEDZISKA NA MURKU OPOROWYM NA PLACU ZABAW skala 1:20

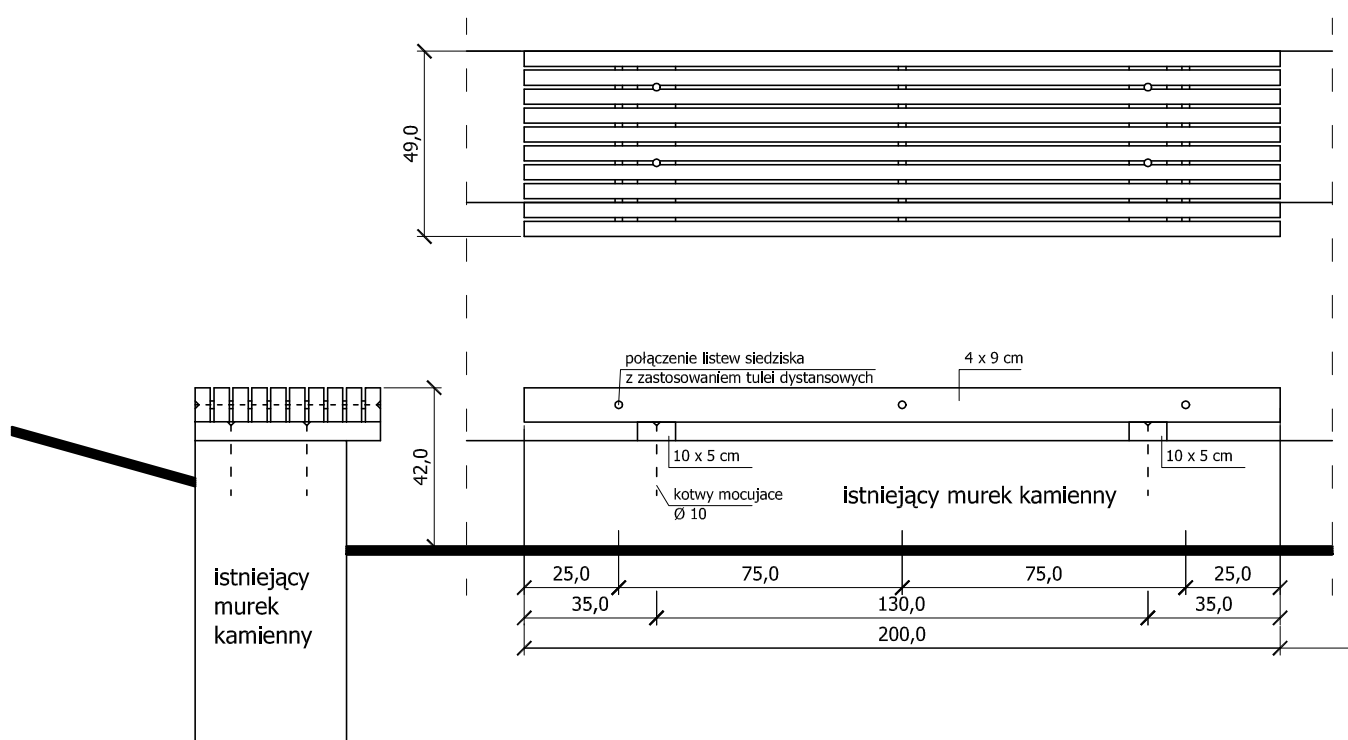

UWAGI:

1. Siedziska wykonać z drewna klasy I bez sęków i rozwarstwień - modrzew lub jesion - drewno pełne sezonowane lub specjalnie klejone /do zastosowań zewnętrznych/
2. Drewno trzykrotnie pokryć bezbarwnym impregnatem a następnie pomalować lakierem akrylowym /wodnym/.
3. Wykonać trzy sztuki.

M.T. SOŁOWSCY - NADZÓR, KOSZTORYSOWANIE, PROJEKTOWANIE

PROJEKT OGRODZENIA ISTNIEJĄCYCH PLACÓW ZABAW W PARKU KURACYJNYM W USTRONIU NA DZIAŁKACH NR 217/4 i 259/2			
TEMAT:	SIEDZISKA PRZY PLACU ZABAW	SKALA: 1 : 20	NR RYS. 3
INWESTOR:	MIASTO USTRÓŃ	DATA: 03. 2013.	
PROJEKTOWAŁ:	mgr inż. Tomasz SOŁOWSKI	UPR. NR : 1227/196/BB	
		PODPIS	