


PROJEKT OGRODZENIA ISTNIEJĄCYCH PLACÓW ZABAW W PARKU KURACYJNYM W USTRONIU NA DZIAŁKACH NR 217/4 i 259/2

SCHEMAT ROZMIESZCZENIA BRAMY, FURTKI I PANELI OGRODZENIOWYCH TYPU VEGA B

skala 1 : 50

WIDOK OGRODZENIA OD STRONY POŁUDNIOWEJ - FRAGMENT

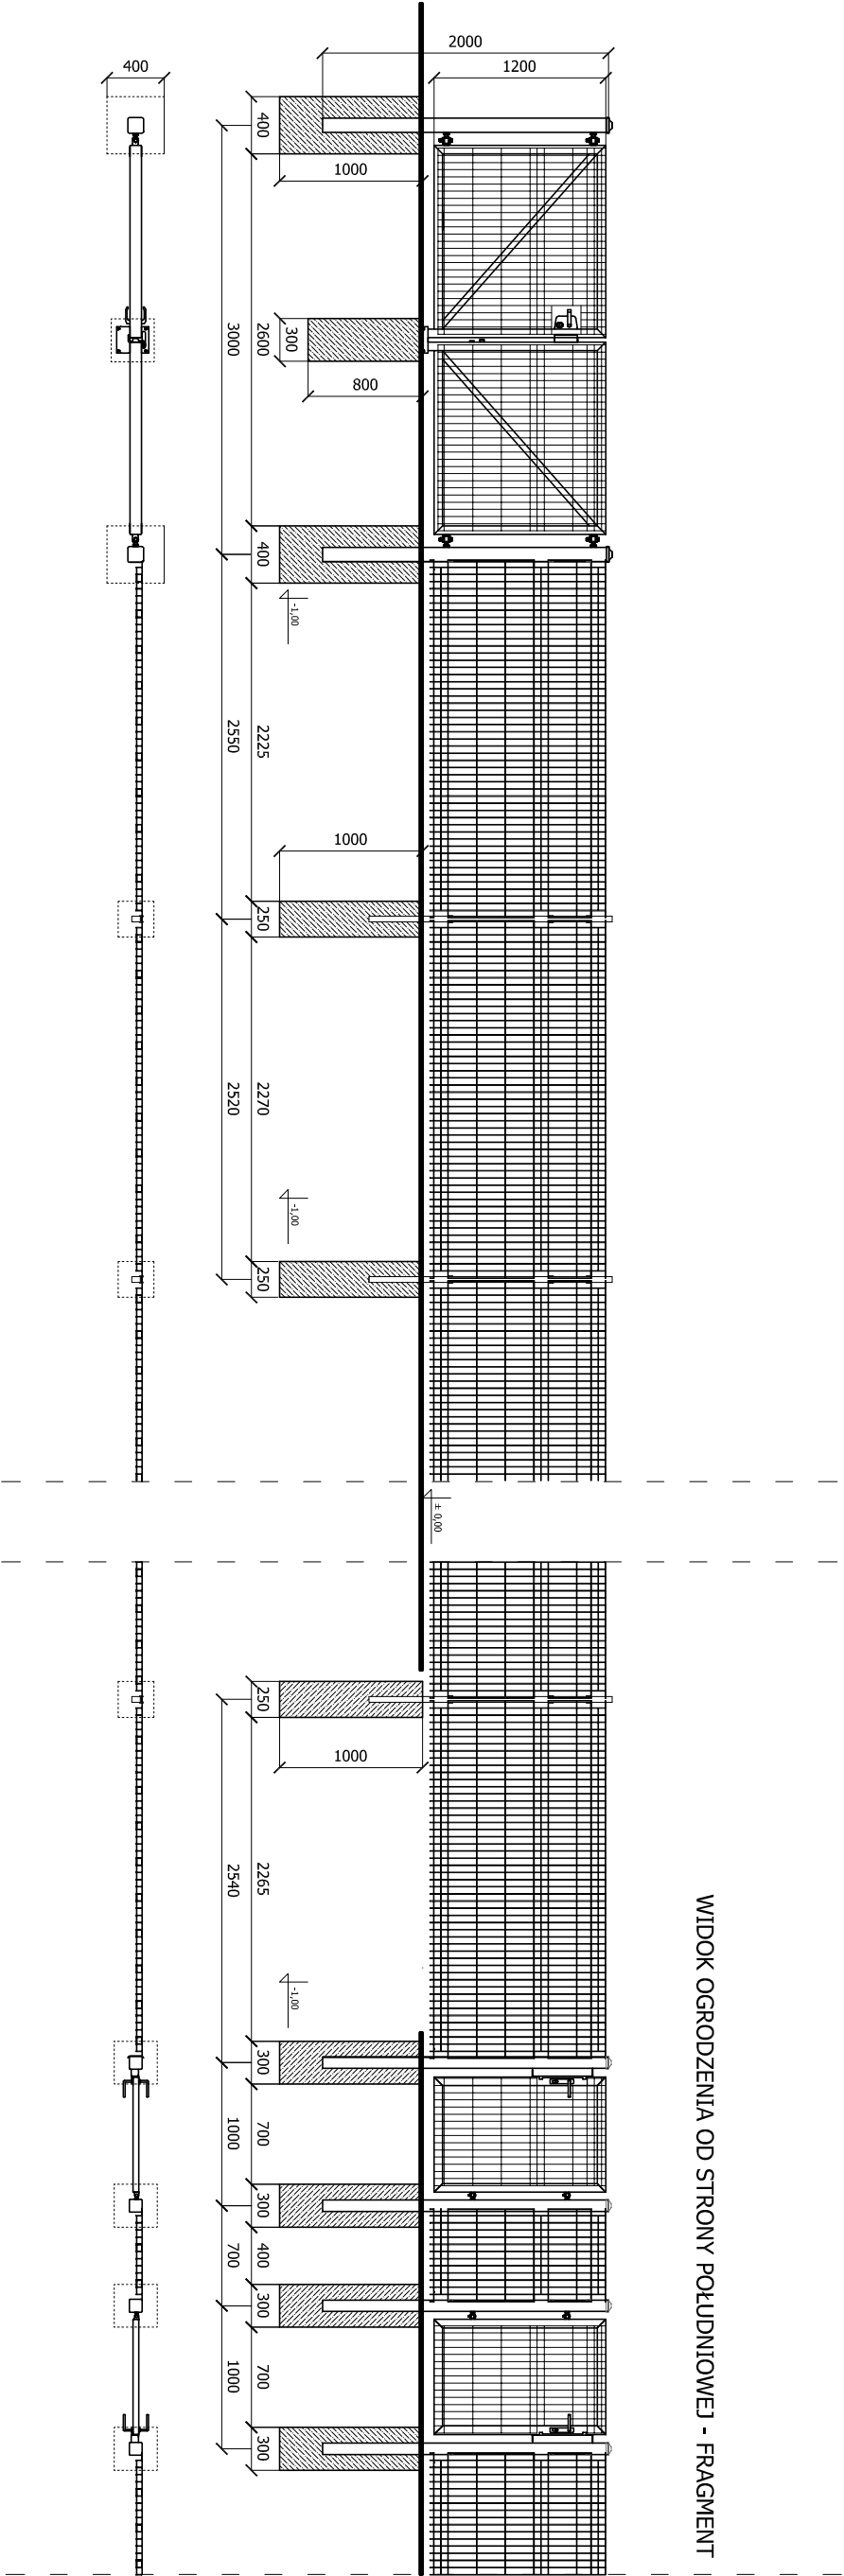

UWAGI:

1. Słupki zakotwić w fundamentach betonowych wykonanych z betonu C16/20 (B-20) minimum 1 m poniżej poziomu terenu
2. Wymiary podano w milimetrach
3. Kolor paneli furtki, bramy, słupków ogrodzeniowych, klamek i sztyków - RAL 6005

Przykładowe ogrodzenie

Brama ogrodzeniowa wraz ze słupami (110 X 110 mm) oraz kompletem zawiasowo - zamkowym.
Skrzydło bramy w konstrukcji zamkni ętej. Wypełnienie skrzydła: panel kratowy z przetłoczeniami VEGA B (przykr ęcany do konstrukcji),
Furtka wraz ze słupkami (90 x 90 mm) z kompletem zawiasowo-zamkowym, wypełnienie skrzydła j.w.
panel kratowy typu VEGA B mocowany do słupków 60 x 40 mm
średnica drutu poziomego: 5 [mm],
średnica drutu pionowego: 5 [mm],
wymiary oczek prostych 50 x 200 [mm]

M.T. SOŁOWSCY - NADZÓR, KOSZTORYSOWANIE, PROJEKTOWANIE			
PROJEKT OGRODZENIA ISTNIEJĄCYCH PLACÓW ZABAW W PARKU KURACYJNYM W USTRONIU NA DZIAŁKACH NR 217/4 i 259/2			
TEMAT:	SCHEMAT OGRODZENIA -BRAMA , FURTKA I PANELE OGRODZENIOWE	SKALA: 1 : 50	4
INWESTOR:	MIASTO USTRONÓ	DATA: 03. 2013.	
PROJEKTOWAŁ:	mgr inż. Tomasz SOŁOWSKI	UPR. NR : 1227/196/BB	PODPIS