


BOISKO WIELOFUNKCYJNE DO GRY W PIŁKĘ RĘCZNĄ, KOSZYKÓWKĘ I SIATKÓWKĘ
o nawierzchni poliuretanowej w kolorze szarym RAL 7044
(koszykówka-linie w kolorze czerwonym RAL 2012, piłka ręczna - kolor biały RAL 9016, siatkówka - kolor żółty RAL 1021)
skala 1:200

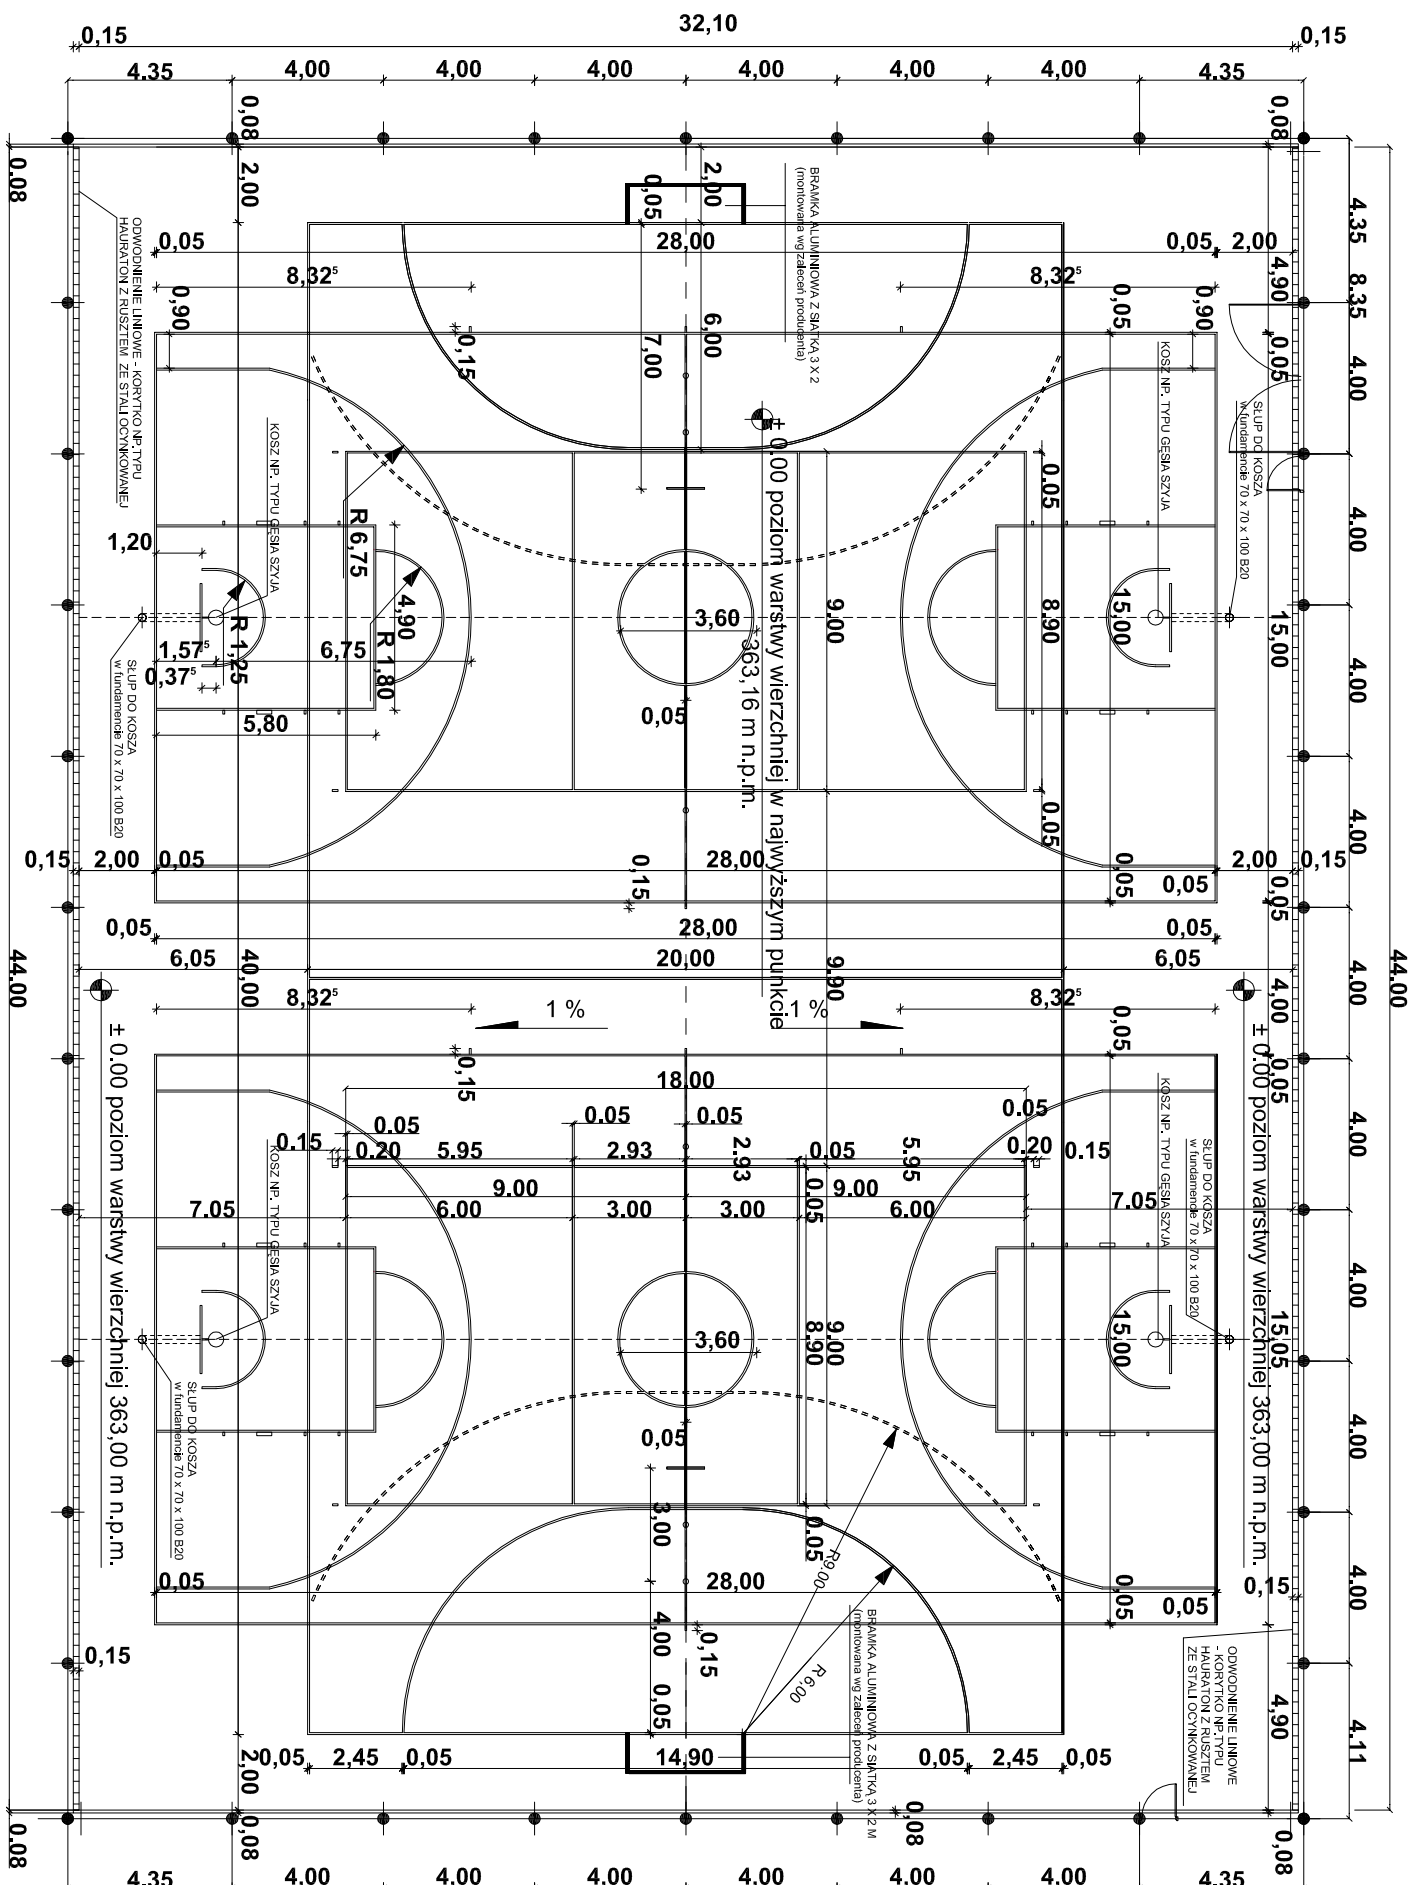

Prawa autorskie do projektu posiada Pracownia Projektowa arch. Zofia Perlegra. Projekt wykonano w programie Bricscad V13 Classic. Nr licencji: 2012-11-21/sd/1147/Pracownia Projektowa arch. Zofia Perlegra. Projekt przeznaczony jest do jednokrotnego wykonania. Wszelkie kopiowanie, skanowanie, powielanie lub jakiegokolwiek inne wykorzystanie w celach komercyjnych bez pisemnej zgody autora

branża:		biuro:	
PRACOWNIA PROJEKTOWA		Budowa boiska wielofunkcyjnego wraz z ogrodzeniem terenu i urządzeniami przy SP-1 w Ustroniu przy ul. Parzyżanów na działkach nr.: 317/1, 313/2, 316/8, 320/6, 314/2, 316/17, 526/1, 505/9, 316/11, 316/19.	
nazwa:		nazwa:	
ARCHITEKTURA		RZUT BOISKA WIELOFUNKCYJNEGO	
nr rysunku :		tytuł rysunku :	
MAU 2013		RZUT BOISKA WIELOFUNKCYJNEGO	
data :		skala :	
1:200		1:200	
projektant:		opracował:	
mgr inż. arch. Zofia Perleaga		mgr inż. arch. Tomasz Raszka	
upr. bud. nr 222/89/B-B			
2			