


BOISKO DO GRY W KOSZYKÓWKĘ
(koszykówka-line w kolorze czerwonym RAL 2012)
skala 1:100

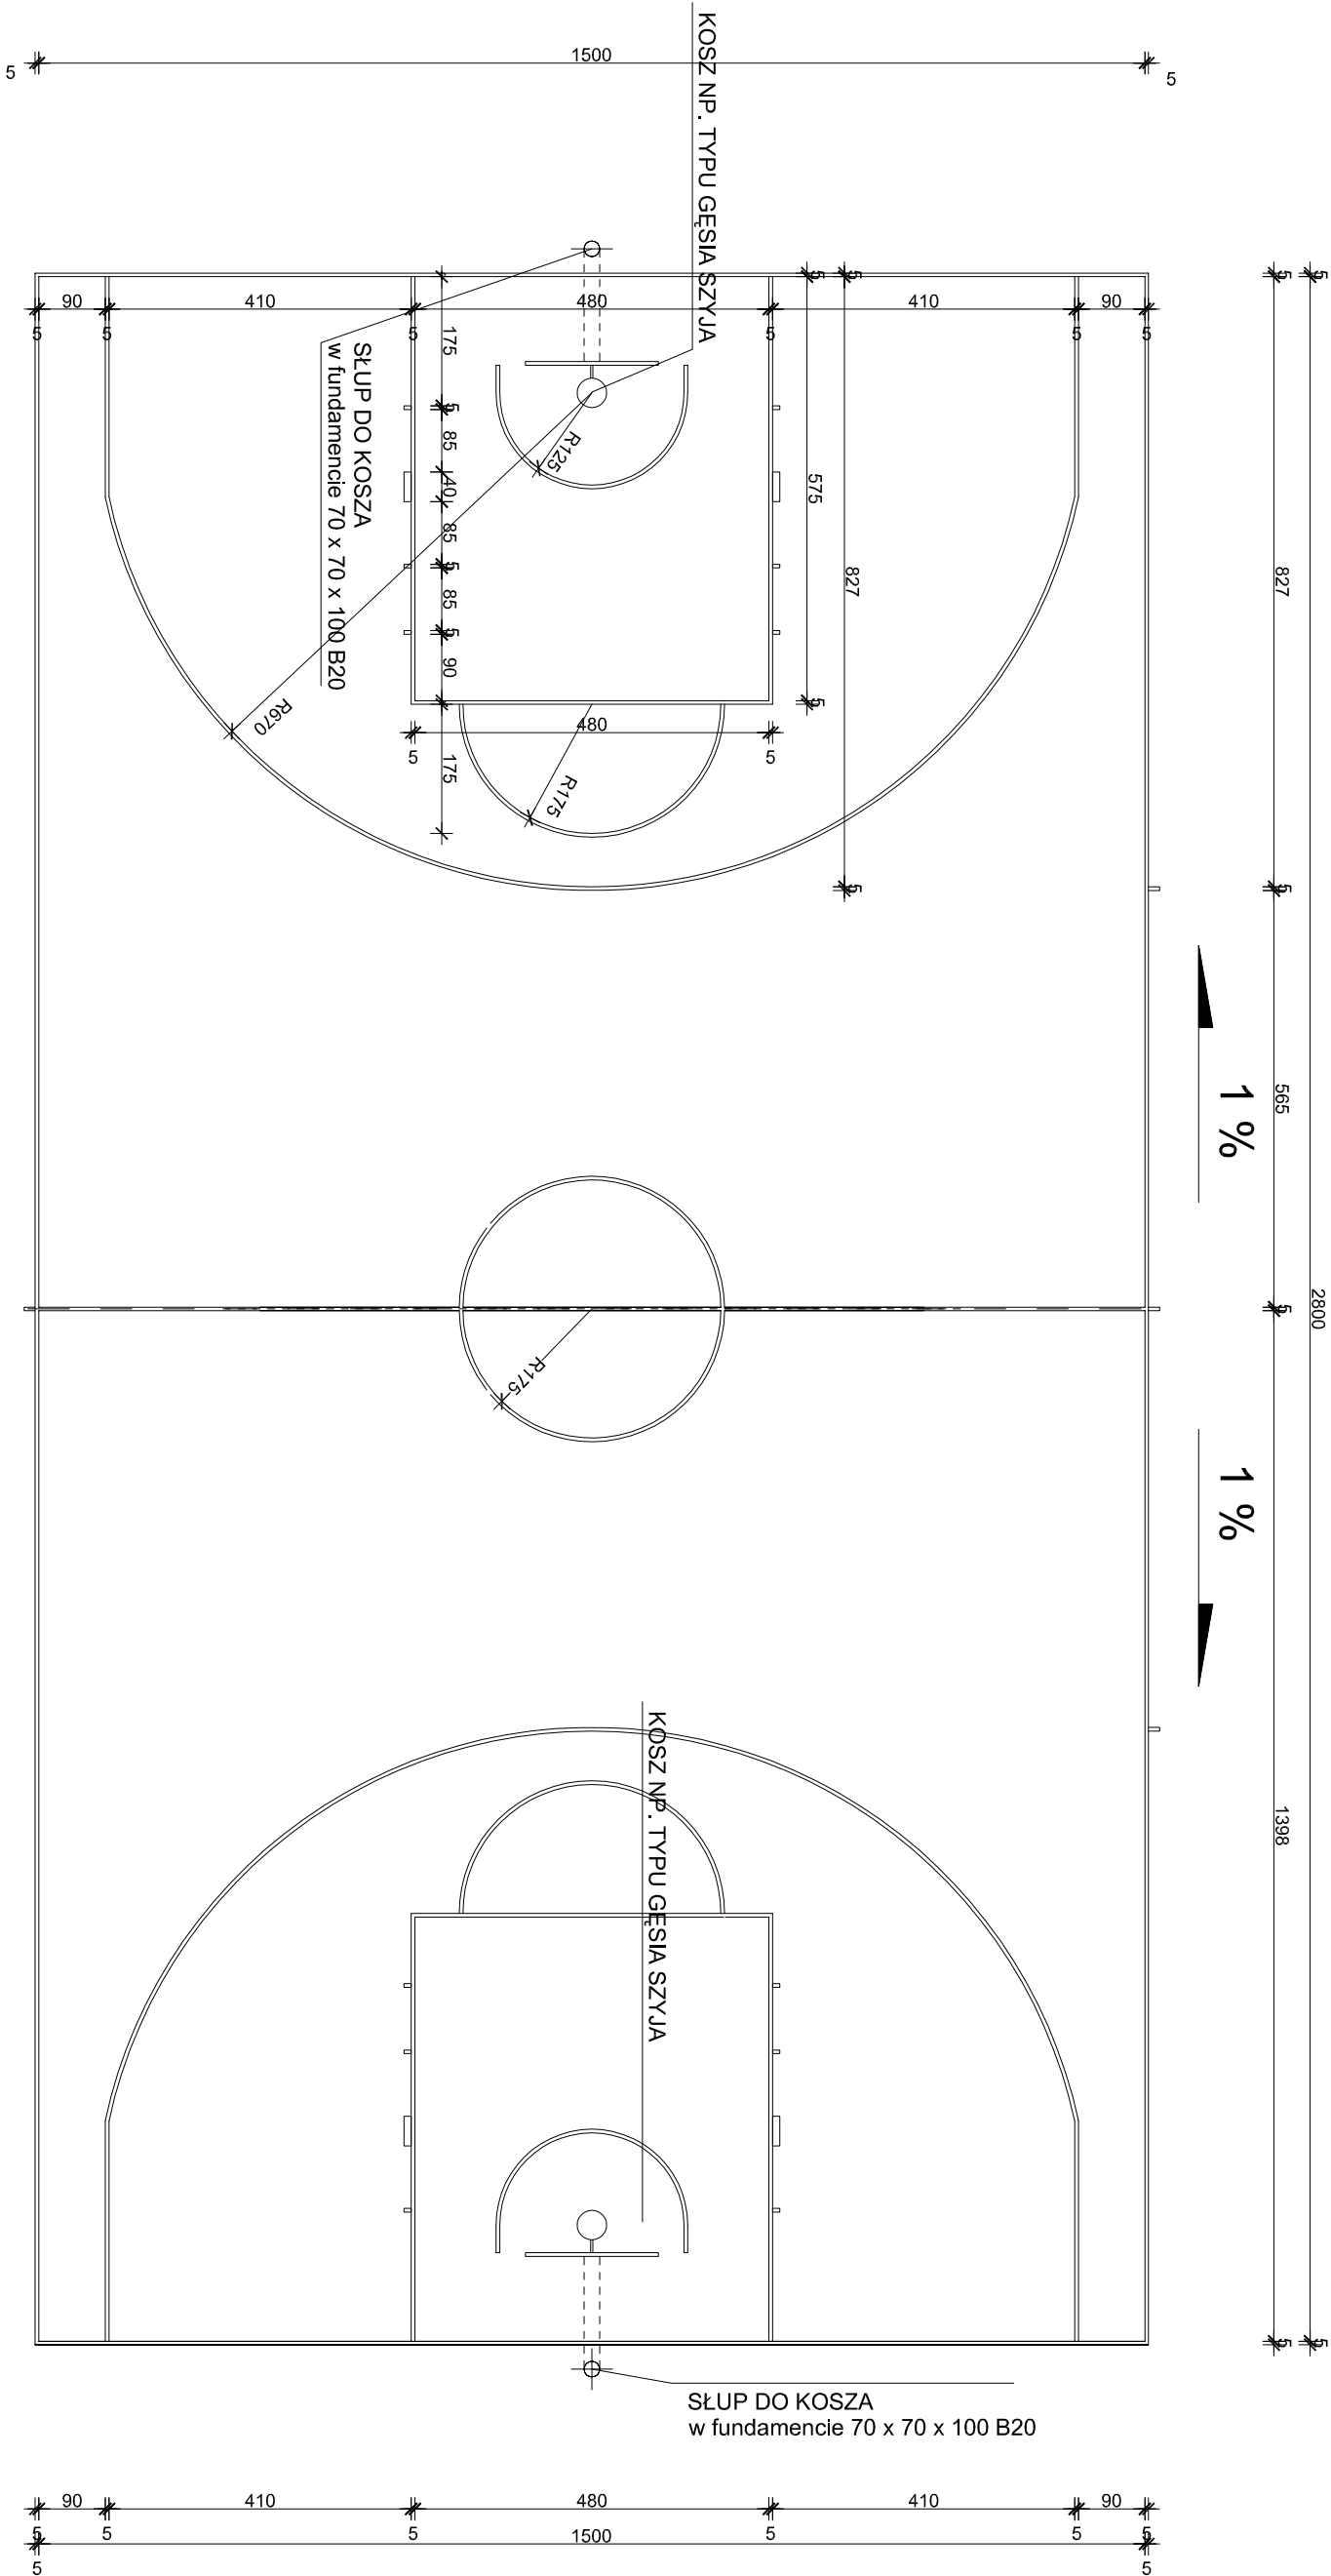

Prawa autorskie do projektu posiada Pracownia Projektowa arch. Zofia Perlega. Projekt wykonano w programie Bricscad V13 Classic. Nr licencji: 2012-11-21/sd/1/47/Pracownia Projektowa arch. Zofia Perlega. Projekt przeznaczony jest do jednokrotnego wykonania. Wszelkie kopiowanie, skanowanie, powielanie lub jakiegokolwiek inne wykorzystanie w celach komercyjnych bez pisemnej zgody autora			
- Z A B R O N I O N E -			
PRACOWNIA PROJEKTOWA		ARCHITEKTURA	
Wzrost:		Obiekt:	
		Budowa boiska wielofunkcyjnego wraz z ogrodzeniem terenu i urządzeniami przy SP-1 w Ustroniu przy ul. Parzyżanów na działkach nr.: 317/1, 313/2, 316/18, 320/6, 314/2, 316/17, 320/1, 303/9, 316/11, 316/19.	
Przebieg rysunku:		RZUT BOISKA DO KOSZYKÓWKI	
data:		skala:	
MAJ 2013		1:100	
nr rysunku:		projektant:	
4		mgr inż. arch. Zofia Perlega	
		opracował:	
		mgr inż. arch. Tomasz Raszka	