


BOISKO DO GRY W SIATKÓWKĘ
(siatkówka - linie kolor żółty RAL 1021)
skala 1:100

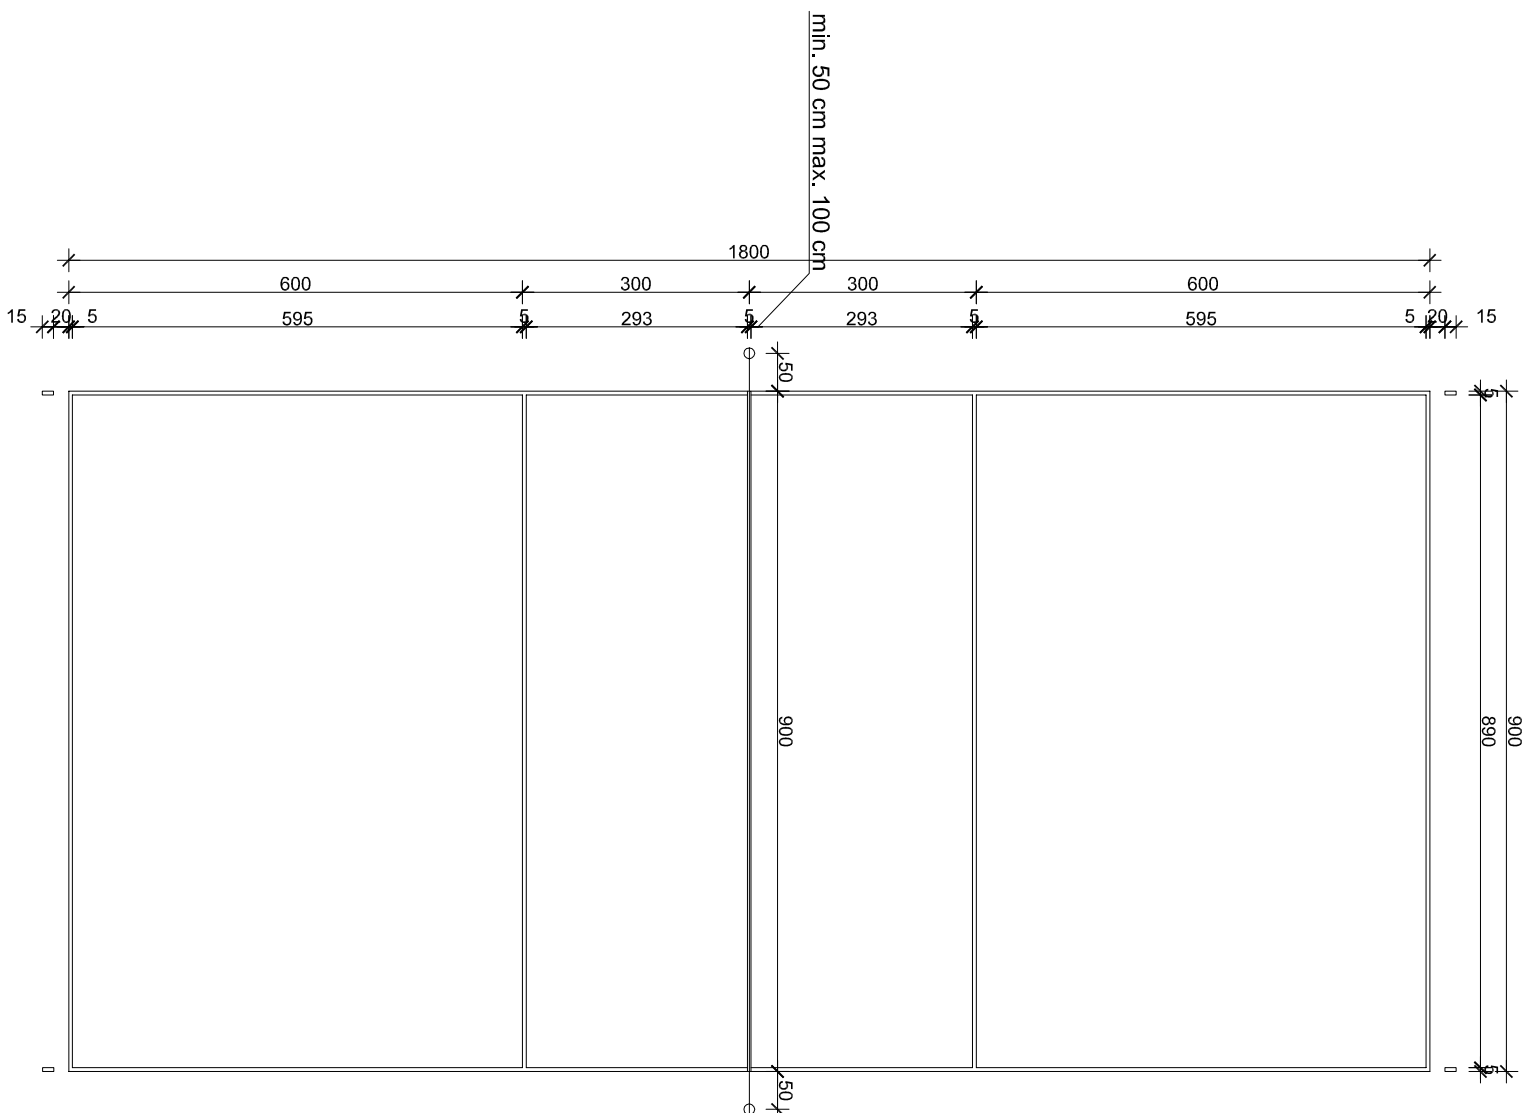

**TULEJE (Z POKRYWA) ZAMONTOWANE
W PODBUDOWIE; DO MONTAŻU SŁUPKÓW
montaż wg. zaleceń producenta**

Prawa autorskie do projektu posiada Pracownia Projektowa arch. Zofia Perle. Projekt wykonano w programie Briccad V13 Classic. Nr licencji: 2012-11-21/sd/1147/Pracownia Projektowa arch. Zofia Perle. Projekt przeznaczony jest do jednokrotnego wykonania. Wszelkie kopiowanie, skanowanie, powielanie lub jakiegokolwiek inne wykorzystanie w celach komercyjnych bez pisemnej zgody autora

branża:	
obiekt:	
Budowa boiska wielofunkcyjnego wraz z ogrodzeniem terenu i urządzeniami przy SP-1 w Ustroniu przy ul. Panzarników na działkach nr.: 317/1, 313/2, 316/18, 320/6, 314/2, 316/17, 52/1, 30/9, 316/11, 316/19.	
treść rysunku :	
RZUT BOISKA DO SIATKÓWKI MAU 2013 data : nr rysunku : projektant: mgr inż. arch. Zofia Perleaga upr. bud. nr 222/89/B-B opracował: mgr inż. arch. Tomasz Raszka	
skala : 1:100	