


14 mm	nawierzchnia poliuretanowa 2S (7 mm EPDM z recyklingu + 7 mm EPDM)
30-35 mm	podbudowa elastyczna ET
50 mm	warstwa konstrukcyjna - frakcja 0-32 mm
100 mm	warstwa konstrukcyjna - frakcja 31,5-63 mm
100 mm	zagęszczona podsypka piaskowa
	grunt rodzimy

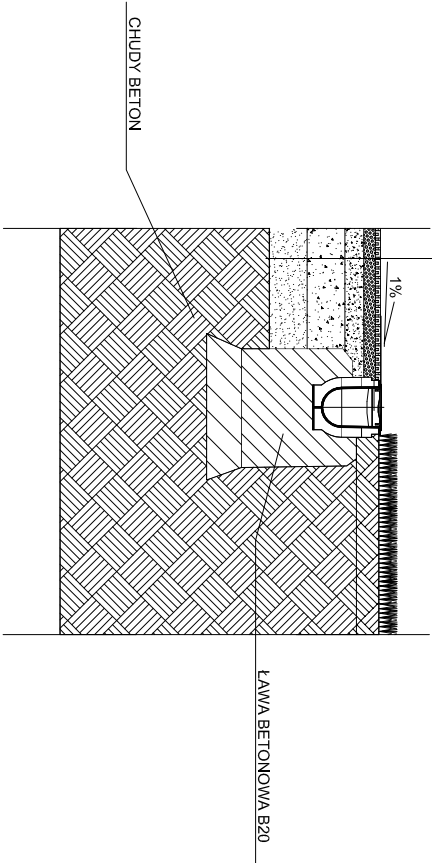

Prawa autorskie do projektu posiada Pracownia Projektowa arch. Zofia Perlega, arch. Jan Raszka. Projekt przeznaczony jest do jednokrotnego wykonania. Wszelkie kopiowanie, skanowanie, powielanie lub jakiegokolwiek inne wykorzystanie w celach komercyjnych bez pisemnej zgody autora -			
Z A B R O N I O N E .			
branża:	PRACOWNIA PROJEKTOWA		
obiekt:	ARCHITEKTURA		
adres rysunku:	Budowa boiska wielofunkcyjnego wraz z ogrodzeniem terenu i urządzeniami przy SP-1 w Ustroniu przy ul. Partyzantów na działkach nr: 317/1, 313/2, 316/18, 326/6, 314/2, 316/17, 5261, 3059, 316/11, 316/19.		
data:	DETAL NAWIERZCHNI BOISKA		
inżynier rysunku:	MAJ 2013	skala:	1:20
projektant:	mgr inż. arch. Zofia Perlega		
opracował:	mgr inż. arch. Tomasz Raszka		
7	upr. bud. nr 222/89/B-B		

detal nawierzchni boiska, skala 1:20