


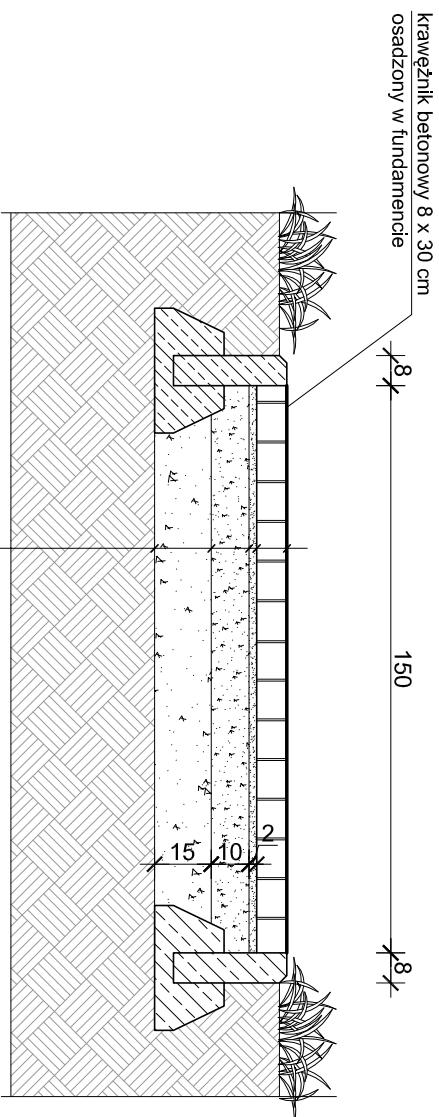

Koska betonowa typu "Holland" (prostokątna), gr. 6 cm jasnoszara lub ciemnoszara, na zaprawie cem.-piaskowej 1:5
Niesort kamienny 0-40 WG BN 84/6774-02 , gr. 10cm
Niesort kamienny 0-60 WG BN 84/6774-02 , gr. 15cm
Grunt rodzimy

chodniki i dojścia, skala 1:20

Prawa autorskie do projektu posiada Pracownia Projektowa arch. Zofia Perlega, arch. Jan Raszka. Projekt przeznaczony jest do jednokrotnego wykonania. Wszelkie kopiowanie, skanowanie, powielanie lub jakiegokolwiek inne wykorzystanie w celach komercyjnych bez pisemnej zgody autora -

PRACOWNIA PROJEKTOWA			
ARCHITEKTURA			
obiekt:	Budowa boiska wielofunkcyjnego wraz z ogrodzeniem terenu i urządzeniami przy SP-1 w Ustroniu przy ul. Partyzantów na działkach nr : 317/1, 313/2, 316/18, 326/6, 314/2, 316/17, 526/1, 305/9, 316/11, 316/19.		
tytuł rysunku:	CHODNIKI I DOJŚCIA		
data:	MAJ 2013		
inżynier projektu:	mgr inż. arch. Zofia Perlega		
opracował:	mgr inż. arch. Tomasz Raszka		
8	1:20		