14 mm	nawierzchnia poliuretanowa 2S (7 mm EPDM z recyklingu + 7 mm EPDM)
30-35 mm	podbudowa elastyczna ET
50 mm	warstwa konstrukcyjna - frakcja 0-32 mm
100 mm	warstwa konstrukcyjna - frakcja 31,5-63 mm
100 mm	zagęszczona podsypka piaskowa
	grunt rodzimy

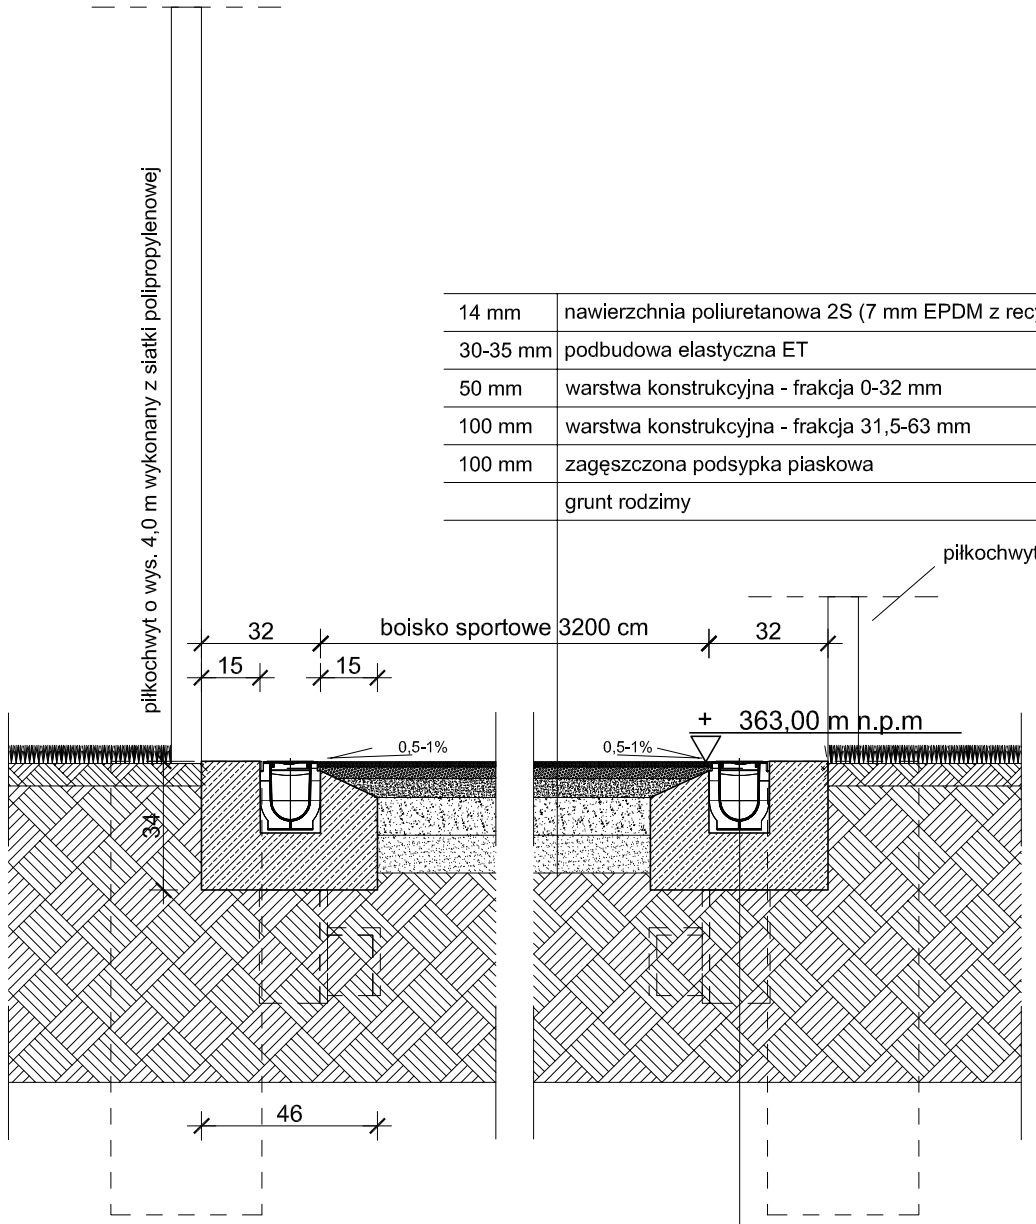

korytka odwadniające z rusztem stalowym ze spadkiem dna 0,5 %

ława betonowa 15 x 45 c, z opaską

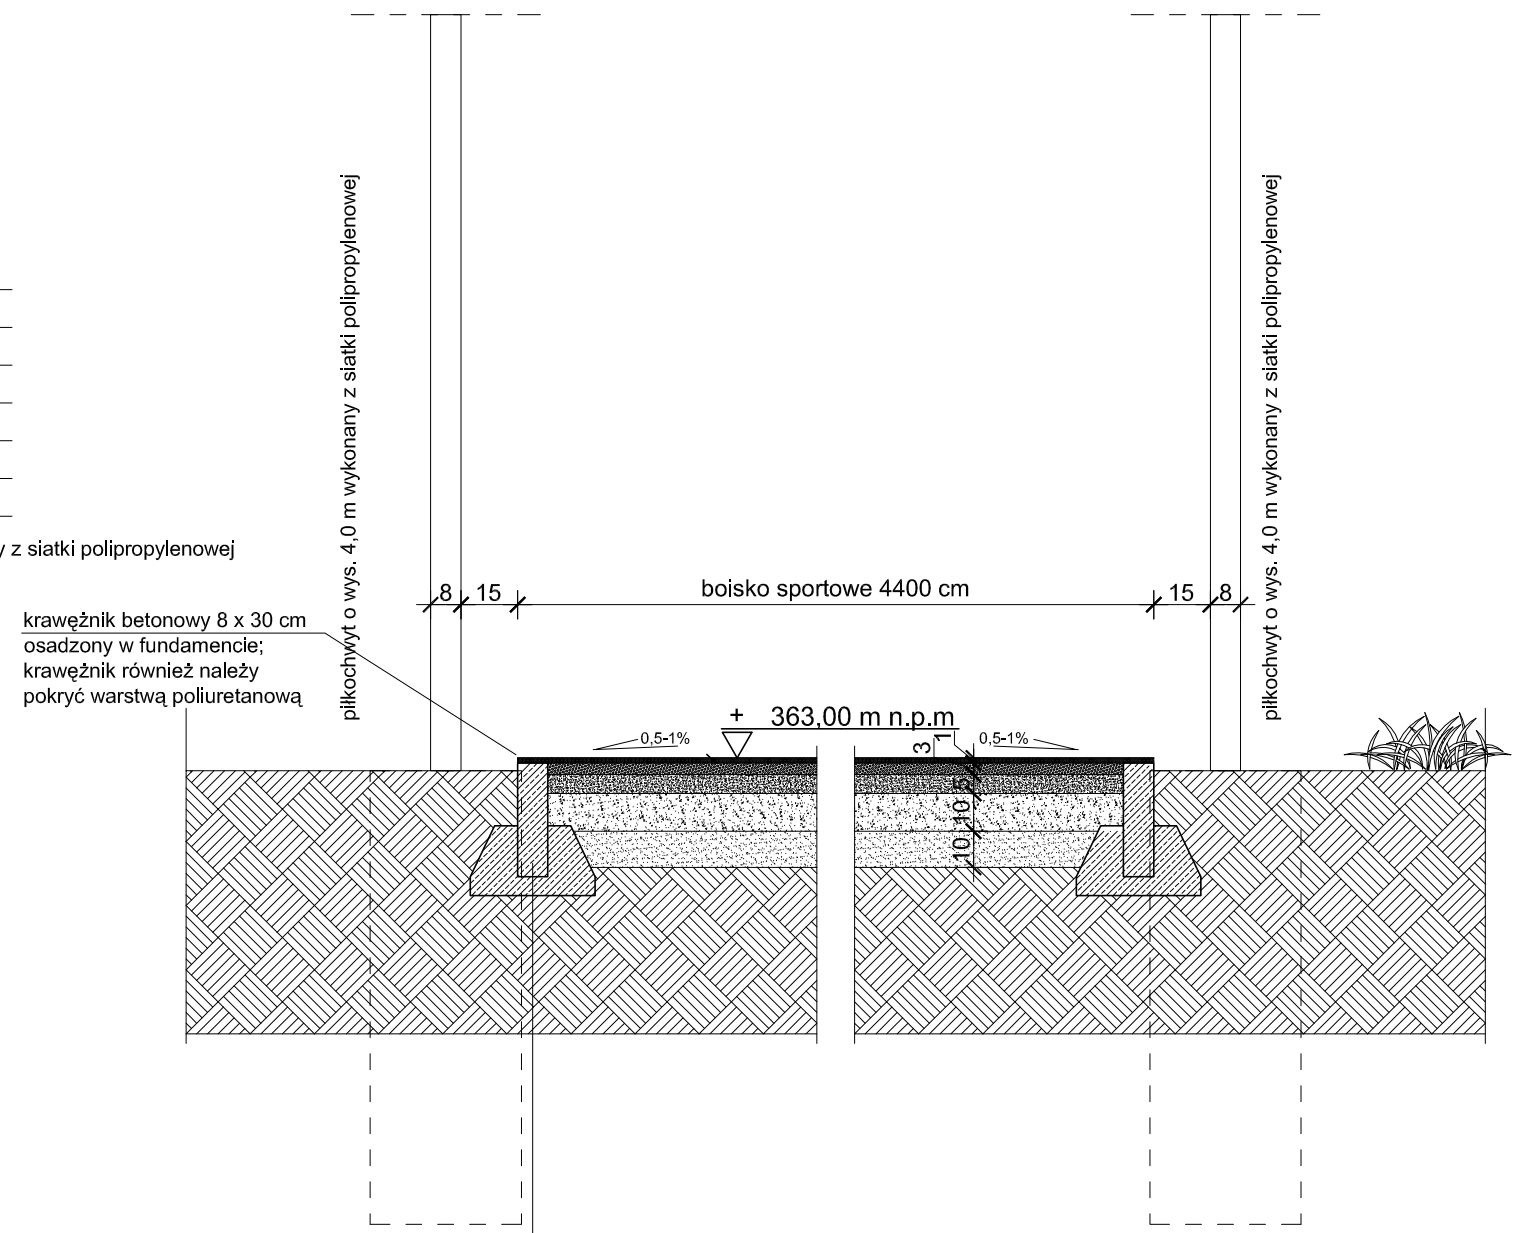

obrzeża trawnikowe 8 x 30 x 100 cm

ława betonowa 10 x 20 cm

przekroje nawierzchni, skala 1:20

Prawa autorskie do projektu posiada Pracownia Projektowa arch. Zofia Perlega, arch. Jan Raszka. Projekt przeznaczony jest do jednokrotnego wykonania. Wszelkie kopiowanie, skanowanie, powielanie lub jakiekolwiek inne wykorzystanie w celach komercyjnych bez pisemnej zgody autora - ZABRONIONE.

PRACOWNIA PROJEKTOWA

branża: ARCHITEKTURA

obiekt: Budowa boiska wielofunkcyjnego wraz z ogrodzeniem terenu i urządzeniami przy SP-1 w Ustroniu przy ul. Partyzantów na działkach nr : 317/1, 313/2, 316/18, 326/6, 314/2, 316/17, 5261, 305/9, 316/11, 316/19.

treść rysunku : PRZEKROJE NAWIERZCHNI

data : MAJ 2013

skala : 1:20

nr rysunku : 9

projektant: mgr inż. arch. Zofia Perlega
upr. bud. nr 222/89/B-B

opracował: mgr inż. arch. Tomasz Raszka