



PIŁKOCHWYT - wys. 4 m

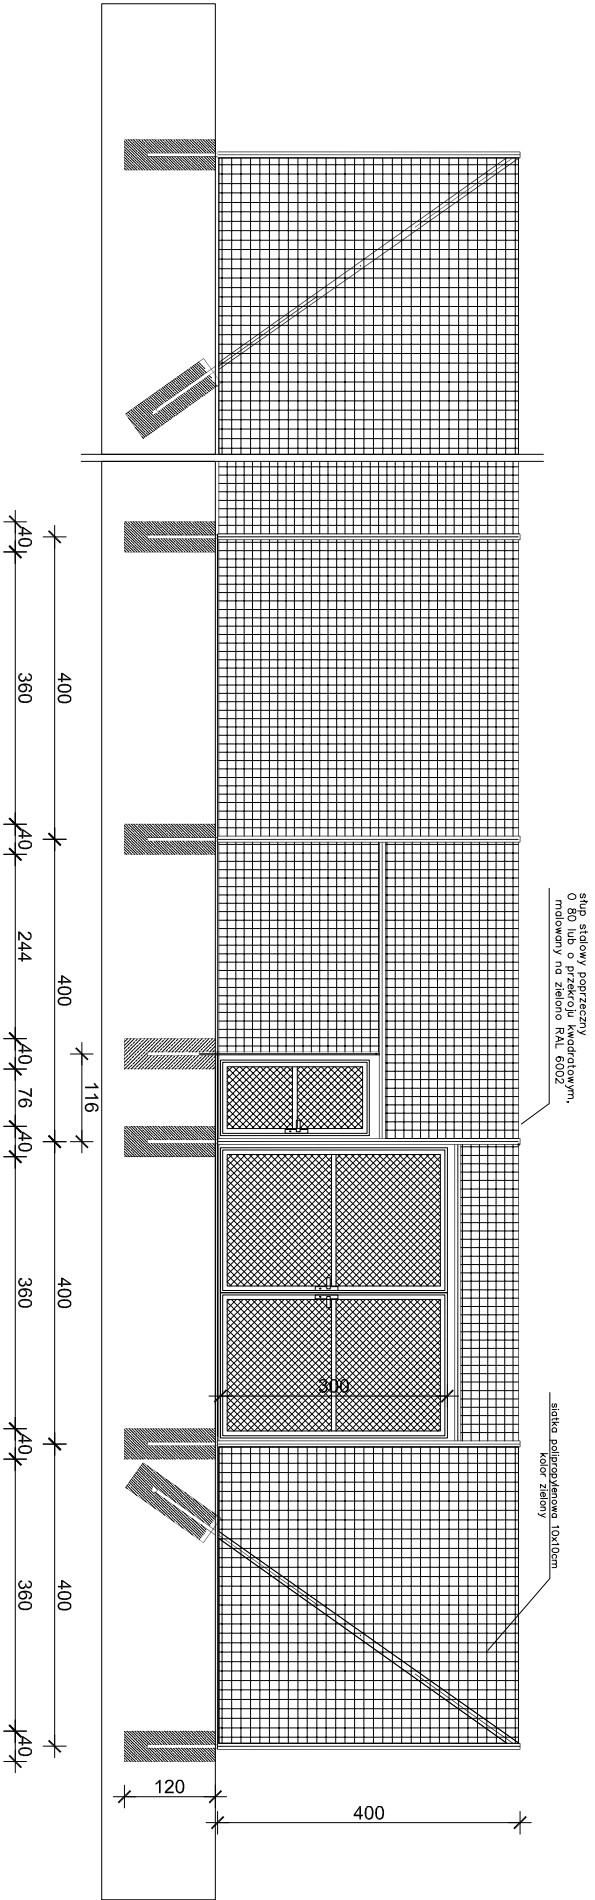

PIŁKOCHWYT z bramą wjazdową i bramką od strony północnej

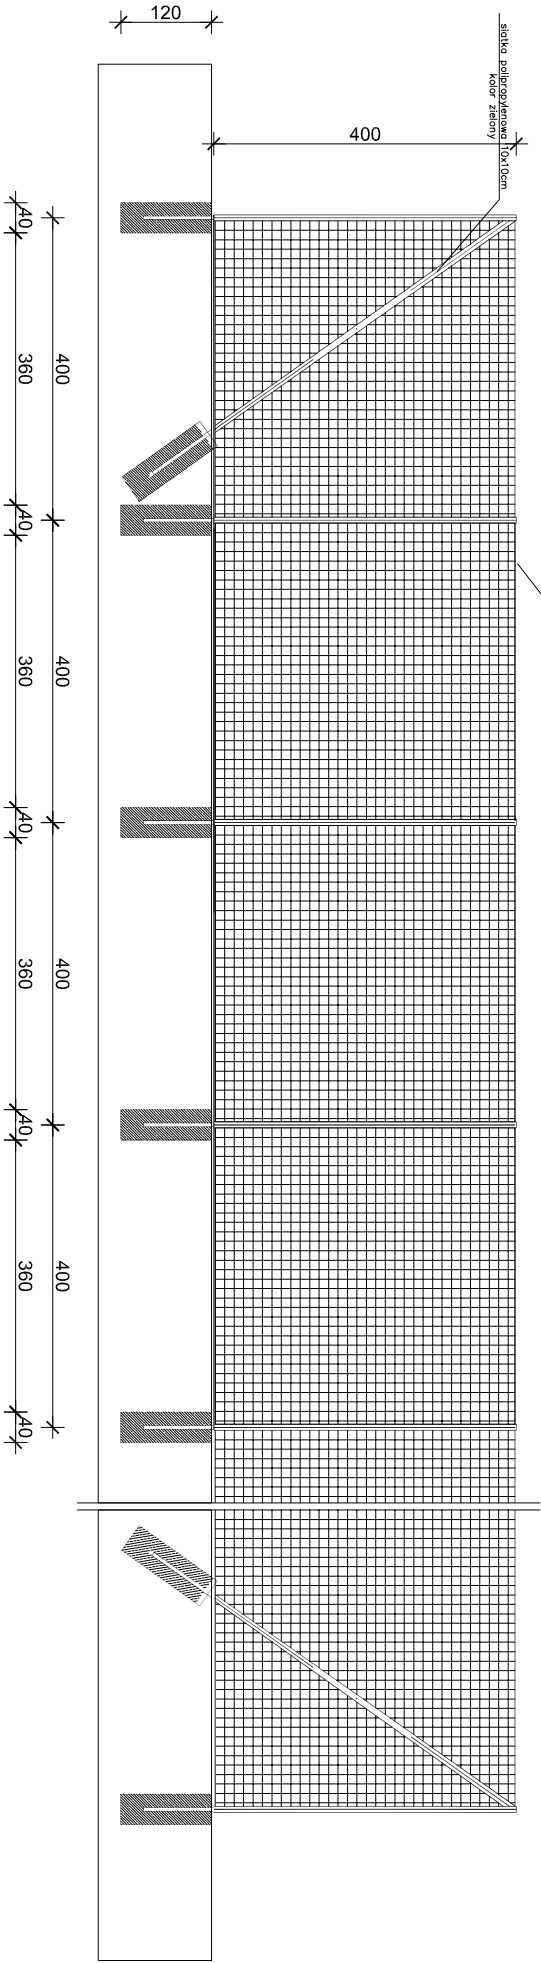

PIŁKOCHWYT

Prawa autorskie do projektu posiada Pracownia Projektowa arch. Zofia Perlega, arch. Jan Raszka. Projekt przeznaczony jest do jednokrotnego wykonania. Wszelkie kopiowanie, skanowanie, powielanie lub jakiegokolwiek inne wykorzystanie w celach komercyjnych bez pisemnej zgody autora -	
Z A B C D E F G H I J K L M N O P Q R S T U V W X Y Z	
PRACOWNIA PROJEKTOWA	
ARCHITEKTURA	
branża:	
obiekt: Budowa boiska wielofunkcyjnego wraz z ogrodzeniem terenu i urządzeniami przy SP-1 w Ustroniu przy ul. Partyzantów na działkach nr : 317/1, 313/2, 316/18, 326/6, 314/2, 316/17, 326/1, 305/9, 316/11, 316/19.	
nazwa rysunku: RYSUNEK PIŁKOCHWYTU	
data: MAJ 2013	
skala: 1:100	
nr rysunku: 10	
projektant: mgr inż. arch. Zofia Perlega	
upr. bud. nr 222/89/B-B	
opracował: mgr inż. arch. Tomasz Raszka	