


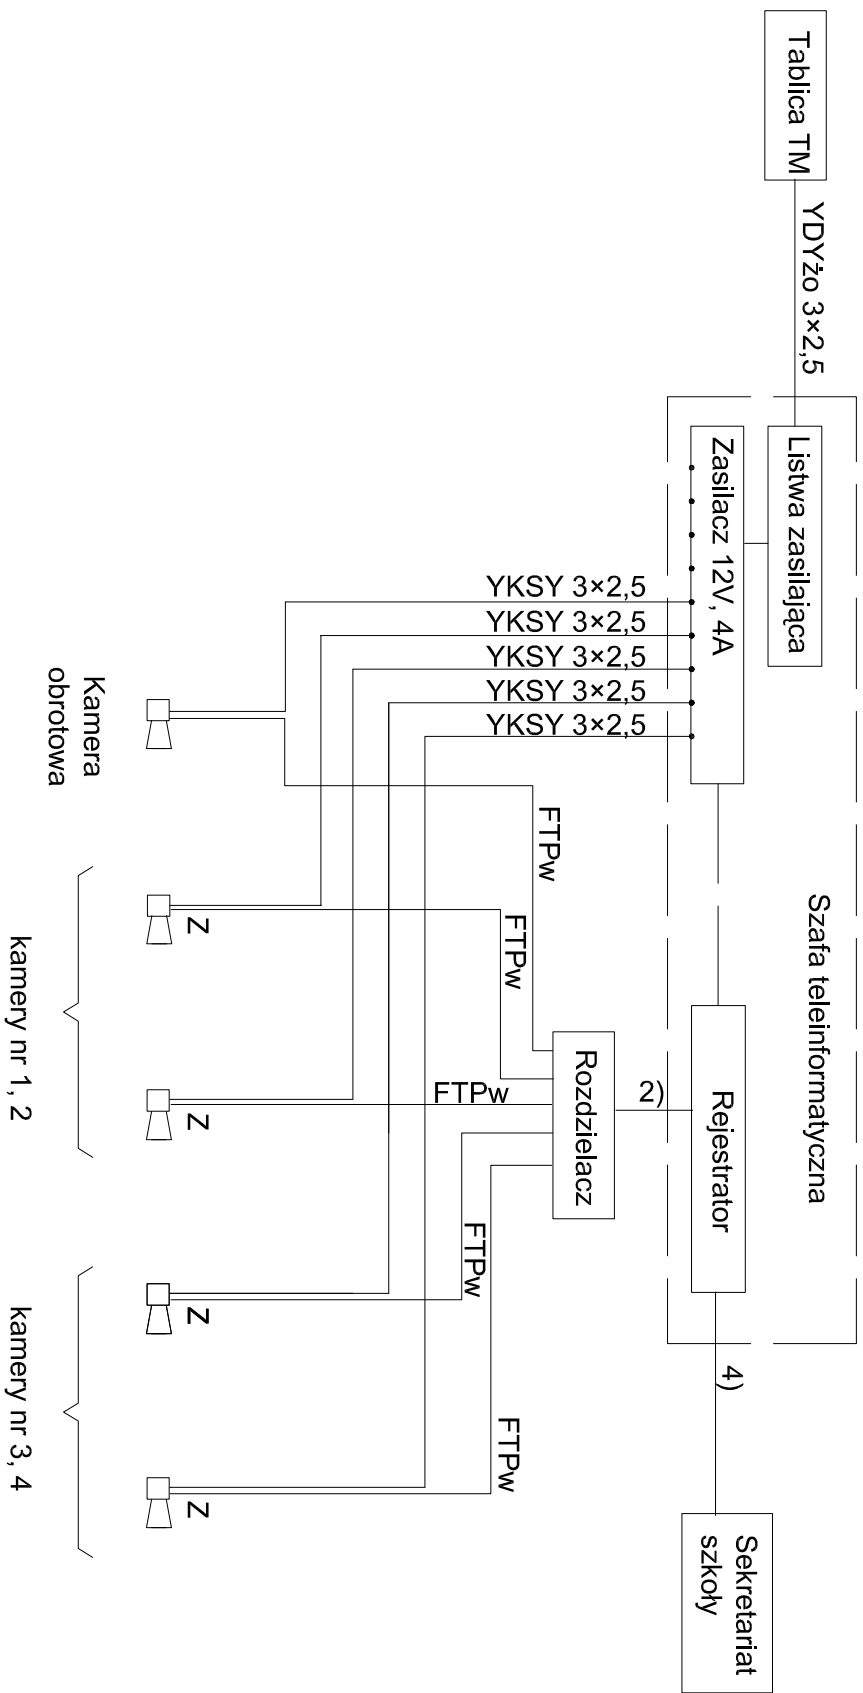

- Uwagi:
1. Szafę teleinformatyczną zlokalizowano w recepcji hali sportowej.
 2. Z rozdzielacza istniejącą siecią internetową sygnały przestać do szafy teleinformatycznej
 3. Rejestrator i zasilacz zabudować w szafie teleinformatycznej. Rejestrator wyposażono w dysk twardy, dedykowany 500GB.
 4. Szafę teleinformatyczną poprzez istniejącą sieć internetową połączyć z sekretariatem szkoły
 5. Zastosowano kamery kolorowe, dzienne-noczne w obudowie hermetycznej
 6. Połączenia z rozdzielacza do kamer wykonać kablami typu FTPw.
 7. Literą Z oznaczono kamery zewnętrzne.
 8. Rozdzielacz usytuowano w hali sportowej przy wyjściu na boisko.

Inwestor		Miasto Ustroń, 43-450 Ustroń, Rynek 1	
Tytuł projektu	Budowa boiska wielofunkcyjnego przy SP-1.		Branża elektr.
	Oświetlenie boiska wraz z instalacją monitoringu w Ustroniu przy ul. Partyzantów.		Skala
Tytuł rysunku		Nr rys.	
Schemat blokowy instalacji monitoringu		E-05	
Projektował		mgr inż. Janusz Kraszyńska	
Sprawdził		mgr inż. Jędrzej Kraszyński	
		Upř. bud. 53/89 EI	
		53/189 EI	