


PROJEKT PRZEBUDOWY ISTNIEJĄCEGO BUDYNKU PRZY UL. DASZYŃSKIEGO 64 W USTRONIU [DZIAŁKA NR 136/82] NA BUDYNEK MIESZKALNY WIEŁORODZINNY
INWENTARYZACJA
RZUT STRYCHU

skala 1:100

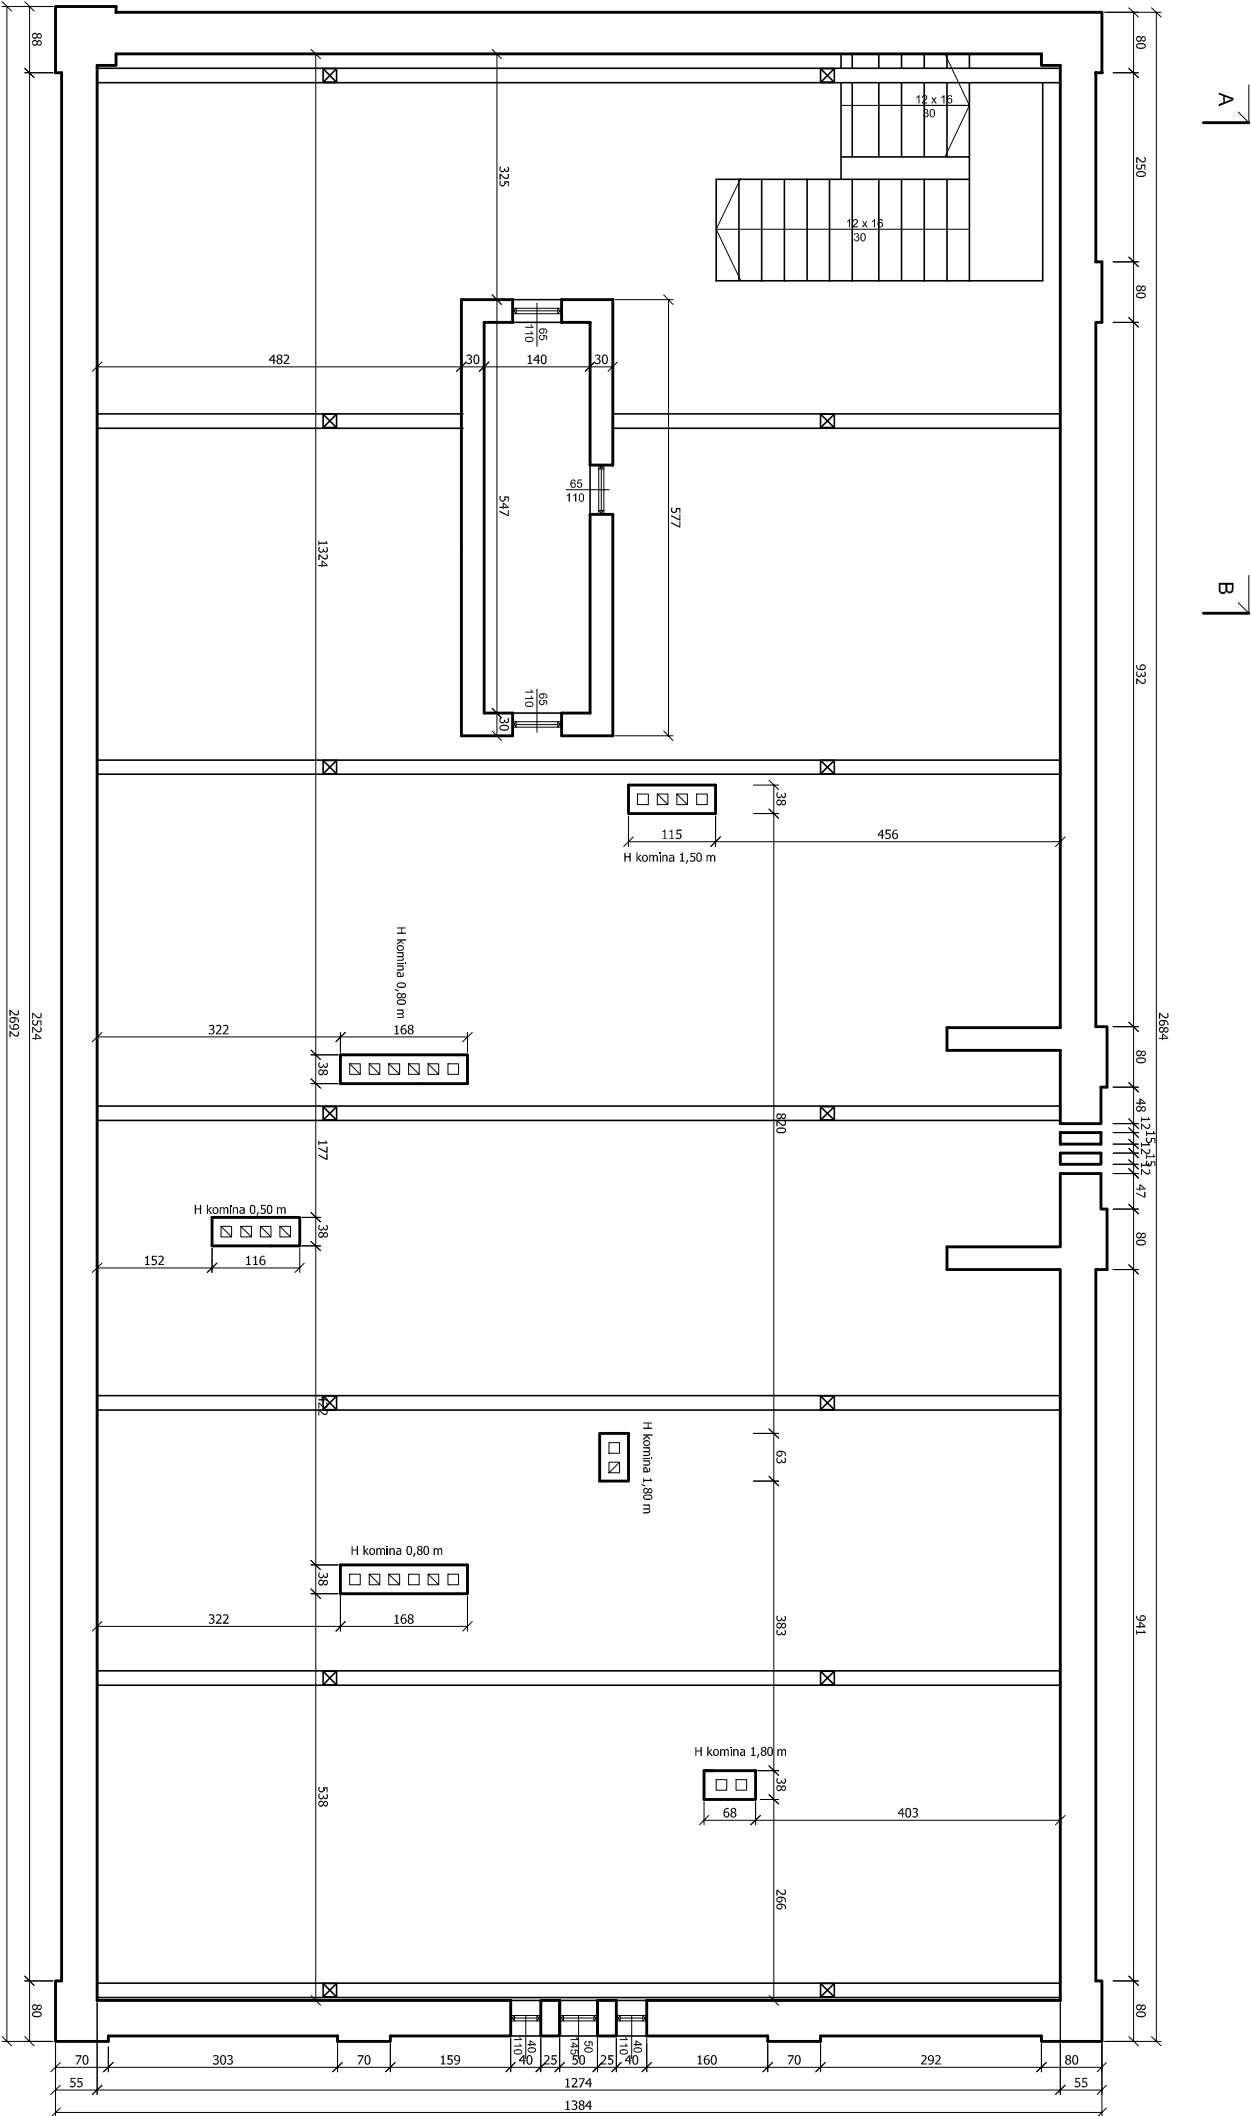

STRYCH

POWIERZCHNIA OGÓŁEM: 310,43 m2

M.T. SOŁOWSCY - NADZÓR, KOSZTORYSOWANIE, PROJEKTOWANIE

PROJEKT PRZEBUDOWY ISTNIEJĄCEGO BUDYNKU PRZY UL. DASZYŃSKIEGO 64 W USTRONIU [DZIAŁKA NR 136/82] NA BUDYNEK MIESZKALNY WIEŁORODZINNY - INWENTARYZACJA			
TEMAT:	INWENTARYZACJA - RZUT STRYCHU	SKALA: 1 : 100	I-3
INWESTOR:	MIASTO USTRÓŃ	DATA: 08. 2012.	
PROJEKTOWAŁ:	mgr inż. Tomasz SOŁOWSKI	UPR. NR : 1227 / 196 / BB	
		PODPIS	