


PROJEKT PRZEBUDOWY ISTNIĄCEGO BUDYNKU PRZY UL. DASZYŃSKIEGO 64 W USTRONIU [DZIAŁKA NR 136/82] NA BUDYNEK MIESZKALNY WIELORODZINNY
INWENTARYZACJA skala 1:100

PRZEKRÓJ B - B

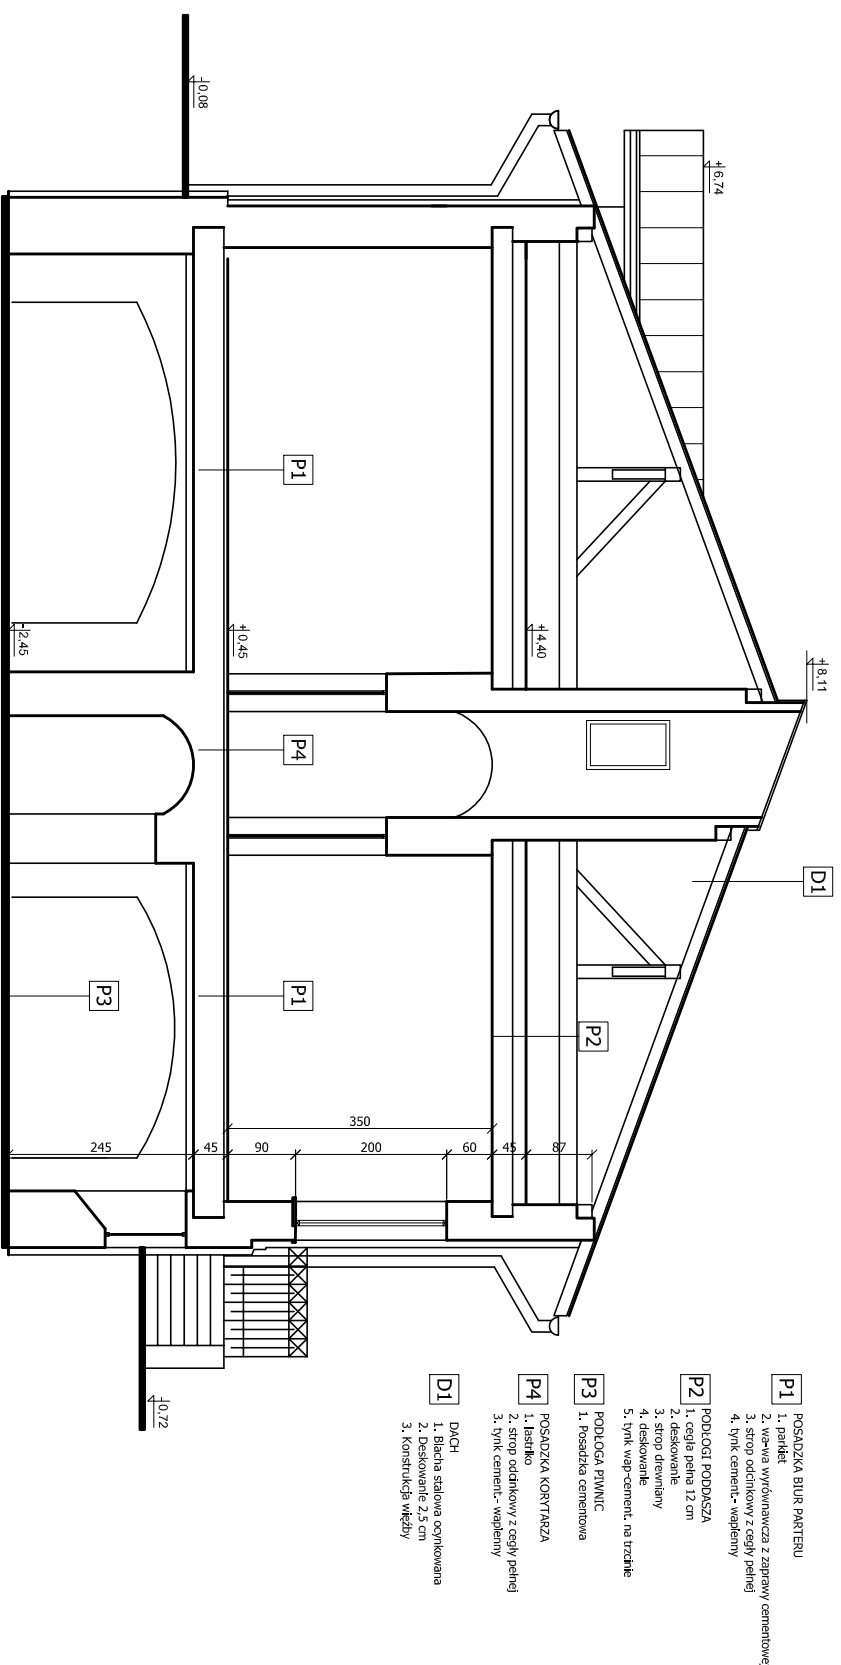

M.T. SOŁOWSCY - NADZÓR, KOSZTORYSOWANIE, PROJEKTOWANIE

PROJEKT PRZEBUDOWY ISTNIEJĄCEGO BUDYNKU PRZY UL. DASZYŃSKIEGO 64 W USTRONIU [DZIAŁKA NR. 136/82] NA BUDYNEK MIESZKALNY WIELORODZINNY - INWENTARYZACJA		
TEMAT:	INWENTARYZACJA - PRZEKRÓJ A - A	SKALA: 1 : 100 I-6
INWESTOR:	MIASTO USTRÓŃ	
PROJEKTOWAŁ:	mgr inż. Tomasz SOŁOWSKI	
		DATA: 08. 2012.
		NR RYS.
		UPR. NR : 1227 / 196 / BB
		PODPIS