


PROJEKT PRZEBUDOWY ISTNIEJĄCEGO BUDYNKU PRZY UL. DASZYŃSKIEGO 64 W USTRONIU [ DZIAŁKA NR 136/82 ] NA BUDYNEK MIESZKALNY WIELORODZINNY  
INWENTARYZACJA skala 1:100  
ELEWCCJE

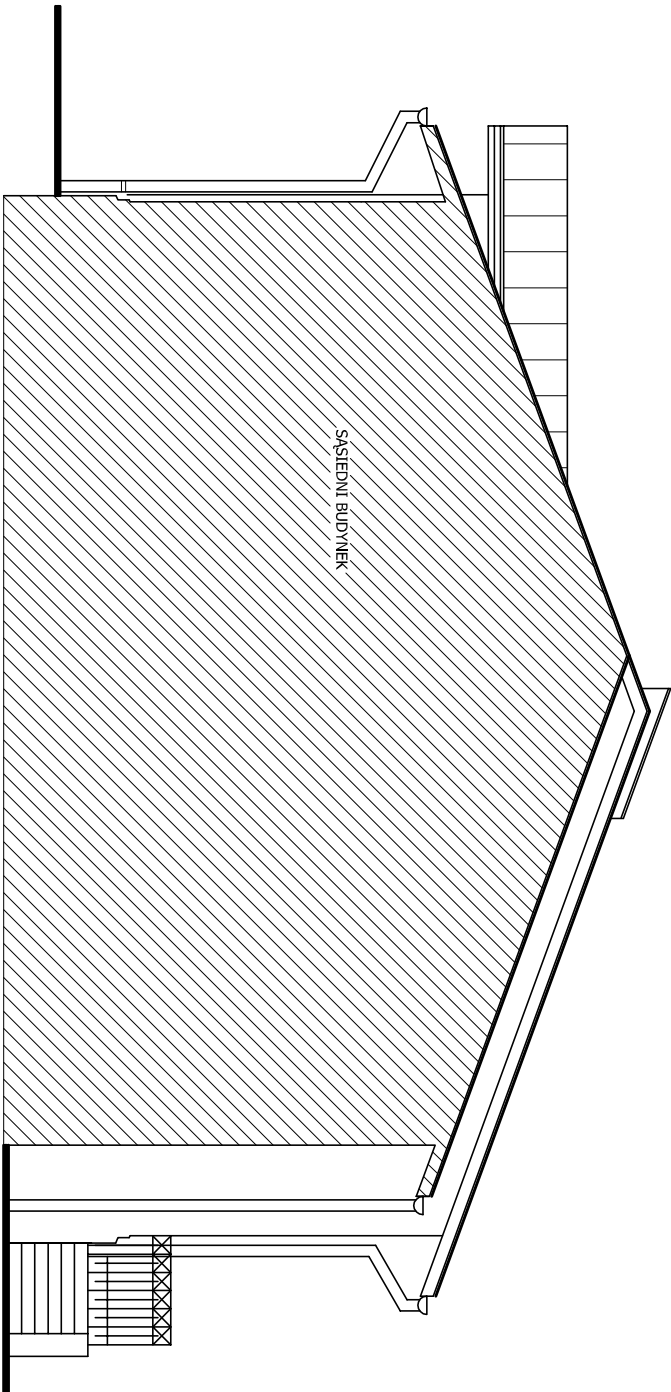

ELEWACJA POŁUDNIOWA skala 1 : 100

|   |                                   |                           |      |
|---|-----------------------------------|---------------------------|------|
| M.T. SOŁOWSCY - NADZÓR, KOSZTORYSOWANIE, PROJEKTOWANIE                                                                                                 |                                   |                           |      |
| PROJEKT PRZEBUDOWY ISTNIEJĄCEGO BUDYNKU PRZY UL. DASZYŃSKIEGO 64 W USTRONIU [ DZIAŁKA NR 136/82 ] NA BUDYNEK MIESZKALNY WIELORODZINNY - INWENTARYZACJA |                                   |                           |      |
| TEMAT:   | INWENTARYZACJA - ELEW. POŁUDNIOWA | SKALA: 1 : 100            | I-10 |
| INWESTOR:   | MIASTO USTRÓŃ                     | DATA: 08. 2012.           |      |
| PROJEKTOWAŁ:   | mgr inż. Tomasz SOŁOWSKI          | UPR. NR : 1227 / 196 / BB |      |
|   |                                   | PODPIS                    |      |