


PROJEKT PRZEBUDOWY ISTNIEJĄCEGO BUDYNKU PRZY UL. DASZYŃSKIEGO 64 W USTRONIU
[DZIAŁKA NR. 136/82] NA BUDYNEK MIESZKALNY WIELORODZINNY

SCHEMAT USTYTUOWANIA MIEJSC PARKINGOWYCH NA DZIAŁCE NR 505/4 W USTRONIU

SKALA 1 : 500

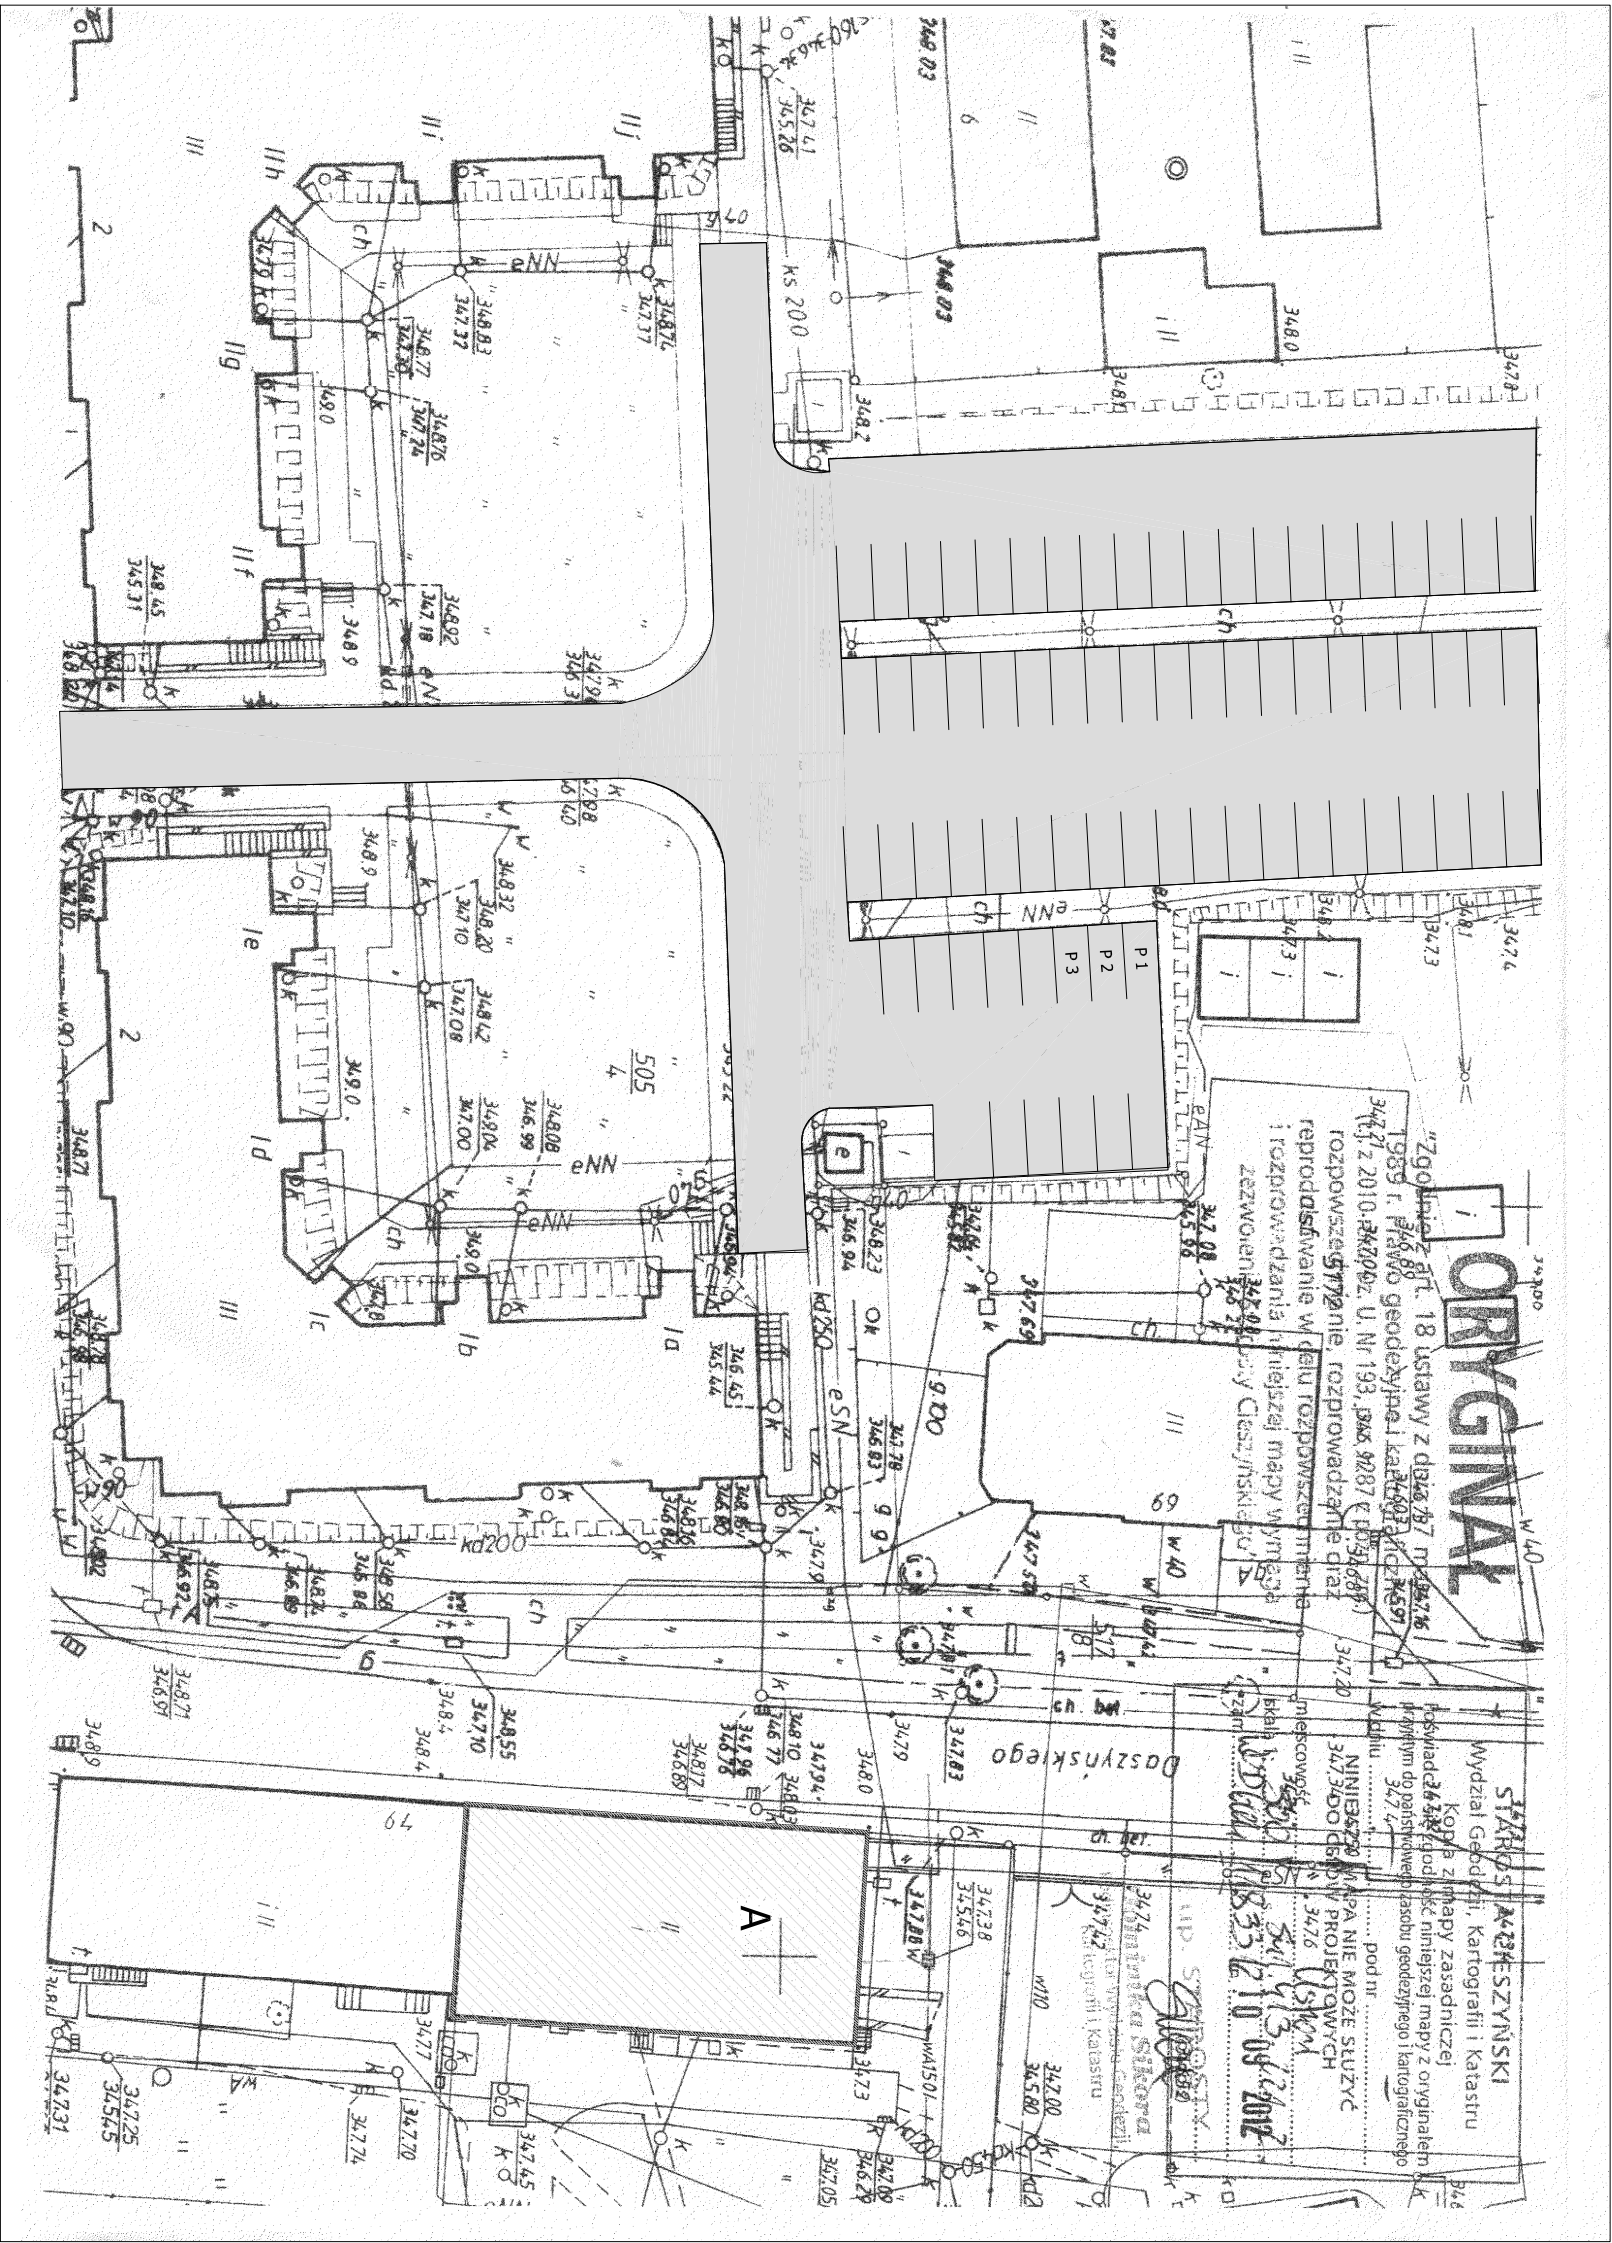

A istniejący budynek objęty projektem

P 1 miejsce parkingowe do stałego użytkowania na parkingu TBS (P1, P2, P3)

M. T. SOŁOWSCY - NADZÓR, KOSZTORYSOWANIE, PROJEKTOWANIE

PROJEKT PRZEBUDOWY ISTNIEJĄCEGO BUDYNKU PRZY UL. DASZYŃSKIEGO 64 W USTRONIU [DZIAŁKA NR. 136/82] NA BUDYNEK MIESZKALNY WIELORODZINNY			
TEMAT:	SCHEMAT USTYTUOWANIA MIEJSC PARKINGOWYCH NA DZIAŁCE NR 505/4 W USTRONIU.	SKALA: 1 : 500	1a
INWESTOR:	GINIA USTRÓŃ	DATA: 08. 2012.	
PROJEKTOWAŁ:	mgr inż. arch. Adam KALISZ	URS. NR.: WPG-03/2010	
PROJEKTOWAŁ:	mgr inż. Tomasz SOŁOWSKI	URS. NR.: 1227 / 196 / 08	