


PROJEKT PRZEBUDOWY ISTNIEJĄCEGO BUDYNKU PRZY UL. DASZYŃSKIEGO 64 W USTRONIU [DZIAŁKA NR 136/82] NA BUDYNEK MIESZKALNY WIELORODZINNY

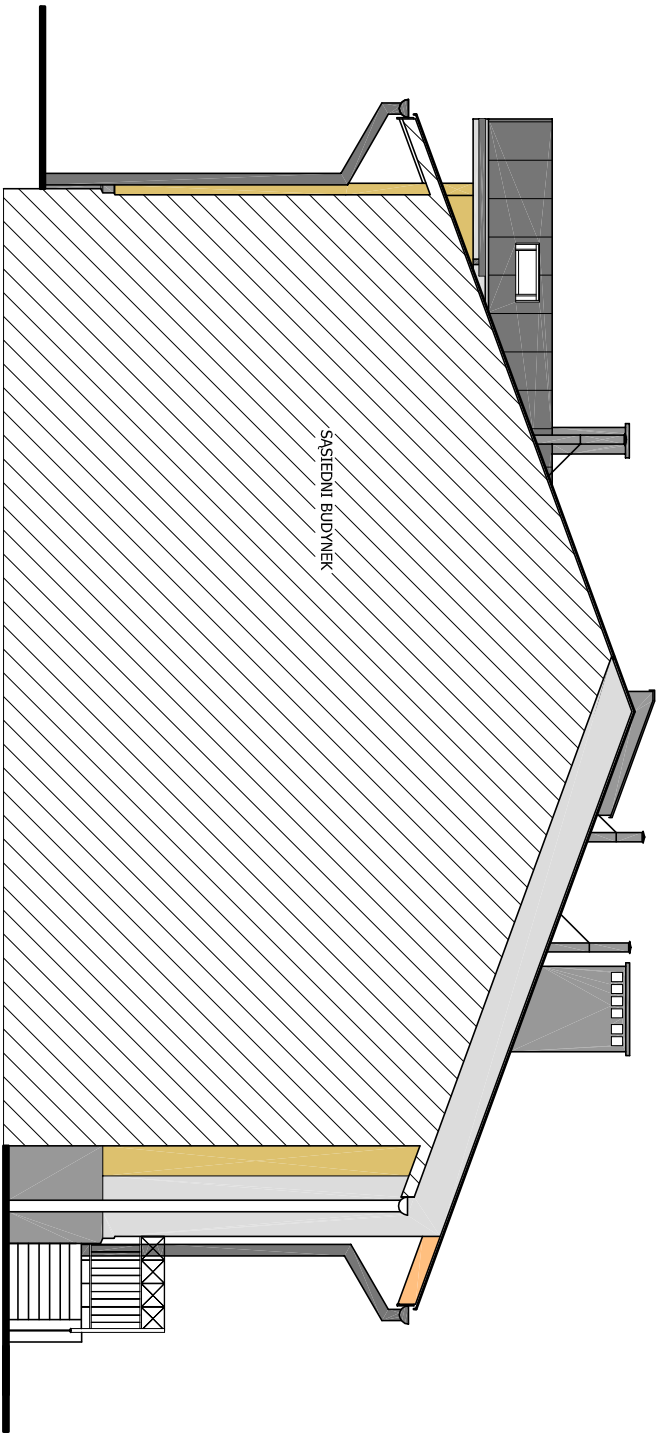

ELEWACJA POŁUDNIOWA skala 1 : 100

- POKRYCIE DACHOWE Z PANELI POWLEKANYCH PLANNIA EMKA CLICK LUB RUUKKI
- OBRÓBKI BLACHARSKIE DACHU kolor NCS -S 7005 - R80B /RAL 7012/
- KOLOR COKOŁU I KOMINÓW cegła /płytki klinkierowe/ CRH KLINKIER SYRIUSZ CIENIOWANY LUB TERCA
- BERLIN, FRAGMENTY MALOWANE KOLOR NCS - S 2005-R80B
- PILASTRY, GZYMS I OBWOLUTY OKIEN KOLOR NCS - S 1002-G
- KOLOR ŚCIAN - KREMOWO-WANILIOWY - NCS - S 0510-Y

KOLORY WG NCS - INDEX EDYCJA II

M.T. SOŁOWSCY - NADZÓR, KOSZTORYSOWANIE, PROJEKTOWANIE			
PROJEKT PRZEBUDOWY ISTNIEJĄCEGO BUDYNKU PRZY UL. DASZYŃSKIEGO 64 W USTRONIU [DZIAŁKA NR 136/82] NA BUDYNEK MIESZKALNY WIELORODZINNY			
TEMAT:	ELEWACJA POŁUDNIOWA	SKALA: 1 : 100	12
INWESTOR:	MIASTO USTRONŃ	DATA: 08. 2012.	
PROJEKTOWAŁ:	mgr inż. arch. Adam KALISZ	UPR. NR : WPOJA/039/2010	PODPIS
PROJEKTOWAŁ:	mgr inż. Tomasz SOŁOWSKI	UPR. NR : 1227 / 196 / BB	PODPIS
SPRAWDZAJĄCY:	mgr inż. arch. Damian KULISZ	UPR. NR : 960 / 92	PODPIS