


PROJEKT PRZEBUDOWY ISTNIEJĄCEGO BUDYNKU PRZY UL. DASZYŃSKIEGO 64 W USTRONIU [DZIAŁKA NR 136/82] NA BUDYNEK MIESZKALNY WIELORODZINNY
ROZMIESZCZENIE I WYMIARY ELEMENTÓW ELEWACJI

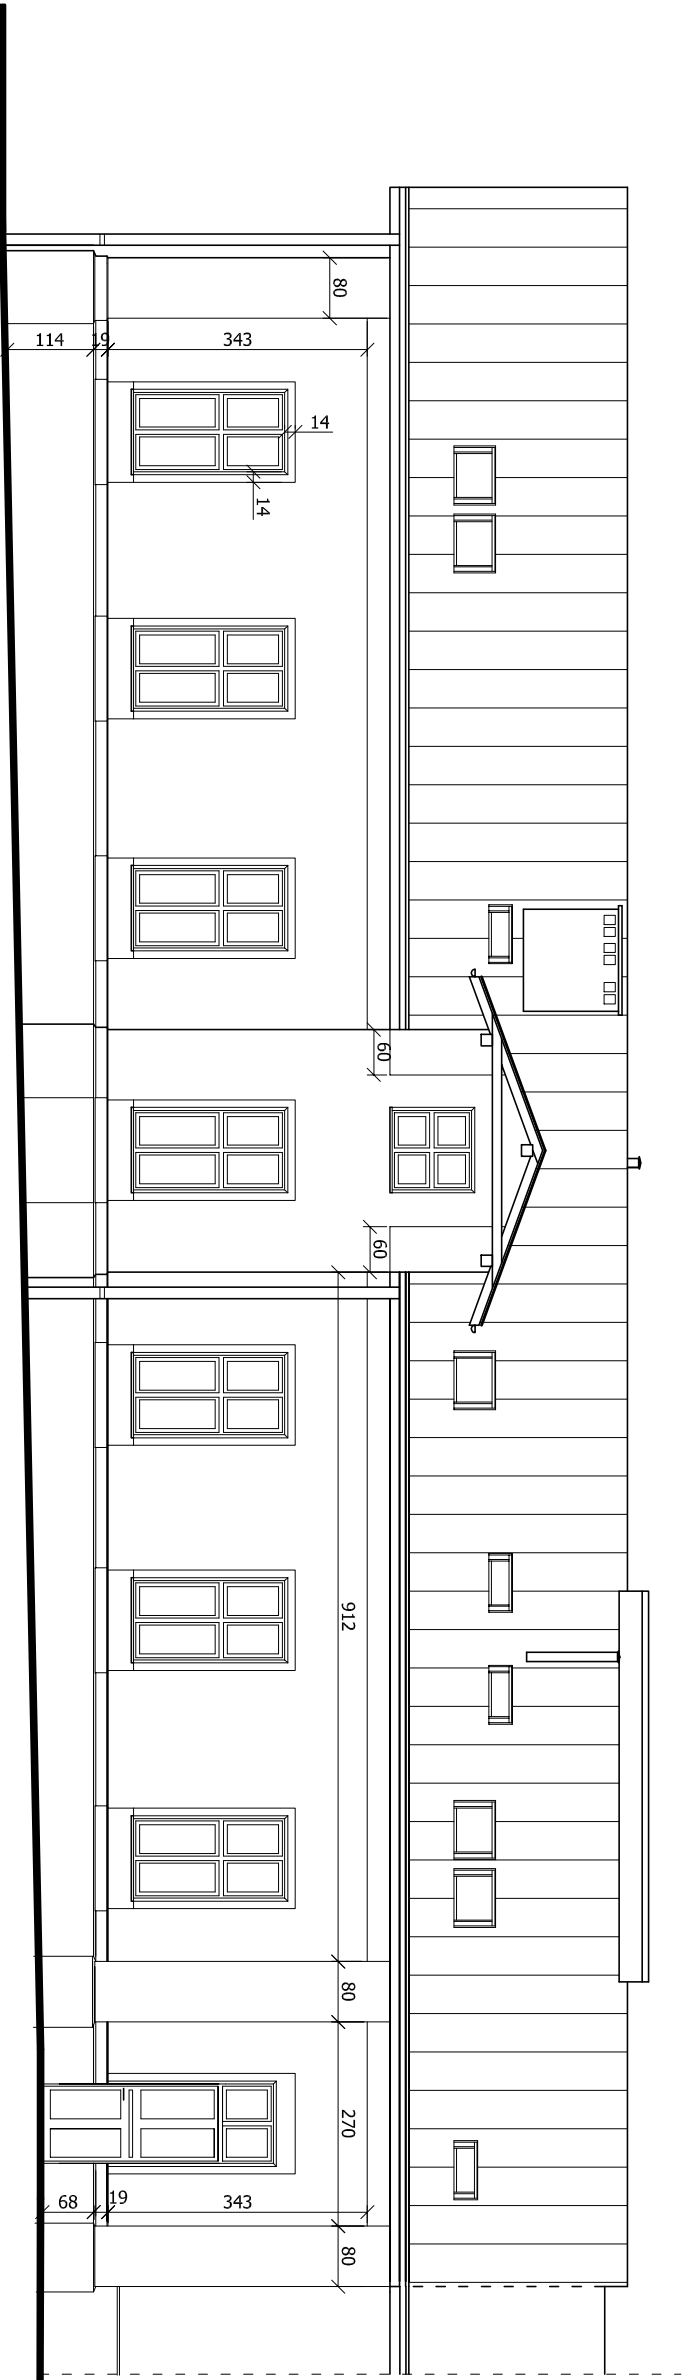

ELEWACJA ZACHODNIA skala 1 : 100

M.T. SOŁOWSCY - NADZÓR, KOSZTORYSOWANIE, PROJEKTOWANIE			
PROJEKT PRZEBUDOWY ISTNIEJĄCEGO BUDYNKU PRZY UL. DASZYŃSKIEGO 64 W USTRONIU [DZIAŁKA NR 136/82] NA BUDYNEK MIESZKALNY WIELORODZINNY			
TEMAT:	ELEWACJA ZACHODNIA	SKALA: 1 : 100	13
INWESTOR:	MIASTO USTRONŃ	DATA: 08. 2012.	
PROJEKTOWAŁ:	mgr inż. arch. Adam KALISZ	UPR. NR : WPOJA/039/2010	PODPIS
PROJEKTOWAŁ:	mgr inż. Tomasz SOŁOWSKI	UPR. NR : 1227 / 196 / BB	PODPIS
SPRAWDZAJĄCY:	mgr inż. arch. Damian KULISZ	UPR. NR : 960 / 92	PODPIS