


PROJEKT PRZEBUDOWY ISTNIEJĄCEGO BUDYNKU PRZY UL. DASZYŃSKIEGO 64 W USTRONIU [DZIAŁKA NR 136/82] NA BUDYNEK MIESZKALNY WIELORODZINNY
ROZMIESZCZENIE I WYMIARY ELEMENTÓW ELEWACJI

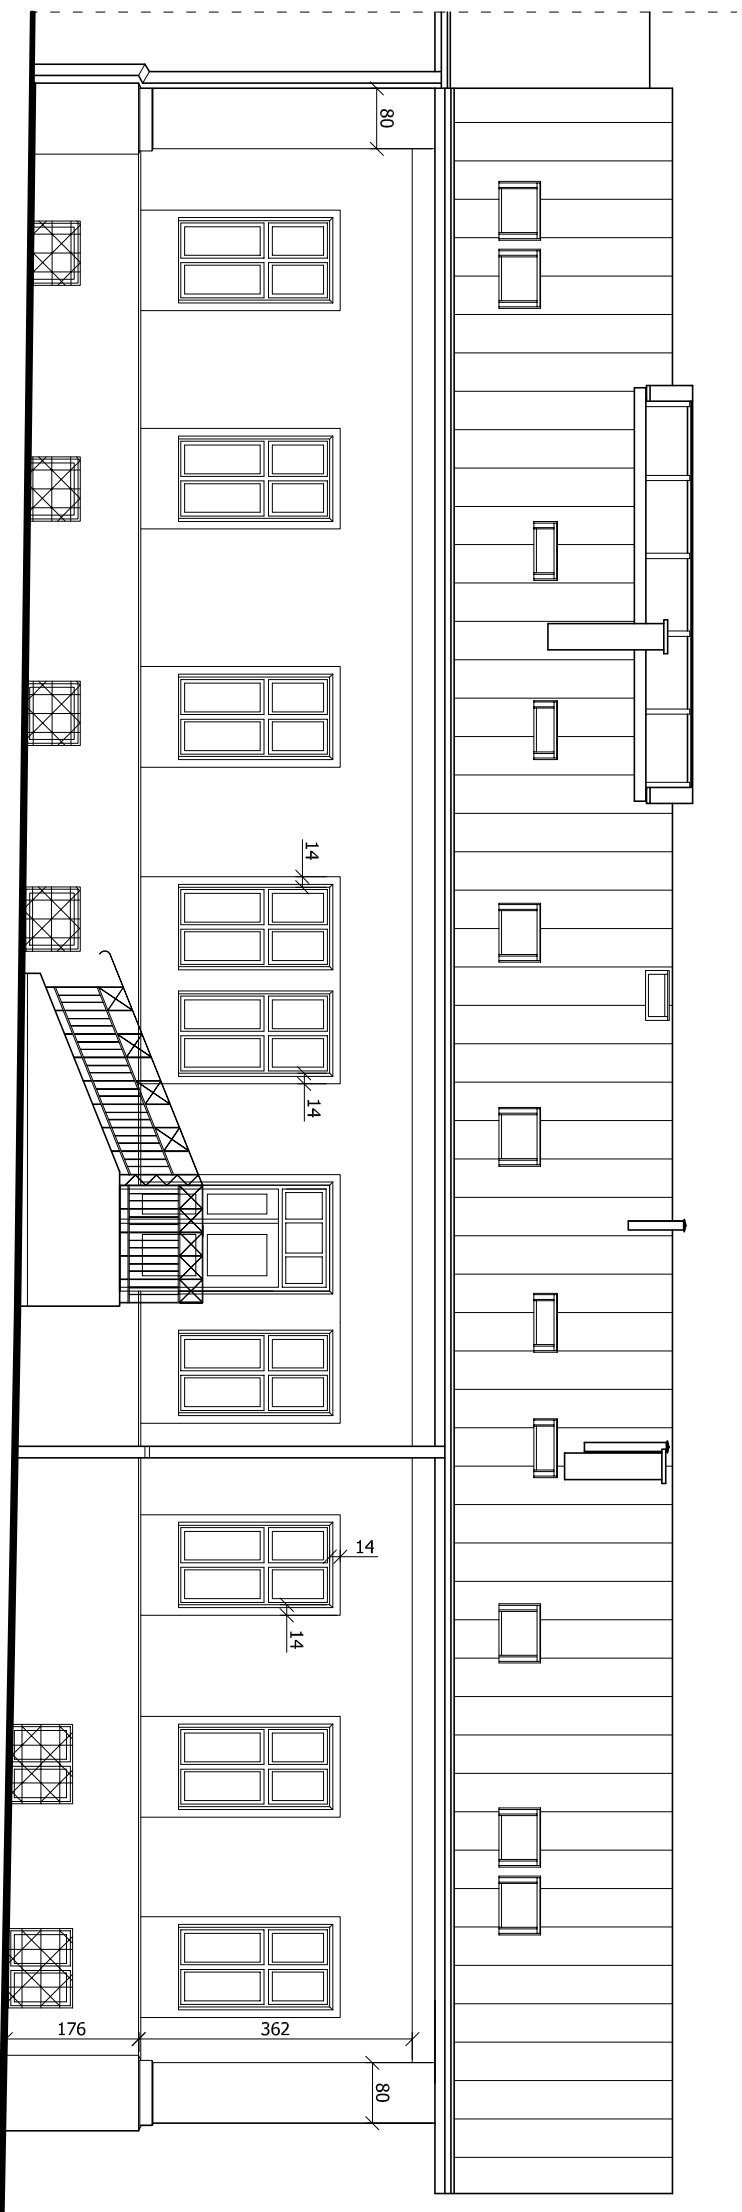

ELEVACJA WSCHODNIA skala 1 : 100

M.T. SOŁOWSCY - NADZÓR, KOSZTORYSOWANIE, PROJEKTOWANIE			
PROJEKT PRZEBUDOWY ISTNIEJĄCEGO BUDYNKU PRZY UL. DASZYŃSKIEGO 64 W USTRONIU [DZIAŁKA NR 136/82] NA BUDYNEK MIESZKALNY WIELORODZINNY			
TEMAT:	ELEWACJA WSCHODNIA	SKALA: 1 : 100	15
INWESTOR:	MIASTO USTRONÓ	DATA: 08. 2012.	
PROJEKTOWAŁ:	mgr inż. arch. Adam KALISZ	UPR. NR : MPOJA/039/2010	
PROJEKTOWAŁ:	mgr inż. Tomasz SOŁOWSKI	UPR. NR : 1227 / 196 / BB	
SPRAWDZAJĄCY:	mgr inż. arch. Damian KULISZ	UPR. NR : 960 / 92	
			PODPIS