PROJEKT PRZEBUDOWY ISTNIEJĄCEGO BUDYNKU PRZY UL. DASZYŃSKIEGO 64 W USTRONIU [DZIAŁKA NR 136/82] NA BUDYNEK MIESZKALNY WIELORODZINNY

KONSTRUKCJA STROPU SKALA 1 : 50

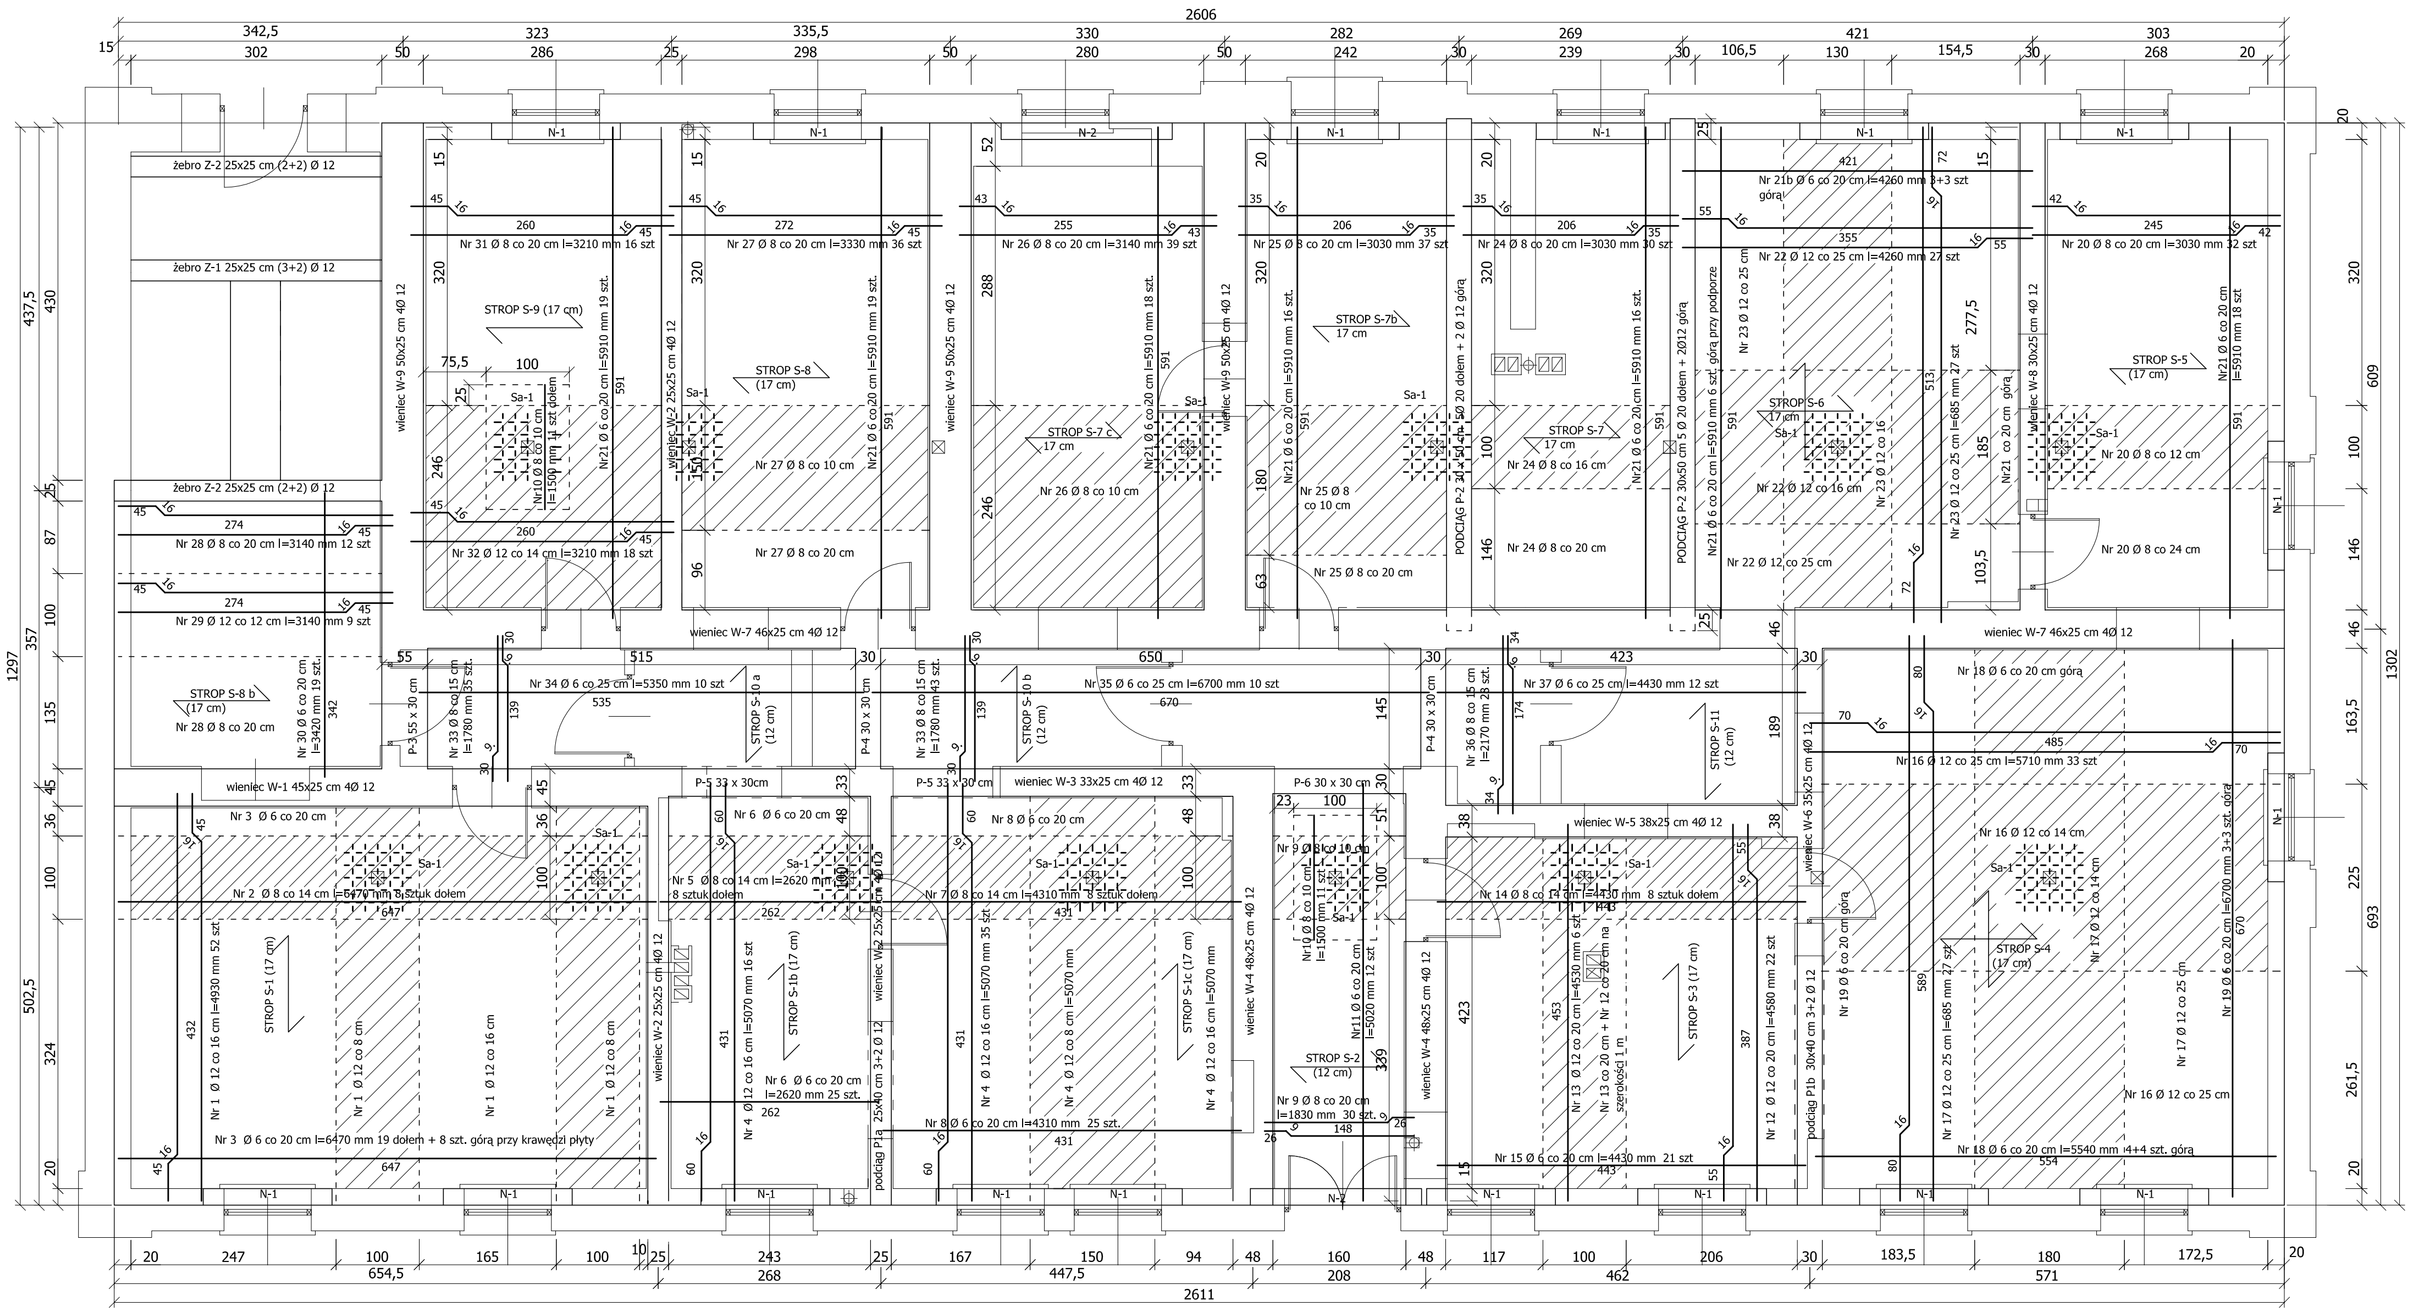

MIEJSCA ZAGĘSZCZENIA ZBROJENIA

SIATKA Sa-1 Ø8 OCZKO 15x15 cm
80x80 cm ZBROJENIE GÓRNE
W MIEJSCU USTAWIENIA SŁUPÓW

BETON - C16/20 (B-20)
STAL - A-III /34GS/
stal Ø 6 - A-0 /StOS-b/

UWAGA:
1. Stropy wykonywać na przemian (długość bruzdy nie może być jednorazowo większa niż wymagana do wykonania danego odcinka stropu). Sąsiedni strop wykonać po minimum 7 dniach od zabetonowania stropu. Alternatywnie można wykonywać stropy odcinkami długości około 2 m, poza stropami krzyżowo zbrojonymi (S4 i S6), które należy wykonać jednorazowo. Nie wolno wykonywać jednocześnie bruzdy w ścianie szczytowej dla stropów S-4 i S-5.
2. Podczas wykonywania stropów przy ścianach szczytowych konieczne jest dodatkowe podparcie ściany co około 2 m od strony wewnętrznej zastrzałami długości około 6,2 m opartymi na najbliższej ścianie wewnętrznej i górą ściany szczytowej. Podparcie wykonać przed wykonaniem bruzdy.
3Ewentualne ubytki pozostałe w ścianie po wykonaniu stropu należy starannie wypełnić zaprawą cementowa w konzystencji półsuchej (zagęszczenie przez ubijanie)
4.W przypadku stwierdzenia występowania na dowolnym odcinku muru zewnętrznego ściany warstwowej należy powiadomić projektanta

M.T. SOŁOWSCY - NADZÓR, KOSZTORYSOWANIE, PROJEKTOWANIE

PROJEKT PRZEBUDOWY ISTNIEJĄCEGO BUDYNKU PRZY UL. DASZYŃSKIEGO 64 W USTRONIU [DZIAŁKA NR 136/82] NA BUDYNEK MIESZKALNY WIELORODZINNY			
TEMAT: KONSTRUKCJA STROPU	SKALA: 1 : 50		NR RYS. 20
INWESTOR: GNINA USTROŃ	DATA: 08. 2012.		
PROJEKTOWAŁ: mgr inż. Tomasz SOŁOWSKI	UPR. NR : 1227 / 196 / 88	PODPIS	
PROJEKTOWAŁ: mgr inż. arch. Adam KALISZ	UPR. NR : MPOIA/039/2010	PODPIS	
SPRAWDZAJĄCY: mgr inż. Urszula KOS	UPR. NR : 91 / 92 B-B 41 / 94 B-B	PODPIS	