



PROJEKT PRZEBUDOWY ISTNIEJĄCEGO BUDYNKU PRZY UL. DASZYŃSKIEGO 64 W USTRONIU [DZIAŁKA NR 136/82] NA BUDYNEK MIESZKALNY WIELORODZINNY

PODCIĄGI SKALA 1 : 25

PODCIĄG P1a 25x40 cm 3+2 Ø 12

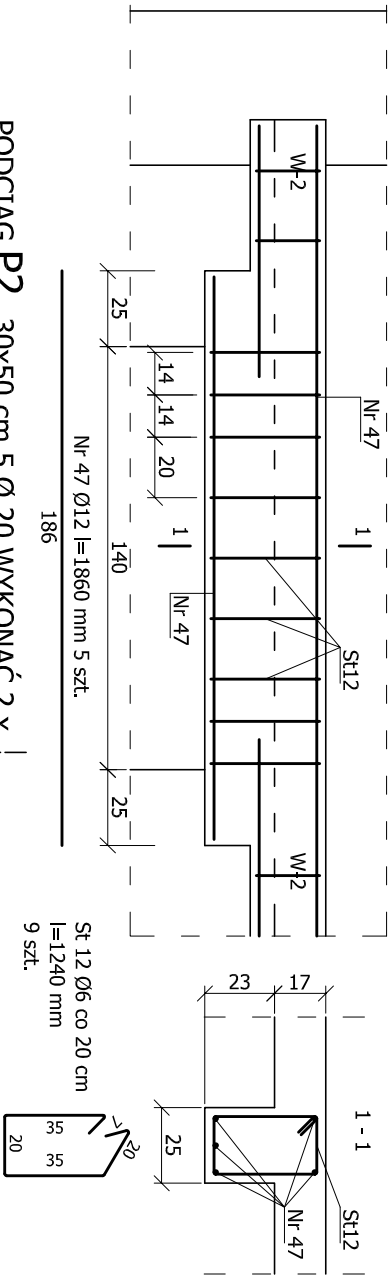


PODCIĄG P2 30x50 cm 5 Ø 20 WYKONAĆ 2 x

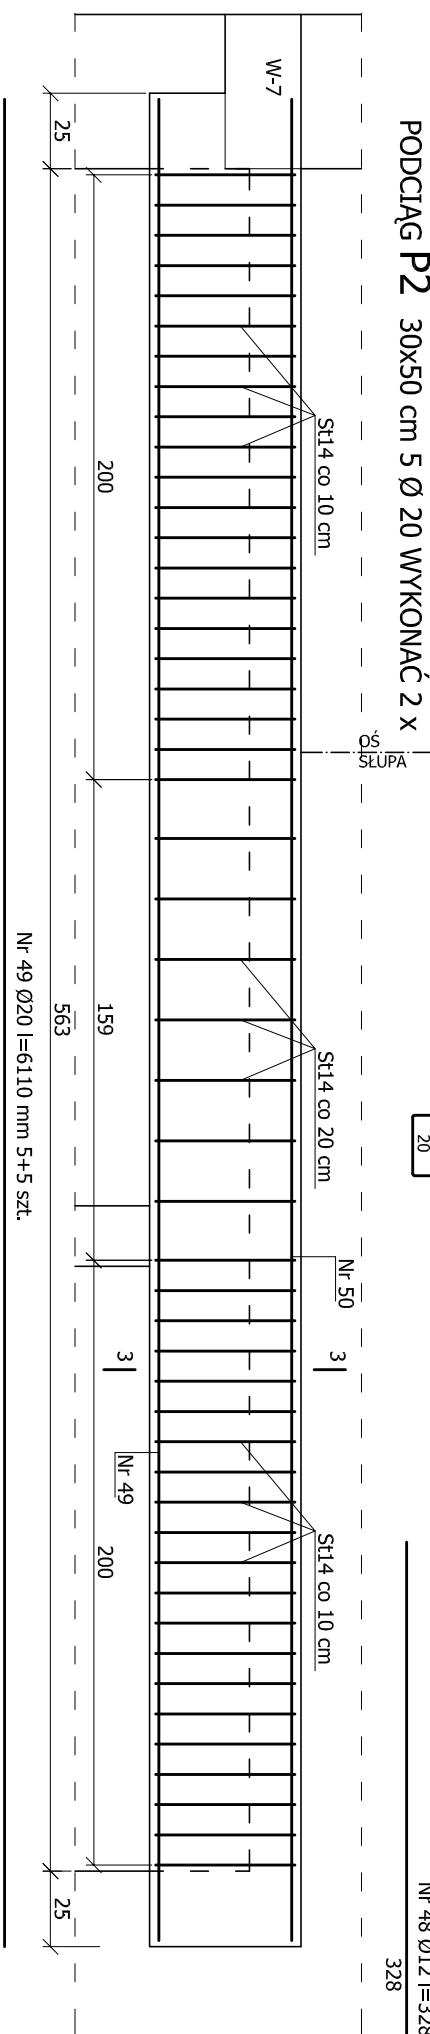


BETON - C16/20 (B-20)
STAL - A-III /34GS/
stal Ø 6 - A-0 /StOs-b/


PODCIĄG P1b 30x40 cm 3+2 Ø 12

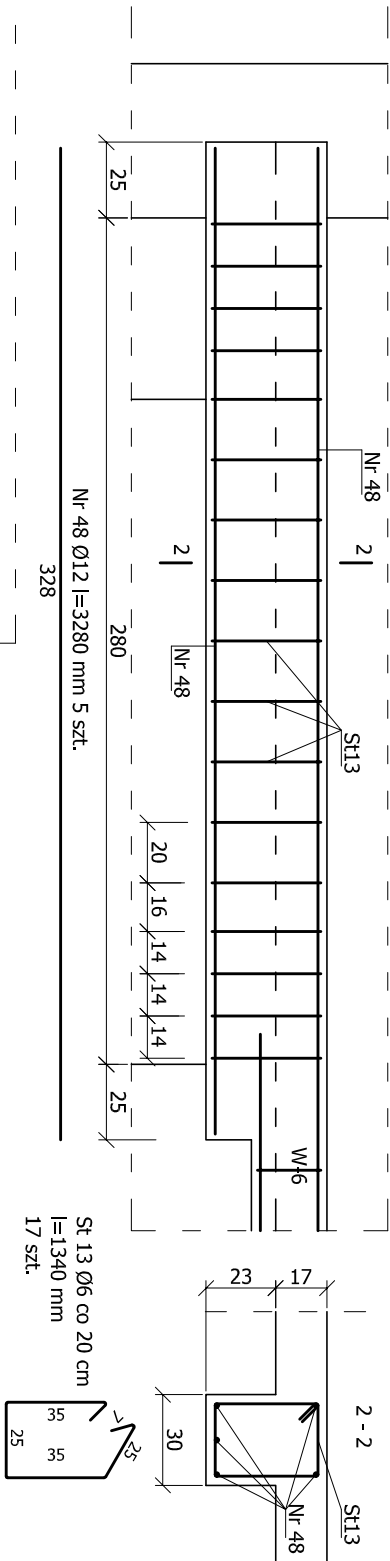


PODCIĄG P3 55x30 cm 3+2 Ø 12

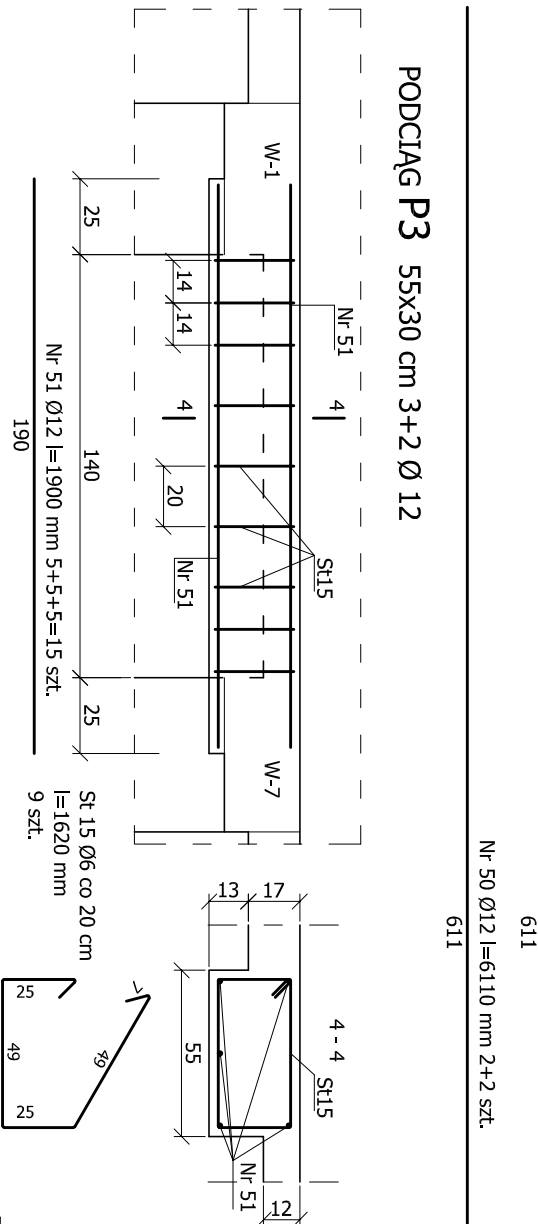


PODCIĄG P5 33x30 cm 3+2 Ø 12 WYKONAĆ 2x

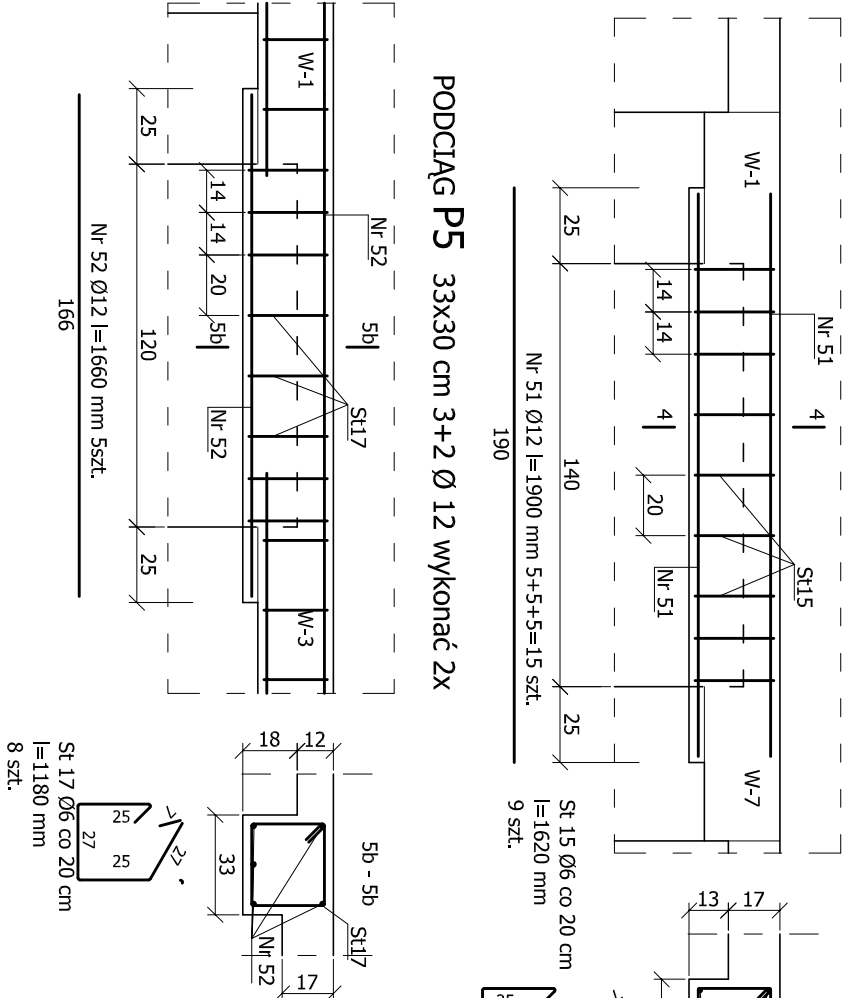

PODCIĄG P4 30x30 cm 3+2 Ø 12 WYKONAĆ 2x

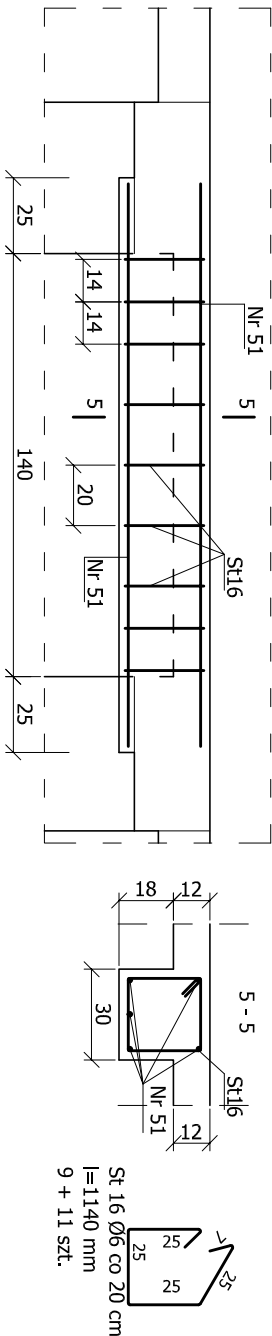

PODCIĄG P6 30x30 cm 3+2 Ø 12

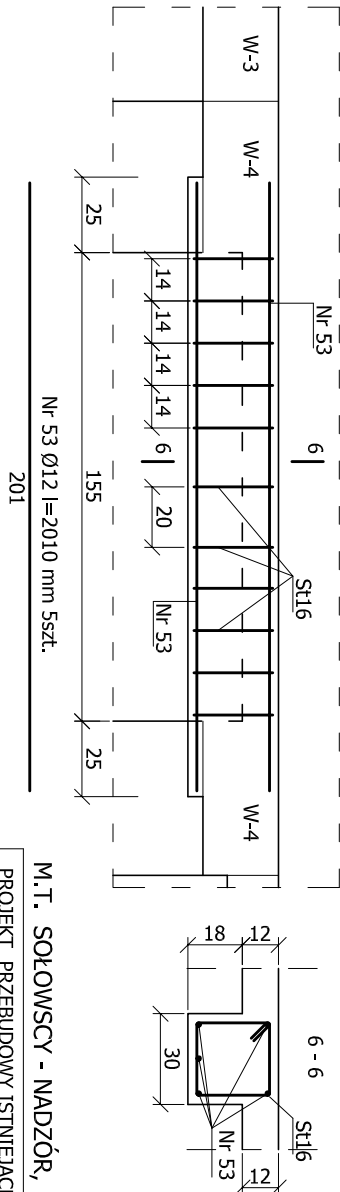

M.T. SOŁOWSCY - NADZÓR, KOSZTORYSOWANIE, PROJEKTOWANIE			
PROJEKT PRZEBUDOWY ISTNIEJĄCEGO BUDYNKU PRZY UL. DASZYŃSKIEGO 64 W USTRONIU [DZIAŁKA NR 136/82] NA BUDYNEK MIESZKALNY WIELORODZINNY			
TEMAT:	PODCIĄGI	SKALA: 1 : 25	22
INWESTOR:	MIASTO USTRONŃ	DATY: 08. 2012.	
PROJEKTOWAŁ:	mjr inż. Tomasz SOŁOWSKI	UPR. NR.: 1227 / 196 / 98	
PROJEKTOWAŁ:	mjr inż. arch. Adam KALISZ	UPR. NR.: IPK04A/039/2010	
SPRAWDZAJĄCY:	mjr inż. Urszula KOS	UPR. NR.: 31 / 92 B-B 41 / 94 B-B	