



PROJEKT PRZEBUDOWY ISTNIEJĄCEGO BUDYNKU PRZY UL. DASZYŃSKIEGO 64 W USTRONIU [DZIAŁKA NR 136/82] NA BUDYNEK MIESZKALNY WIELORODZINNY

SCHODY SKALA 1 : 50

SCHODY WEWNĘTRZNE

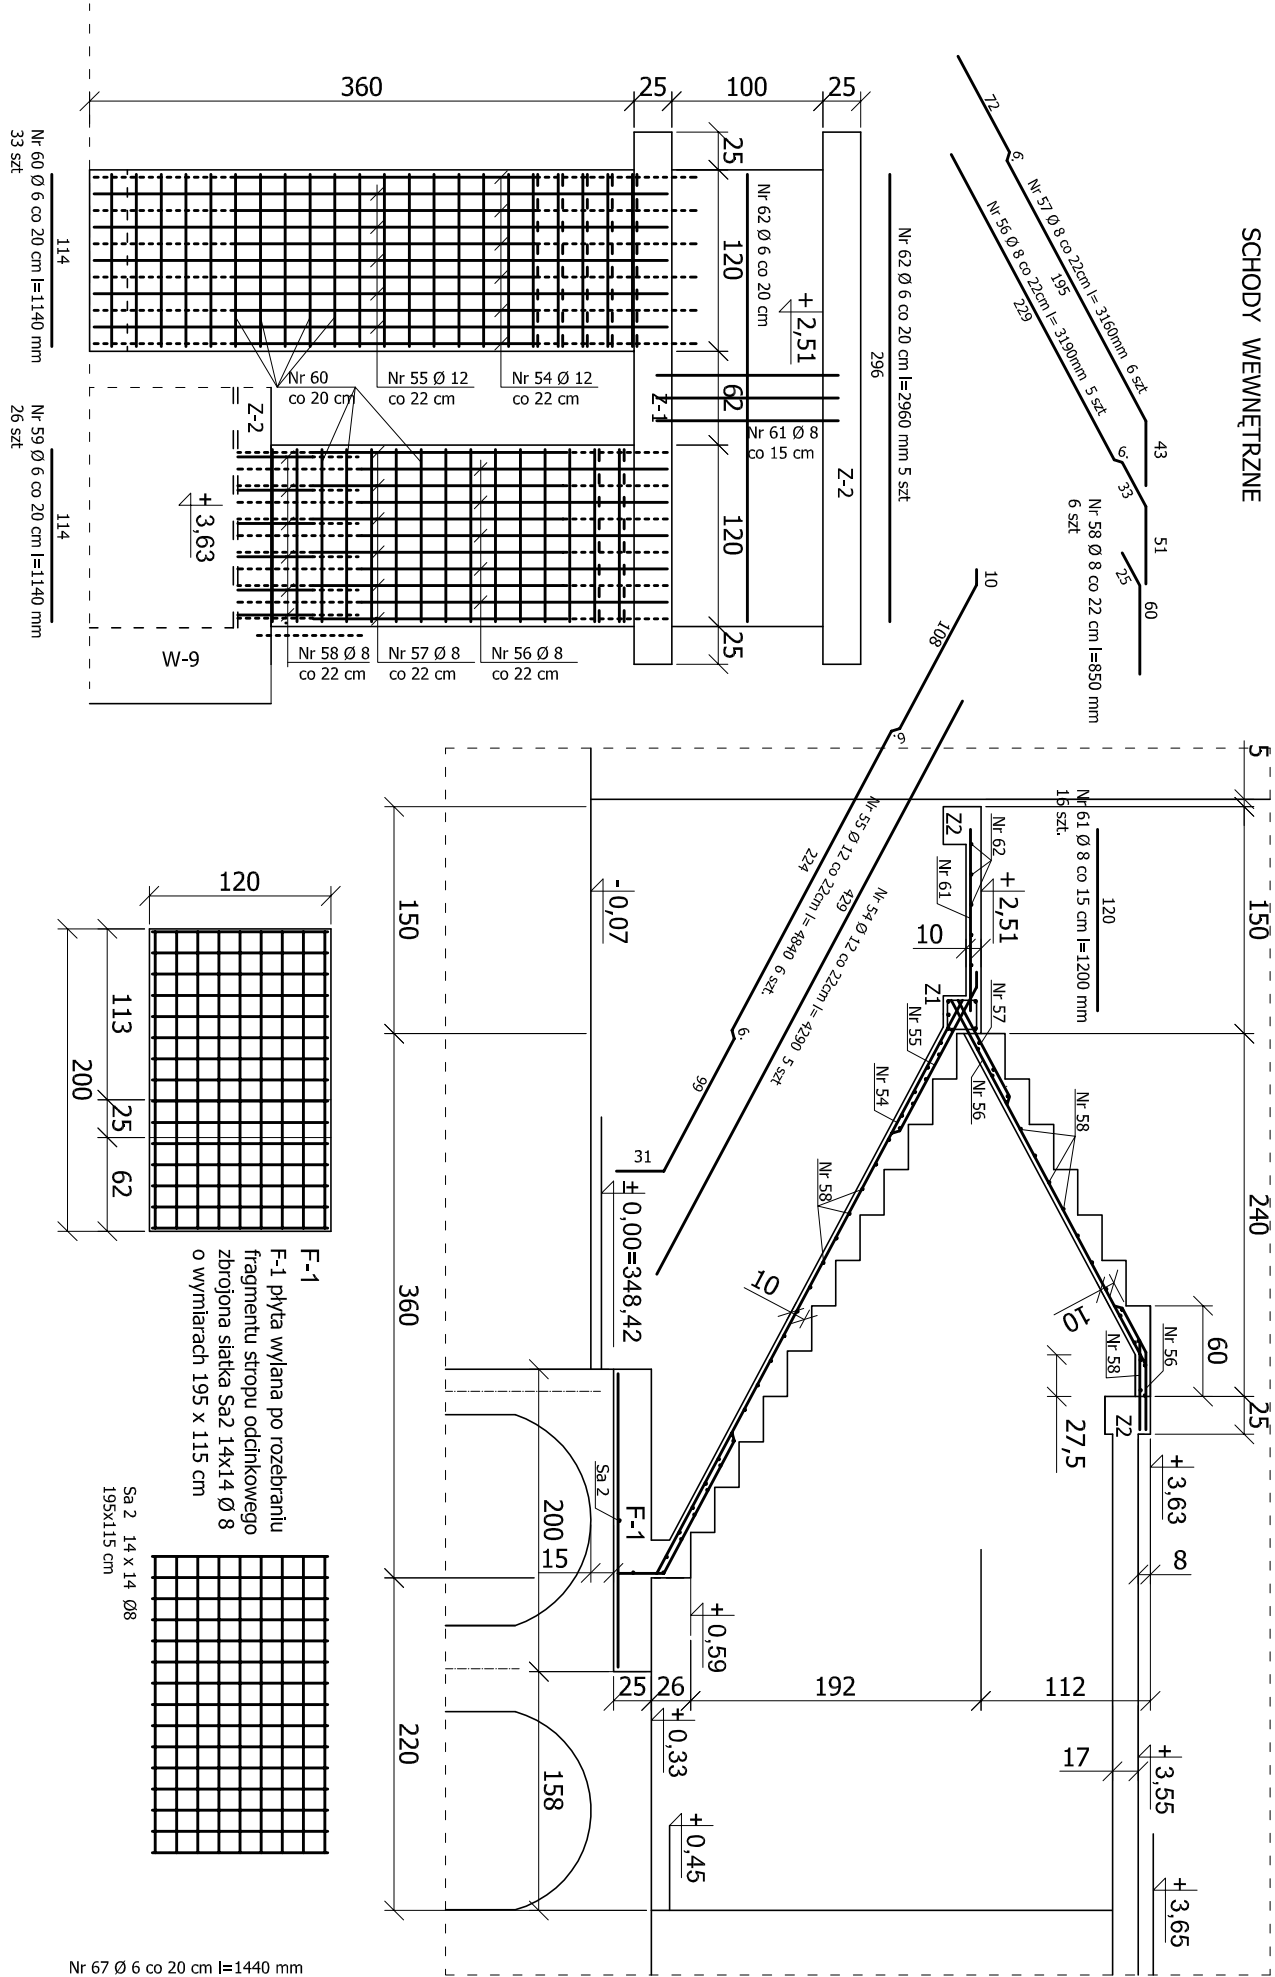

SCHODY GANKU WEJŚCIOWEGO

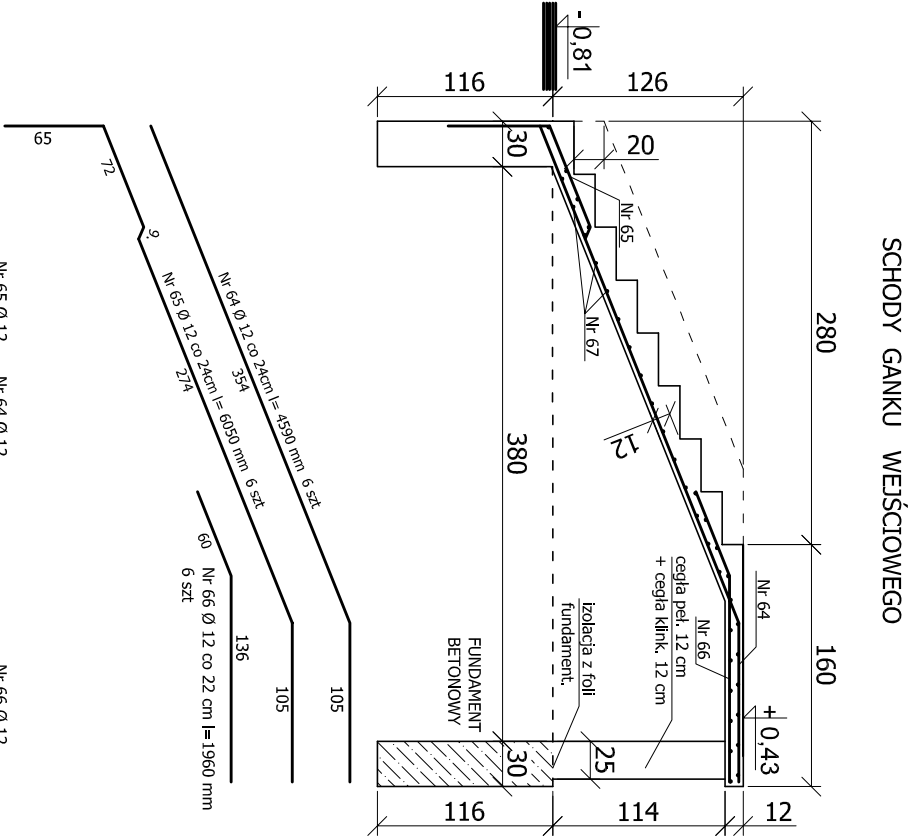

BEITON - C16/20 (B-20)
STAL - A-III /34GS/
stal Ø 6 - A-0 /StOS-b/

M.T. SOŁOWSCY - NADZÓR, KOSZTORYSOWANIE, PROJEKTOWANIE

PROJEKT PRZEBUDOWY ISTNIEJĄCEGO BUDYNKU PRZY UL. DASZYŃSKIEGO 64 W USTRONIU [DZIAŁKA NR 136/82] NA BUDYNEK MIESZKALNY WIELORODZINNY			
TEMAT:	SCHODY	SKALA: 1 : 50	23
INWESTOR:	MIASTO USTRONŃ	DATA: 08. 2012.	
PROJEKTOWAŁ:	mgr inż. Tomasz SOŁOWSKI	UPR. NR : 1227 / 196 / 98	
PROJEKTOWAŁ:	mgr inż. arch. Adam KALISZ	UPR. NR : MP00A/039/2010	
SPRAWDZAJĄCY:	mgr inż. Urszula KOS	UPR. NR : 91 / 92 B-B 41 / 94 B-B	