


PROJEKT PRZEBUDOWY ISTNIEJĄCEGO BUDYNKU PRZY UL. DASZYŃSKIEGO 64 W USTRONIU
[DZIAŁKA NR. 136/82] NA BUDYNEK MIESZKALNY WIELORODZINNY

PRZEKROJE TYPOWE skala 1:25

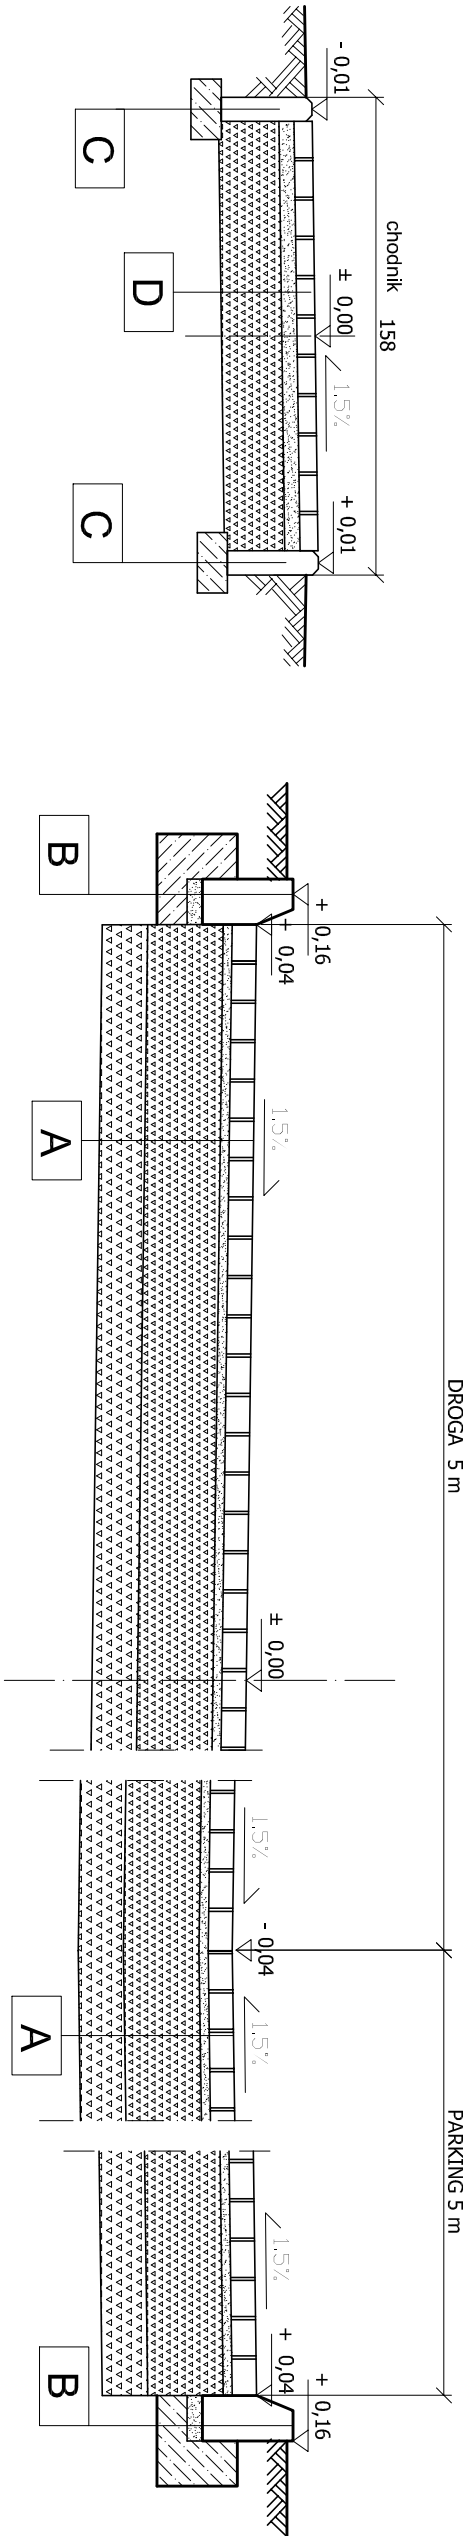

A	CIĄGI PIESZO-JEZDNE, PARKING, PLACYK POD ŚMIETNIKIEM
56 cm	
8 cm	kostka betonowa wibroprasowana
3 cm	Podsyпка cementowo-пłaskowa
25cm	Podbudowa z kruszywa łamanego stabilizowanego mechanicznie 0/63
20 cm	Warstwa mrozochronna - żwir, pospółka


B	F
Krawężnik betonowy 15 x 30 cm	korytka odwodnieniowe z rusztem stal.
Podsyпка cem-пłaskowa 1:4	z spadkiem dna 0,5 ‰ l = 1,5 m
ława betonowa z oporem (C 12/15)	ława betonowa 10 x 40 cm

C
obrzeża trawnikowe 8 x 30 x 100 cm
ława betonowa 10 x 20 cm

D	CHODNIKI
6 cm	kostka betonowa wibroprasowana
5 cm	posyпка cementowo płaskowa
20 cm	w-wa mrozoodporna żwir pospółka

E
palisada betonowa 10 x 10 x 25 cm
ława betonowa 10 x 20 cm

SCHODY TERENOWE

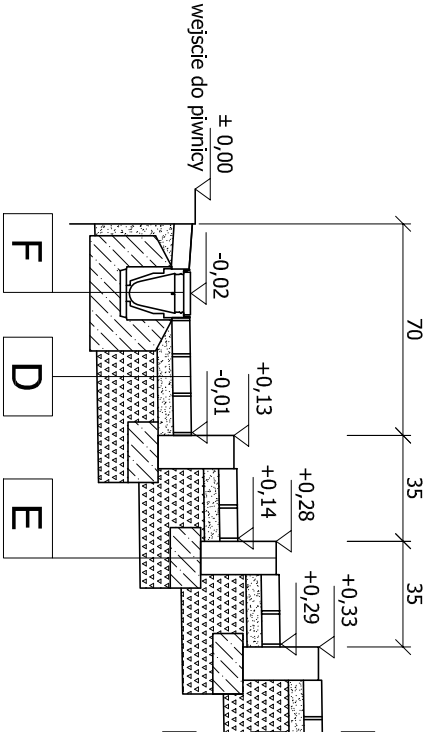

M.T. SOŁOWSCY - NADZÓR, KOSZTORYSOWANIE, PROJEKTOWANIE

PROJEKT PRZEBUDOWY ISTNIEJĄCEGO BUDYNKU PRZY UL. DASZYŃSKIEGO 64 W USTRONIU [DZIAŁKA NR 136/82] NA BUDYNEK MIESZKALNY WIELORODZINNY			
TEMAT:	DOJAZDY - PRZEKROJ PORZĘCZNY	SKALA: 1 : 250	26
INWESTOR:	MIASTO USTRONŃ	DATA: 08. 2012.	
PROJEKTOWAŁ:	mjr inż. Tomasz SOŁOWSKI	UPR. NR : 1227 / 196 / 88	
		POPSIS	