

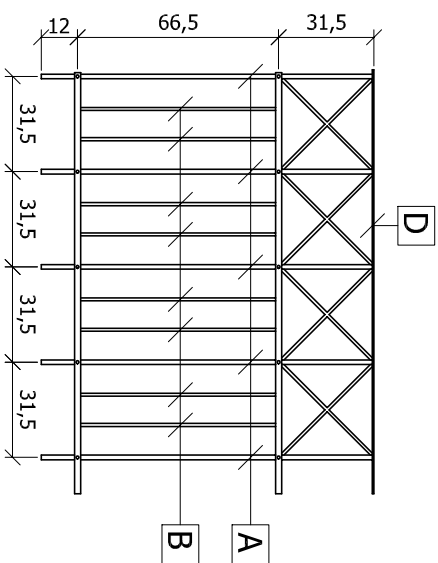
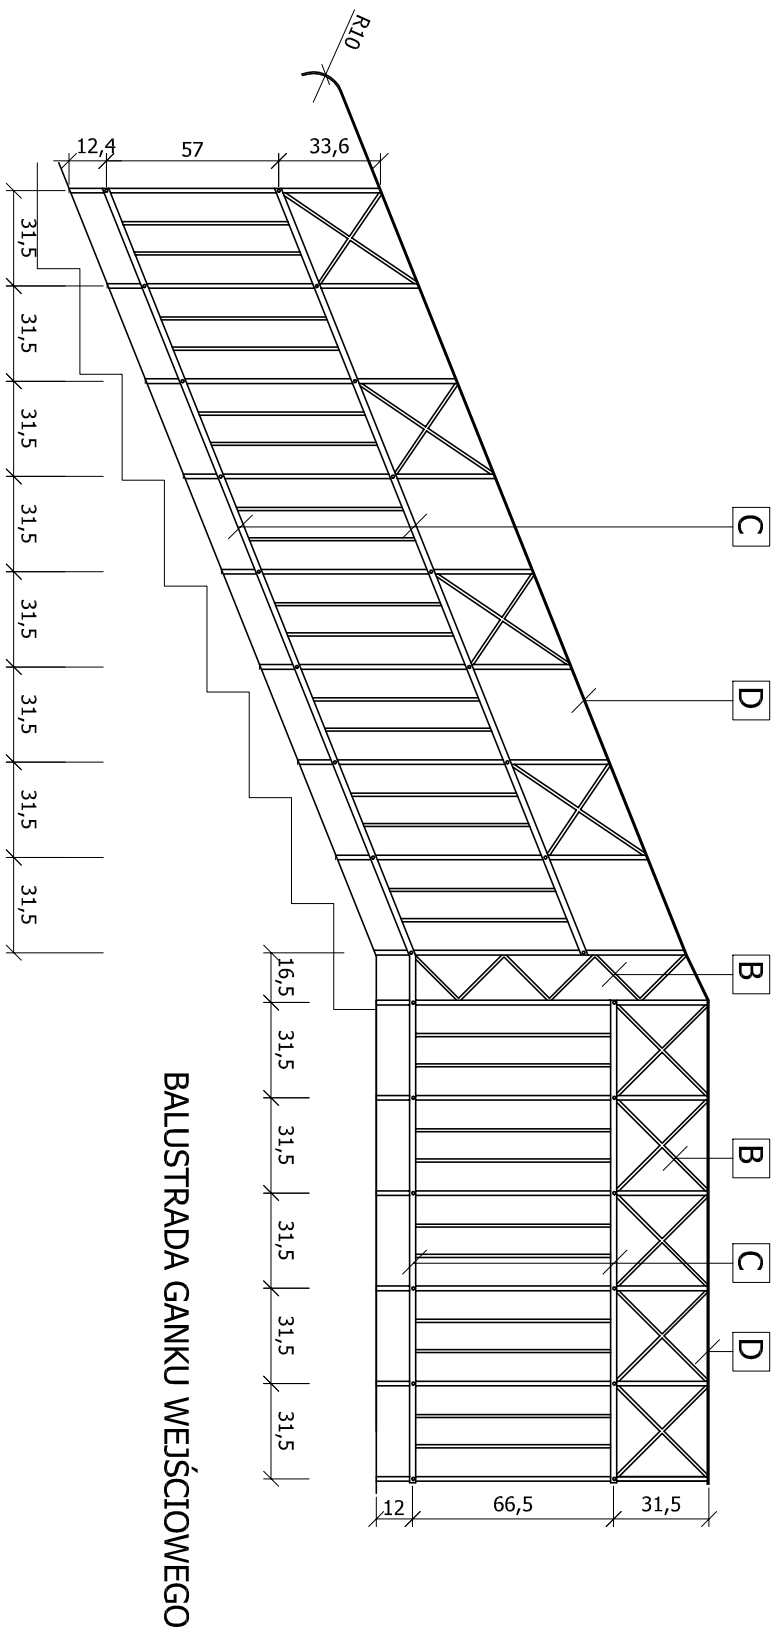
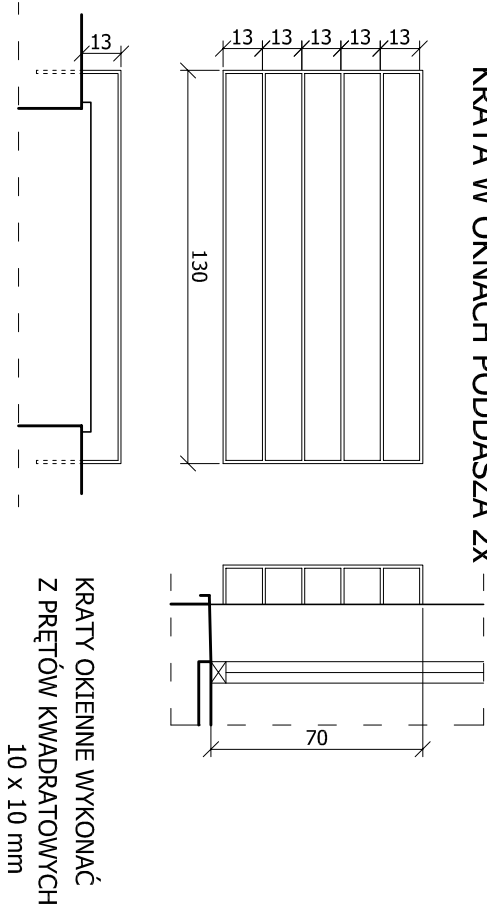


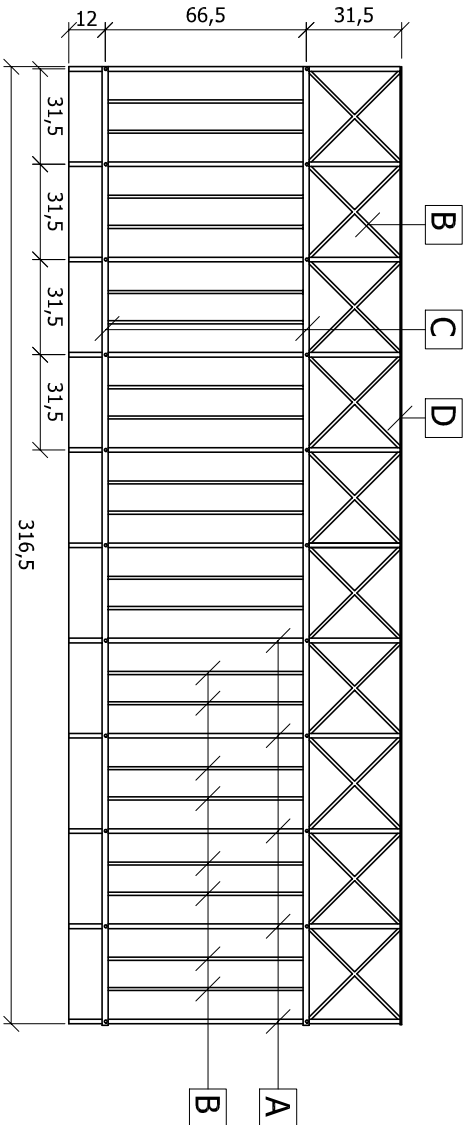

- A PRĘTY KWADRATOWE 16 x 16 mm
- B PRĘTY KWADRATOWE 10 x 10 mm
- C PŁASKOWNIK 5 x 20 mm DWUSTRONNIE
- D POCHWYT 5 x 35 mm

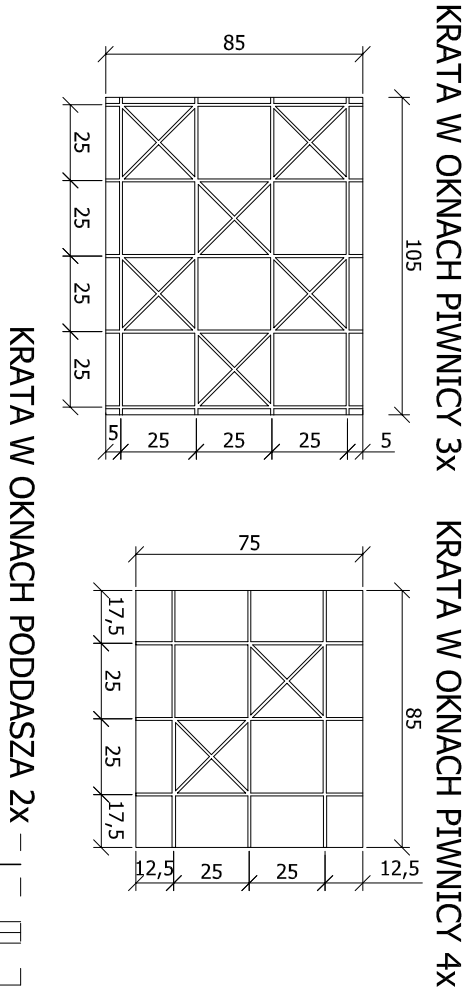

KRATY OKIENNE WYKONAĆ
Z PRĘTÓW KWADRATOWYCH
10 x 10 mm

M.T. SOŁOWSCY - NADZÓR, KOSZTORYSOWANIE, PROJEKTOWANIE			
PROJEKT PRZEBUDOWY ISTNIEJĄCEGO BUDYNKU PRZY UL. DASZYŃSKIEGO 64 W USTRONIU [DZIAŁKA NR 136/82] NA BUDYNEK MIESZKALNY WIELORODZINNY			
TEMAT:	KRATY I BALUSTRADY	SKALA: 1 : 25	27
INWESTOR:	MIASTO USTRÓŃ	DATA: 08. 2012.	
PROJEKTOWAŁ:	mgr inż. Tomasz SOŁOWSKI	UPR. NR : 1227 / 196 / BB	
		NR RYS.	PODPIS