


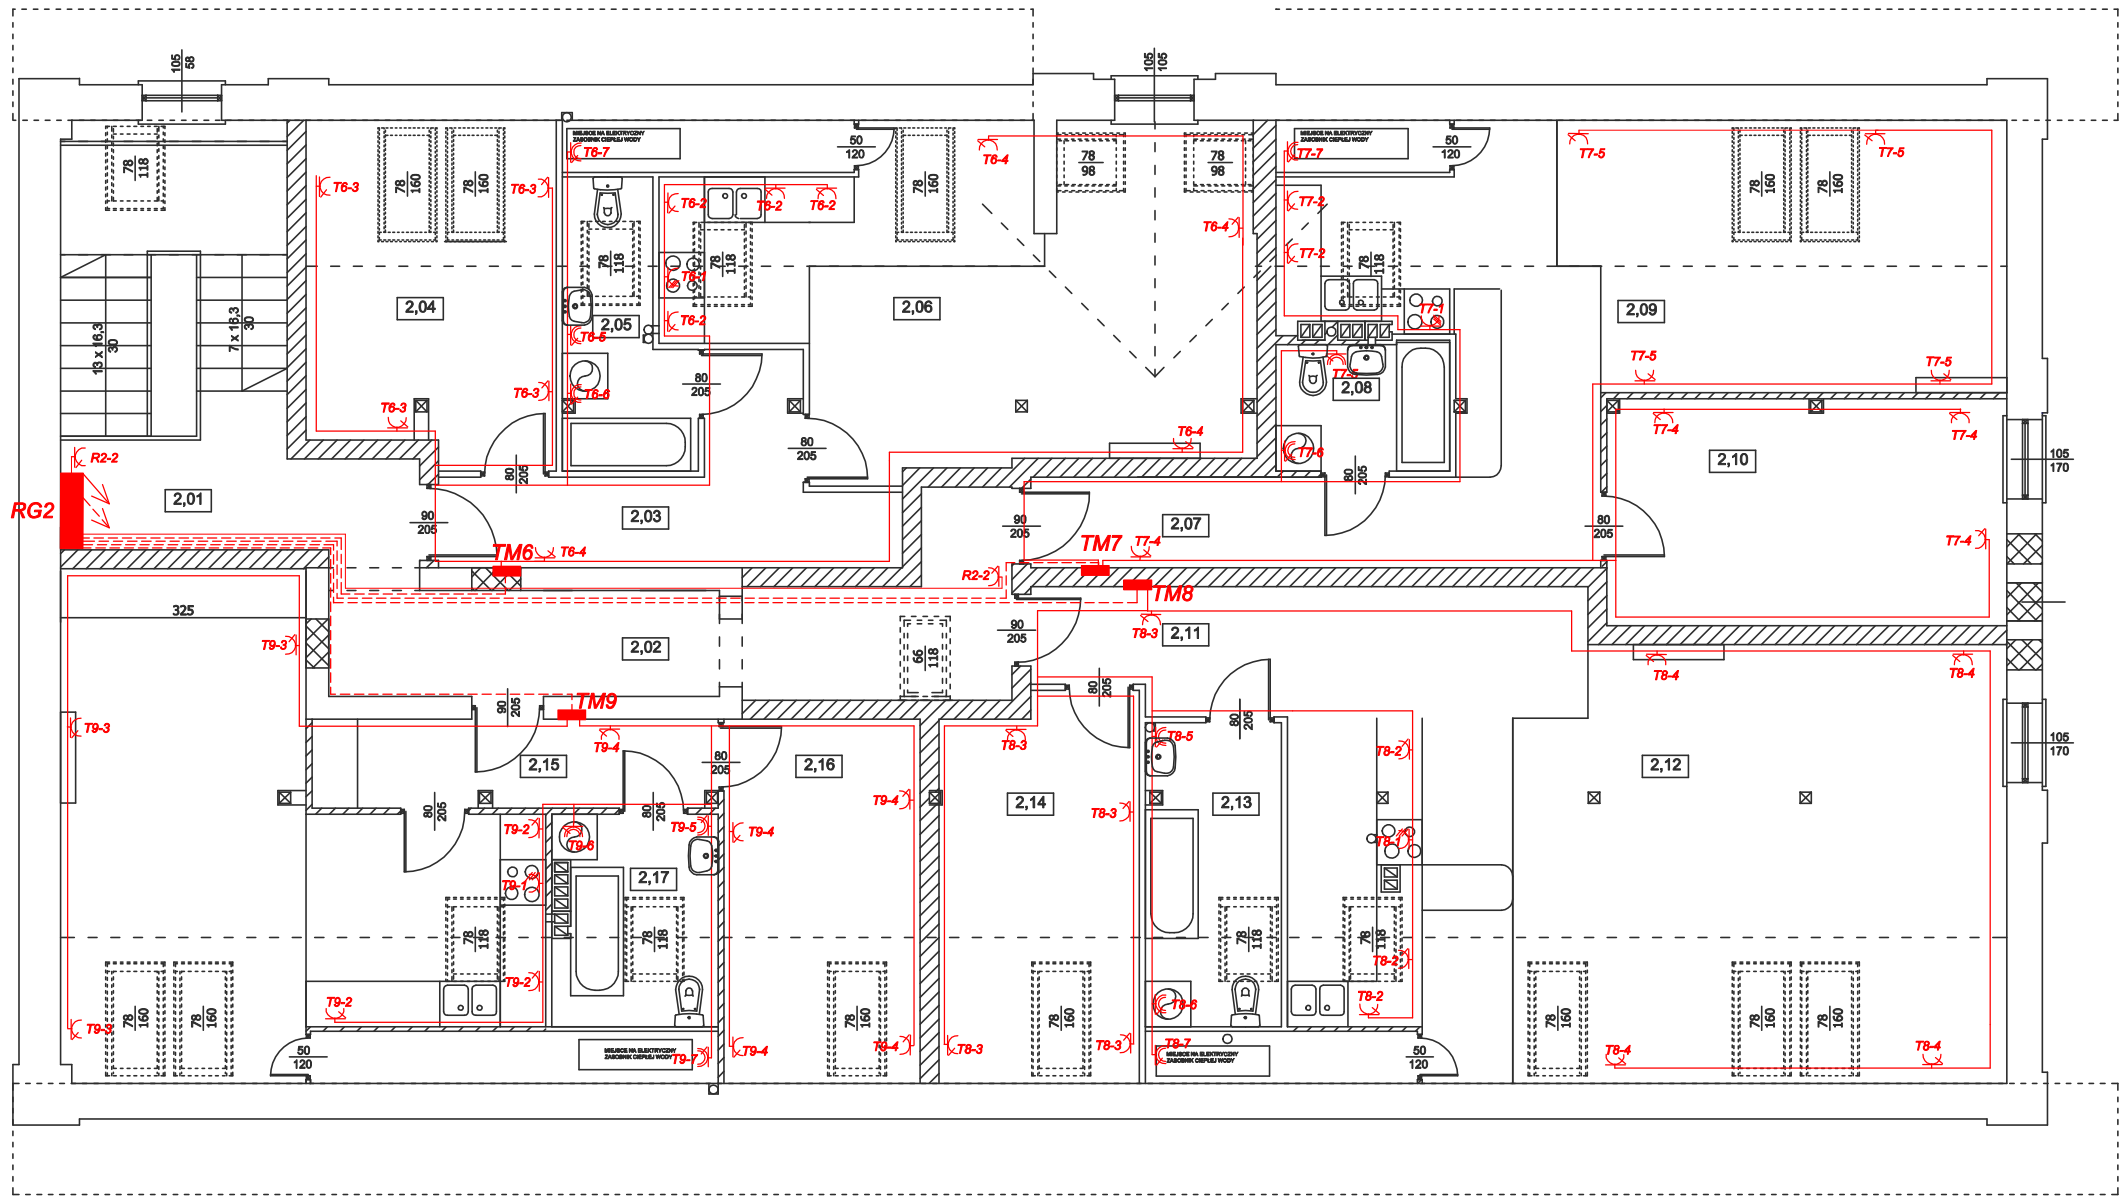

P O D D A S Z E
POW. UŻYTKOWA : 266,35 m2

KOMUNIKACJA	Pow. całkowita	Pow. użytkowa
2.01 Kł. schod. /płytki ceramiczne/	16,20 m2	16,20 m2
2.02 Hall wejściowy (pł. ceram.)	17,44 m2	17,44 m2
	33,64 m2	33,64 m2

LOKAL NR 6	Pow. całkowita	Pow. użytkowa
2.03 Przedpokój /pł. ceramiczne/	9,98 m2	9,98 m2
2.04 Sypialnia /panele podłog./	15,03 m2	11,81 m2
2.05 Łazienka / pł. ceramiczne/	6,57 m2	5,41 m2
2.06 Kuchnia /pł. ceramiczne/	32,92 m2	28,18 m2
Pokój dzienny /panele podł./	64,51 m2	55,39 m2

LOKAL NR 7	Pow. całkowita	Pow. użytkowa
2.07 Przedpokój /pł. ceramiczne/	12,44 m2	12,44 m2
2.08 Łazienka / pł. ceramiczne/	3,88 m2	3,88 m2
2.09 Kuchnia /pł. ceramiczne/	31,87 m2	22,57 m2
Pokój dzienny /panele podł./	15,87 m2	15,87 m2
Sypialnia /panele podłog./	64,12 m2	54,82 m2

LOKAL NR 8	Pow. całkowita	Pow. użytkowa
2.11 Przedpokój /pł. ceramiczne/	5,36 m2	5,36 m2
2.12 Kuchnia /pł. ceramiczne/	58,97 m2	49,84 m2
Pokój dzienny /panele podł./	8,58 m2	6,84 m2
2.13 Łazienka / pł. ceramiczne/	14,12 m2	11,43 m2
2.14 Sypialnia /panele podłog./	87,03 m2	73,47 m2

LOKAL NR 9	Pow. całkowita	Pow. użytkowa
2.15 Przedpokój /pł. ceramiczne/	6,47 m2	6,47 m2
2.16 Sypialnia /panele podłog./	12,81 m2	10,08 m2
2.17 Łazienka / pł. ceramiczne/	7,57 m2	5,35 m2
2.18 Kuchnia /pł. ceramiczne/	33,21 m2	27,13 m2
Pokój dzienny /panele podł./	59,86 m2	49,03 m2

OZNACZENIA

- RG1** istniejąca rozdzielnia pomiarowa parteru
- TM** rozdzielnia obwodowa mieszkaniowa pt.
- R2-2** adres obwodu w rozdzielni obwodowej
- przewody zasilające rozdzielnię pomiarową - YKYżo 5x16 pt.
- przewody zasilające rozdzielnię administracji RA2 - YDYżo 5x6 pt.
- przewody zasilające rozdzielnię obwodową mieszkań - YDYżo 5x6 pt.
- przewody zasilające wyłącznik ppoż. - HDGs 2x1,0 pt.
- przewody zasilające obwody gniazd 400V - YDYżo 5x2,5 pt.
- przewody zasilające obwody gniazd 230V - YDYżo 3x2,5 pt.
- istn. przycisk wyłącznika ppoż. ROP-42, pt.
- proj. przycisk wyłącznika ppoż. ROP-42, pt.
- gniazdo 230V 2x2P+Z, pt.
- gniazdo 230V 2P+Z, pt., IP 43
- gniazdo 400V 3P+N+Z, pt.

M.T. SOŁOWSCY - NADZÓR, KOSZTORYSOWANIE, PROJEKTOWANIE

PROJEKT ZMIANY SPOSOBU UŻYTKOWANIA POMIESZCZEŃ NA MIESZKANIA KOMUNALNE W BUDYNKU W USTRONIU UL. DASZYŃSKIEGO 64; DZIAŁKA NR 136/82			
TEMAT:	INSTALACJA GNIAZD - RZUT I PIĘTRA	SKALA: 1 : 100	E-01
INWESTOR:	MIASTO USTRÓŃ	DATA: 28.09.2012.	
PROJEKTOWAŁ:	mgr inż. PIOTR ZONTEK	UPR. NR : 87/98 B-B	PODPIS
SPRAWDZIŁ:	mgr inż. PAWEŁ PŁONKA	UPR. NR : 86/98 B-B	PODPIS