


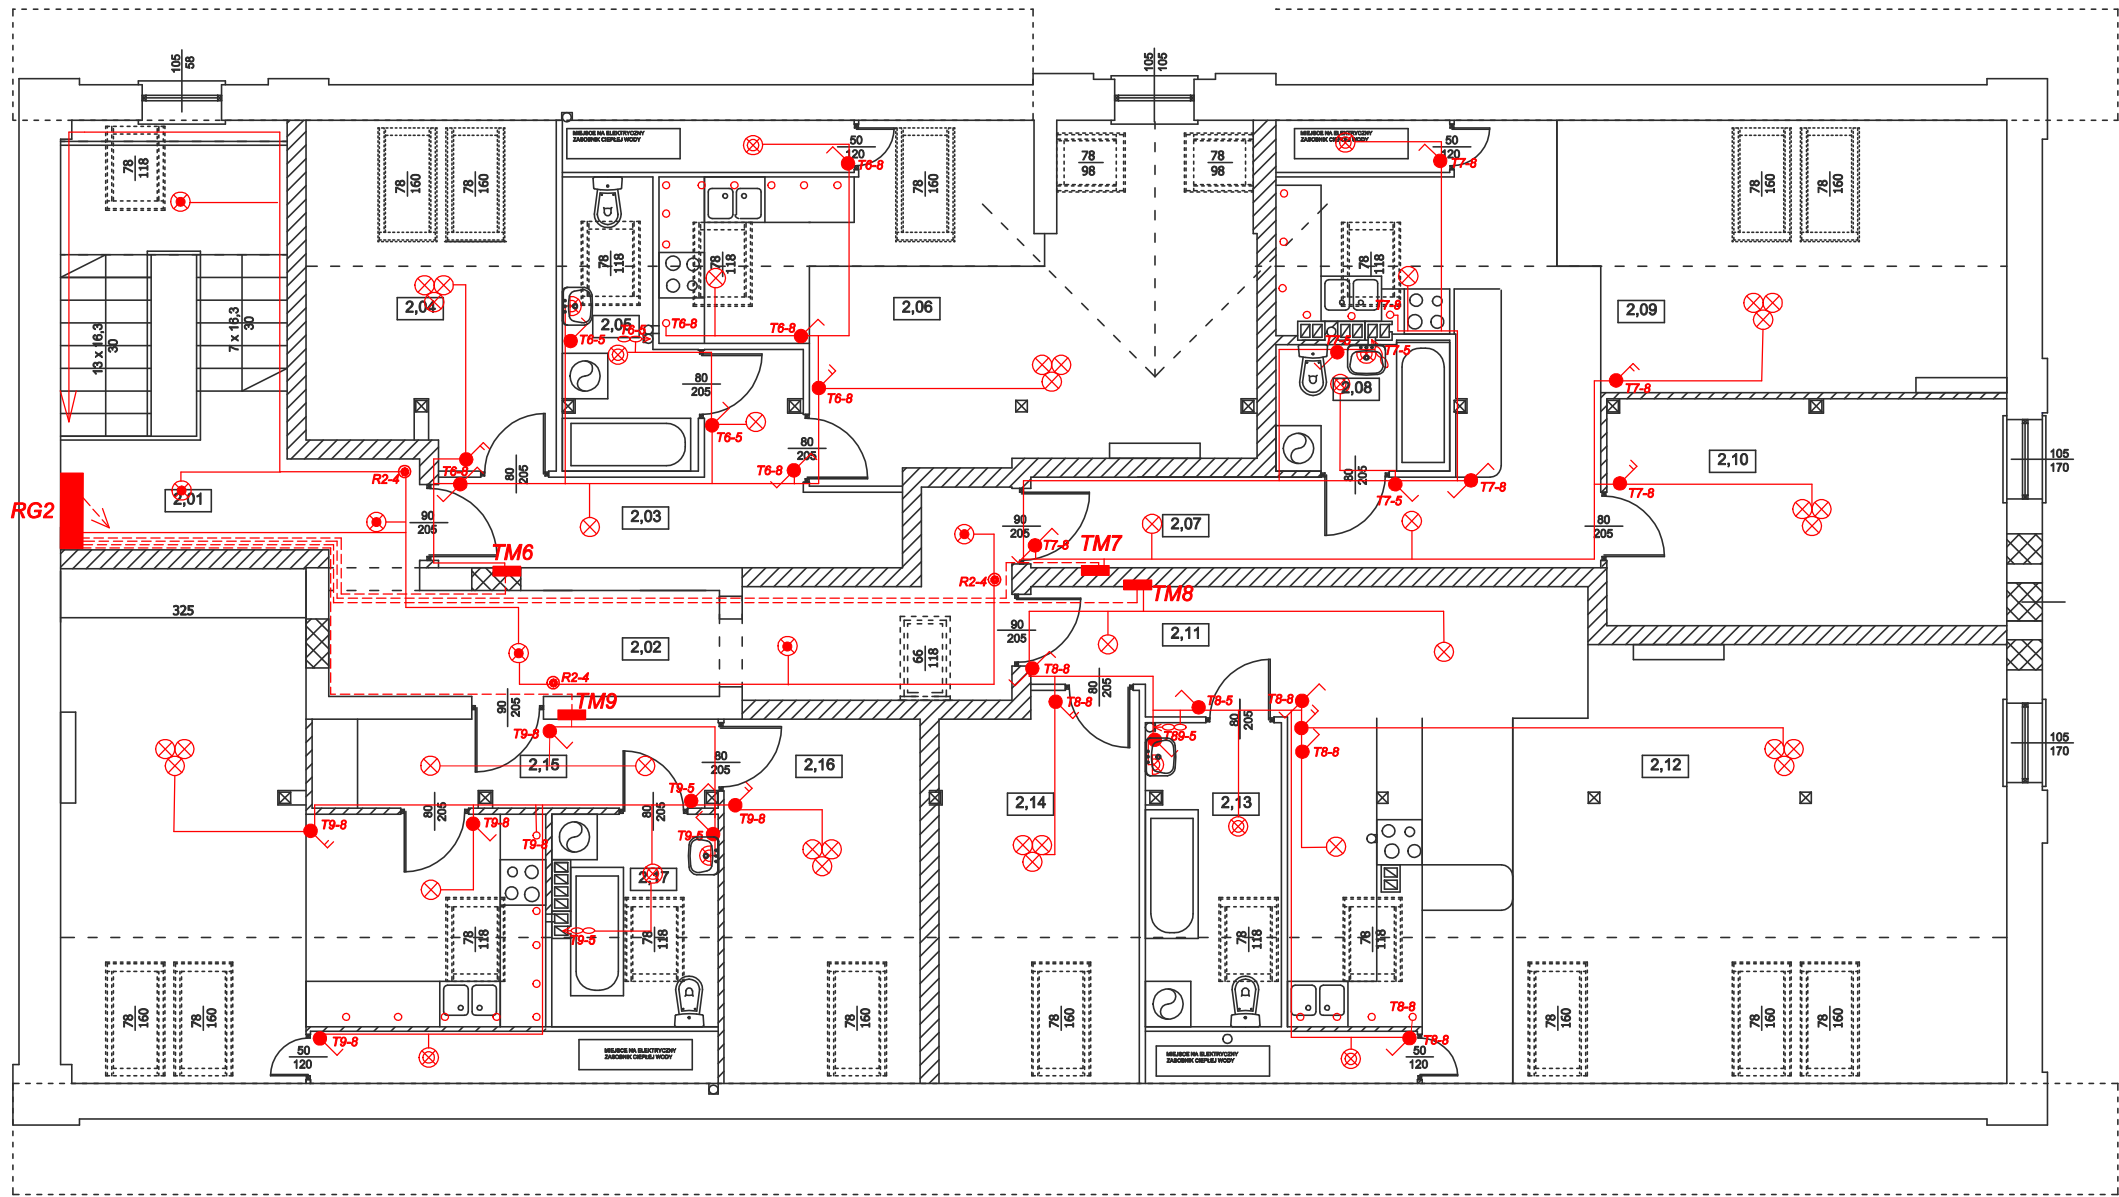

P O D D A S Z E

POW. UŻYTKOWA : 266,35 m2

KOMUNIKACJA	Pow. całkowita	Pow. użytkowa
2.01 Kł. schod. /płytki ceramiczne/	16,20 m2	16,20 m2
2.02 Hall wejściowy (pł. ceram.)	17,44 m2	17,44 m2
	33,64 m2	33,64 m2

LOKAL NR 6	Pow. całkowita	Pow. użytkowa
2.03 Przedpokój /pł. ceramiczne/	9,99 m2	9,99 m2
2.04 Sypialnia /panele podłog./	15,03 m2	11,81 m2
2.05 Łazienka / pł. ceramiczne/	6,57 m2	5,41 m2
2.06 Kuchnia /pł. ceramiczne/	32,92 m2	28,18 m2
Pokój dzienny /panele podł./	64,51 m2	55,39 m2

LOKAL NR 7	Pow. całkowita	Pow. użytkowa
2.07 Przedpokój /pł. ceramiczne/	12,44 m2	12,44 m2
2.08 Łazienka / pł. ceramiczne/	3,88 m2	3,88 m2
2.09 Kuchnia /pł. ceramiczne/	31,87 m2	22,57 m2
Pokój dzienny /panele podł./	15,87 m2	15,87 m2
2.10 Sypialnia /panele podłog./	64,12 m2	54,82 m2

LOKAL NR 8	Pow. całkowita	Pow. użytkowa
2.11 Przedpokój /pł. ceramiczne/	5,36 m2	5,36 m2
2.12 Kuchnia /pł. ceramiczne/	58,97 m2	49,84 m2
Pokój dzienny /panele podł./	8,58 m2	6,84 m2
2.13 Łazienka / pł. ceramiczne/	14,12 m2	11,43 m2
2.14 Sypialnia /panele podłog./	87,03 m2	73,47 m2

LOKAL NR 9	Pow. całkowita	Pow. użytkowa
2.15 Przedpokój /pł. ceramiczne/	6,47 m2	6,47 m2
2.16 Sypialnia /panele podłog./	12,81 m2	10,08 m2
2.17 Łazienka / pł. ceramiczne/	7,57 m2	5,35 m2
2.18 Kuchnia /pł. ceramiczne/	33,21 m2	27,13 m2
Pokój dzienny /panele podł./	59,86 m2	49,03 m2

OZNACZENIA

- RG1** istniejąca rozdzielnia pomiarowa parteru
TM rozdzielnia obwodowa mieszkaniowa pt.

R2-2 adres obwodu w rozdzielni obwodowej

- przewody zasilające rozdzielnię pomiarową - YKYżo 5x16 pt.
przewody zasilające rozdzielnię administracji RA2 - YDYżo 5x6 pt.
przewody zasilające rozdzielnię obwodową mieszkań - YDYżo 5x6 pt.
przewody zasilające wyłącznik ppoż. - HDGs 2x1,0 pt.
przewody zasilania oświetlenia - YDYpżo 3x1,5 pt. (4x1,5; 2x1,5)
(przy prowadzeniu po drewnianej konstrukcji dachu kabel prowadzić w rurze osłonowej ICTA 16)

- istn. przycisk wyłącznika ppoż. ROP-42, pt.
proj. przycisk wyłącznika ppoż. ROP-42, pt.

- oprawa sufitowa zawieszana
oprawa sufitowa zawieszana z możliwością sekcjonowania oświetlenia
oprawa pod szafkę w kuchni (wypust oświetleniowy)
oprawa ścienna (wypust oświetleniowy nad umywalką)
oprawa sufitowa np. Smart LED Micro
przycisk klawiszowy schodowy oświetlenia 10A, pt.
łącznik klawiszowy oświetlenia 10A, pt.
łącznik klawiszowy oświetlenia świecznikowy 10A, pt.
wentylator łazienkowy 30W

M.T. SOŁOWSCY - NADZÓR, KOSZTORYSOWANIE, PROJEKTOWANIE

PROJEKT ZMIANY SPOSOBU UŻYTKOWANIA POMIESZCZEŃ NA MIESZKANIA KOMUNALNE W BUDYNKU W USTRONI UL. DASZYŃSKIEGO 64; DZIAŁKA NR 136/82			
TEMAT:	INSTALACJA OŚWIETLENIA - RZUT I PIĘTRA	SKALA: 1 : 100	E-03
INWESTOR:	MIASTO USTRÓŃ	DATA: 28.09.2012.	
PROJEKTOWAŁ:	mgr inż. PIOTR ZONTEK	UPR. NR : 87/98 B-B	NR RYS.
SPRAWDZIŁ:	mgr inż. PAWEŁ PŁONKA	UPR. NR : 86/98 B-B	PODPIS