


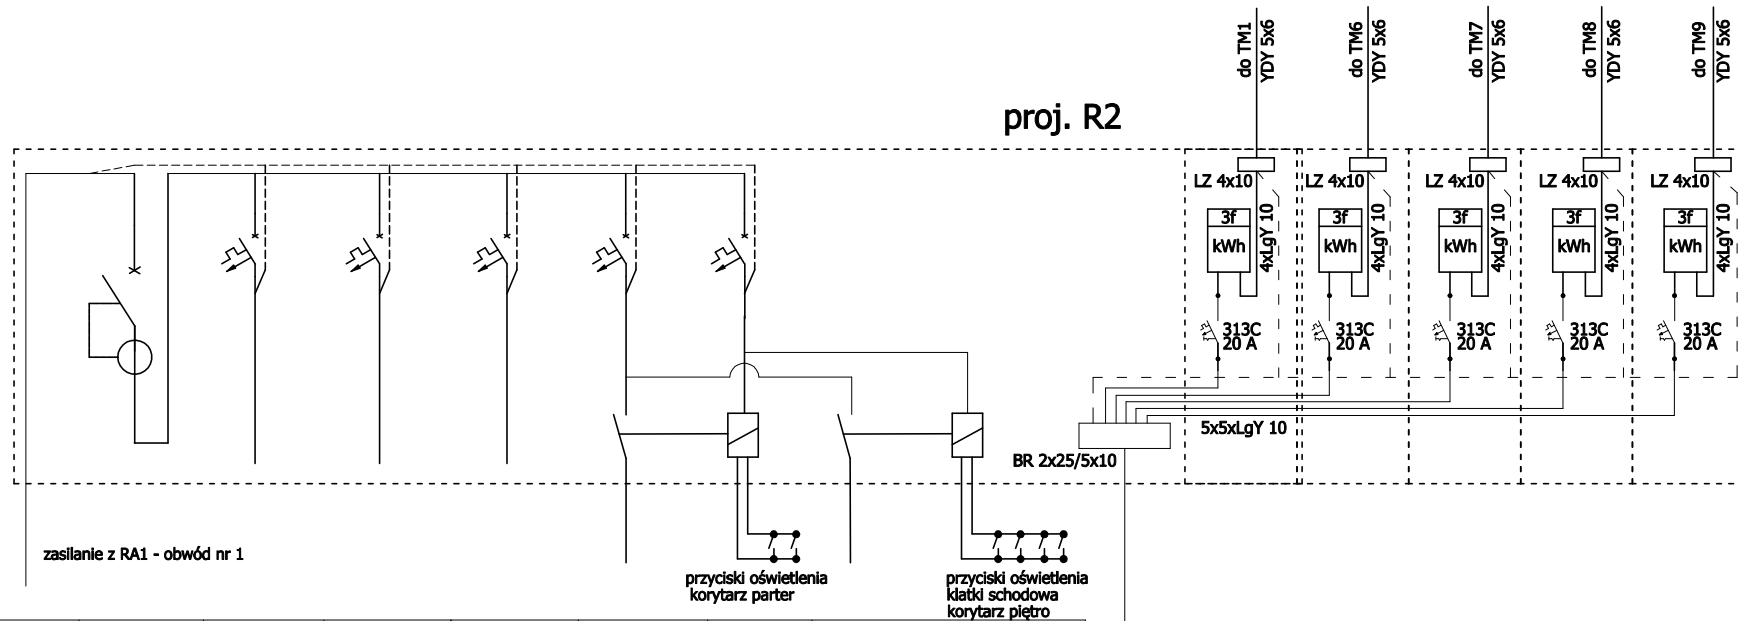

Zacisk	L1,L2,L3,N	L1,N	L2,N	L3,N	L2,N	L2,N	L2,N
Przekrój (mm ²)	4xLgY 10	YDYżo 3x2,5	YDYżo 3x2,5	YDYżo 3x1,5	YDYżo 3x1,5	DY 1,5	DY 1,5
Typ	P304-40A/30mA	S301B-16A	S301B-6A	S301B-6A	S301B-6A	S301B-2A SM 316	SM 316
PI L1 (kW)	2,00	2,00					
PI L2 (kW)	1,00		1,00				
PI L3 (kW)	0,75			0,30	0,45		
Ps (kW) = Pi * k	3,75						
Opis		zasilanie gniazdz 230V w pomieszczeniach gospodarczych	zasilanie gniazdz 230V instalacja domofonowa i antenowa	zasilanie oświetlenia pomieszczeń gospodarczych i zewnętrznych	zasilanie oświetlenia korytarza parter	zasilanie oświetlenia korytarza piętro	
		obw1	obw2	obw3	obw4	obw5	

YKYżo 5x16
zasilanie z RG1

M.T. SOŁOWSCY - NADZÓR, KOSZTORYSOWANIE, PROJEKTOWANIE

PROJEKT ZMIANY SPOSOBU UŻYTKOWANIA POMIESZCZEŃ NA MIESZKANIA KOMUNALNE
W BUDYNKU W USTRONI UL. DASZYŃSKIEGO 64; DZIAŁKA NR 136/82

TEMAT:	SCHEMAT INSTALACJI ELEKTRYCZNEJ - RG-2	SKALA:	E-10
INWESTOR:	MIASTO USTRÓŃ	DATA: 28.09. 2012.	
PROJEKTOWAŁ:	mgr inż. PIOTR ZONTEK	UPR. NR : 87/98 B-B	NR RYS.
SPRAWDZIŁ:	mgr inż. PAWEŁ PŁONKA	UPR. NR : 86/98 B-B	PODPIS