


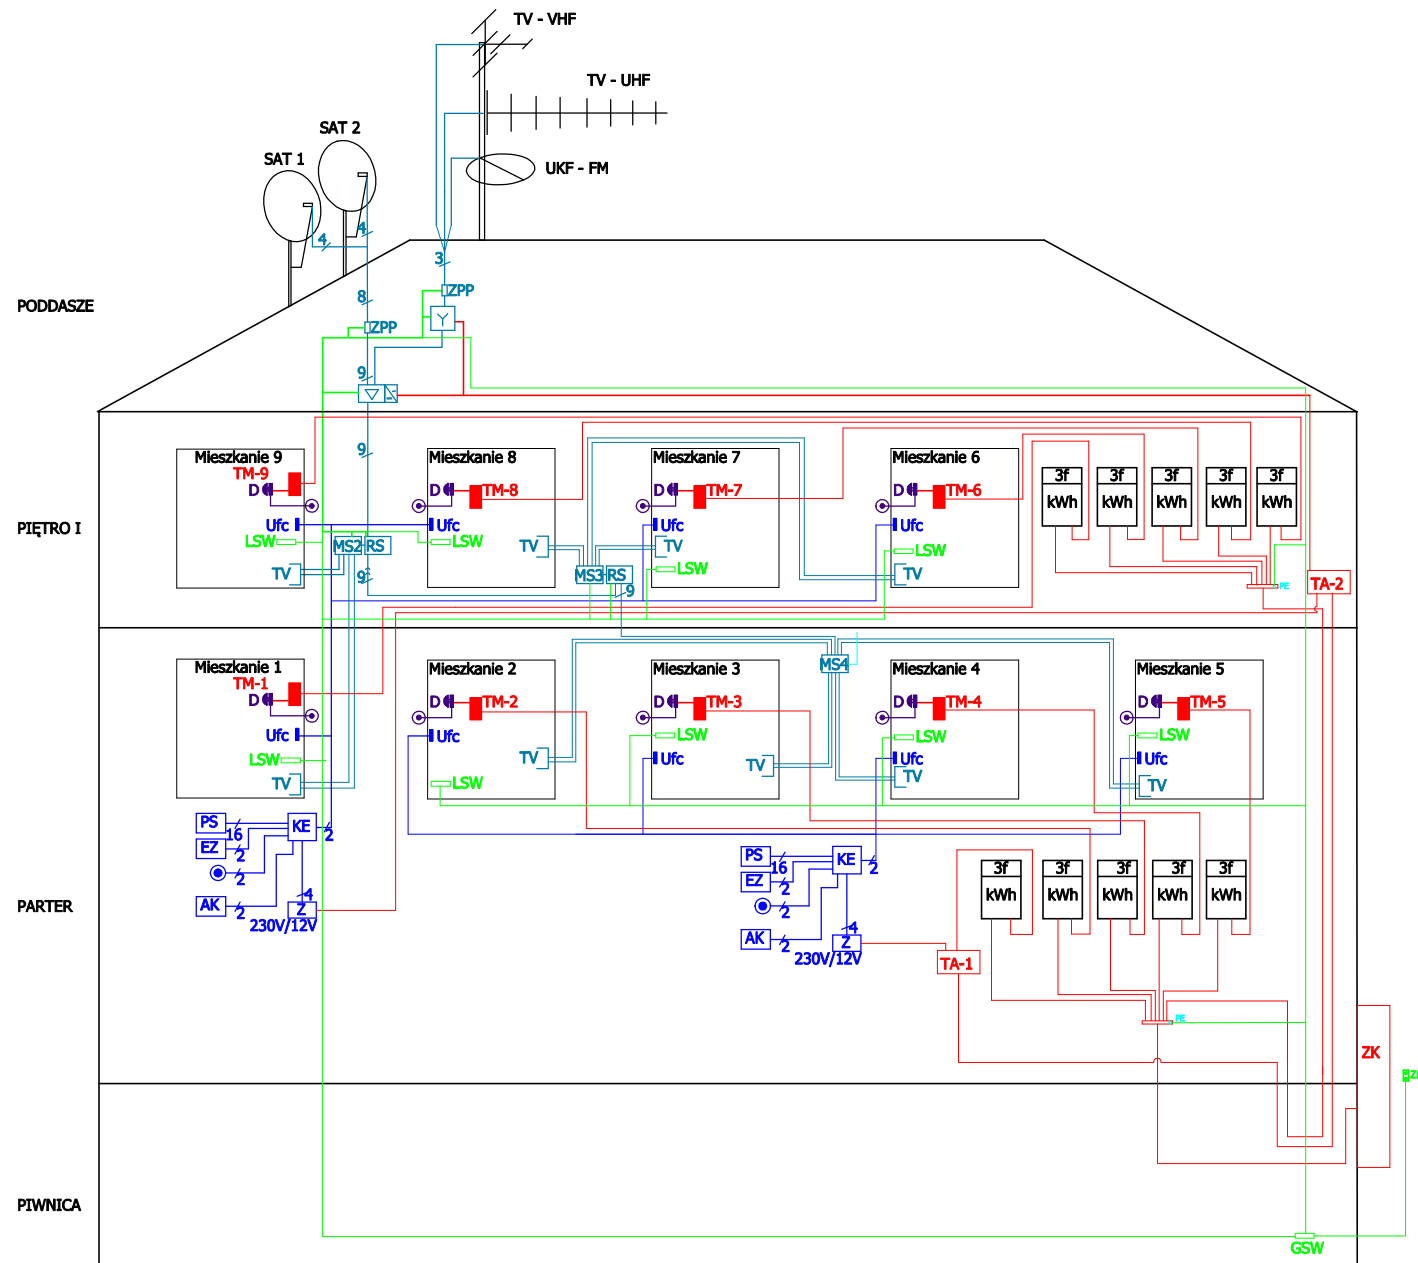

OZNACZENIA

- dzwonek mieszkaniowy naścienny 230V
- przycisk dzwonka mieszkaniowego
- przewody dzwonka YDY 2x1 YTKSYekw 3x2x0,8mm
- unifon cyfrowy
- panel sterujący instalacją domofonową cyfrową / lista lokatorów
- PS1 - wejście główne; PS2 - wejście podrzędne
- KE - panel kasety elektroniki instalacji domofonowej cyfrowej
- PS1 - wejście główne; PS2 - wejście podrzędne
- Z - zasilać instalację domofonową 230/12V
- elektrozaczepek drzwi
- akumulator
- przycisk otwierania drzwi
- przewody instalacji domofonowej YTKSY 2x0,5mm, YTKSY 8x2x0,5mm
- cyfra oznacza ilość żył przewodu sterującego
- SAT 1 - antena satelitarna 1,2m z konwerterem QUATRO
- SAT 2 - antena satelitarna 1,2m z konwerterem QUATRO
- TV - VHF - antena TV VHS DIPOL 7/6-12
- TV - UHF - antena TV UHS DIPOL 19/21-60
- UKF - FM - antena UKS-FM DIPOL 1/RUZ
- Z - zwrotnica antenowa ZA-4
- ZPP - wzmacniacz do multiswitch-y 9we
- RS - rozdzielacz sygnału antenowego 9we/18wy
- MS4 - Multiswitch 9we/16wy
- MS3 - Multiswitch 9we/12wy
- MS2 - Multiswitch 9we/8wy
- ZPP - zabezpieczenie przeciwprzepięciowe przewodu antenowego
- TV - gniazdo GAR-SAT pt.
- 2 - przewody instalacji TV/SAT - YWdXpek
- cyfra oznacza ilość przewodów antenowych
- przewody antenowe prowadzić w mieszkaniu pod podłogą
- w rurze osłonowej ICTA 22
- przewód uziemiający - DY 4, pt.
- na poddaszu przewód prowadzić w rurze osłonowej ICTA 16

M.T. SOŁOWSCY - NADZÓR, KOSZTORYSOWANIE, PROJEKTOWANIE

PROJEKT ZMIANY SPOSOBU UŻYTKOWANIA POMIESZCZEŃ NA MIESZKANIA KOMUNALNE W BUDYNKU W USTRONIU UL. DASZYŃSKIEGO 64; DZIAŁKA NR 136/82			
TEMAT:	SCHEMAT INSTALACJI SŁABOPĄDOWYCH I WYRÓWNYWANIA POTENCJAŁÓW	SKALA:	E-12
INWESTOR:	MIASTO USTRÓŃ	DATA: 28.09. 2012.	
PROJEKTOWAŁ:	mgr inż. PIOTR ZONTEK	UPR. NR : 67/98 B-B	PODPIS
SPRAWDZIŁ:	mgr inż. PAWEŁ PŁONKA	UPR. NR : 86/98 B-B	PODPIS