

ORYGINAL

"Zgodnie z art. 18 ustawy z dnia 7 m. 1989 r. Prawo geodezyjne i kartograficzne (t.j. z 2010 r. Dz. U. Nr 193, poz. 9287 z późn. zm.) rozpowszechnianie, rozprowadzanie oraz reprodukcje w celu rozpowszechniania i rozprowadzania niniejszej mapy wymaga zezwolenia Urzędu Geodezyjno-Kartograficznego Cieszyńskiego".

STAROSTA CIESZYŃSKI
Wydział Geodezji, Kartografii i Katastru
Kopia z mapy zasadniczej
Poświadczam zgodność niniejszej mapy z oryginałem
przejętym do państwowego zasobu geodezyjnego i kartograficznego

W dniu 18.03.2012 r. pod nr 347.300
NINIEJSZA MAPA NIE MOŻE SŁUżyć
do celów PROJEKTOWYCH
miejscowość: Cieszyńsk
skala: 1:500
Wzrost: 1835210-09-2012

D1 347,05
346,36

W1 347,10
346,38
345,58

D2 347,33
346,26

Distn 347,38
346,13
345,93

Seperator PSK-M KOALA II 10/2500

136/115

proj. wymiarów przewodów na
AsXSn 4x70 + AsXSn 2x25 + 43m

Telekomunikacja Polska SA
Operacyjne Utrzymanie
Sieci i Usług w Katowicach
ul. Ordona 12, 40-163 Katowice
31.05.2012
Borowicz
Tomasz Borgiel
Dział Zarządzania
Zasobami Fizycznymi Sieci


*Wniosek o pozwolenie
przewodów ogólnie
w miejscu linii wlotowej
na us. ochronną. Dział*

UZGODNIENIA
PRZYŁĄCZE KANALIZACJI DESZCZOWEJ
USTRON, ul. Daszyńskiego 64, dz.nr ew. 136/82

ORYGINAL

STAROSTA CZESZYŃSKI
Wydział Geodezji, Kartografii i Katastru
Korona Zimapy zasadniczej
Poswiadcza, że zgodność niniejszej mapy z oryginałem
drukiem do państwowego zasobu geodezyjnego i kartograficznego
w dniu 17.09.2012
pod nr 347.3
NINIEJSZA MAPA NIE MOŻE SŁUżyć
347.3 DO CEŁY PROJEKTOWYCH
miejscowość 347.6
skala 1:200
17.09.2012

"Zgodnie z art. 18 ustawy z dnia 7 maja 1989 r. Prawo geodezyjne i kartograficzne (t.j. z 2010 r. Dz.U. z 2010 r. Nr 193, poz. 9287 z późn. zmianami) rozpowszechnianie, rozprowadzanie oraz reprodukcje w celu rozpowszechniania i rozprowadzania niniejszej mapy wymaga zezwolenia Starosty Cieszyńskiego"

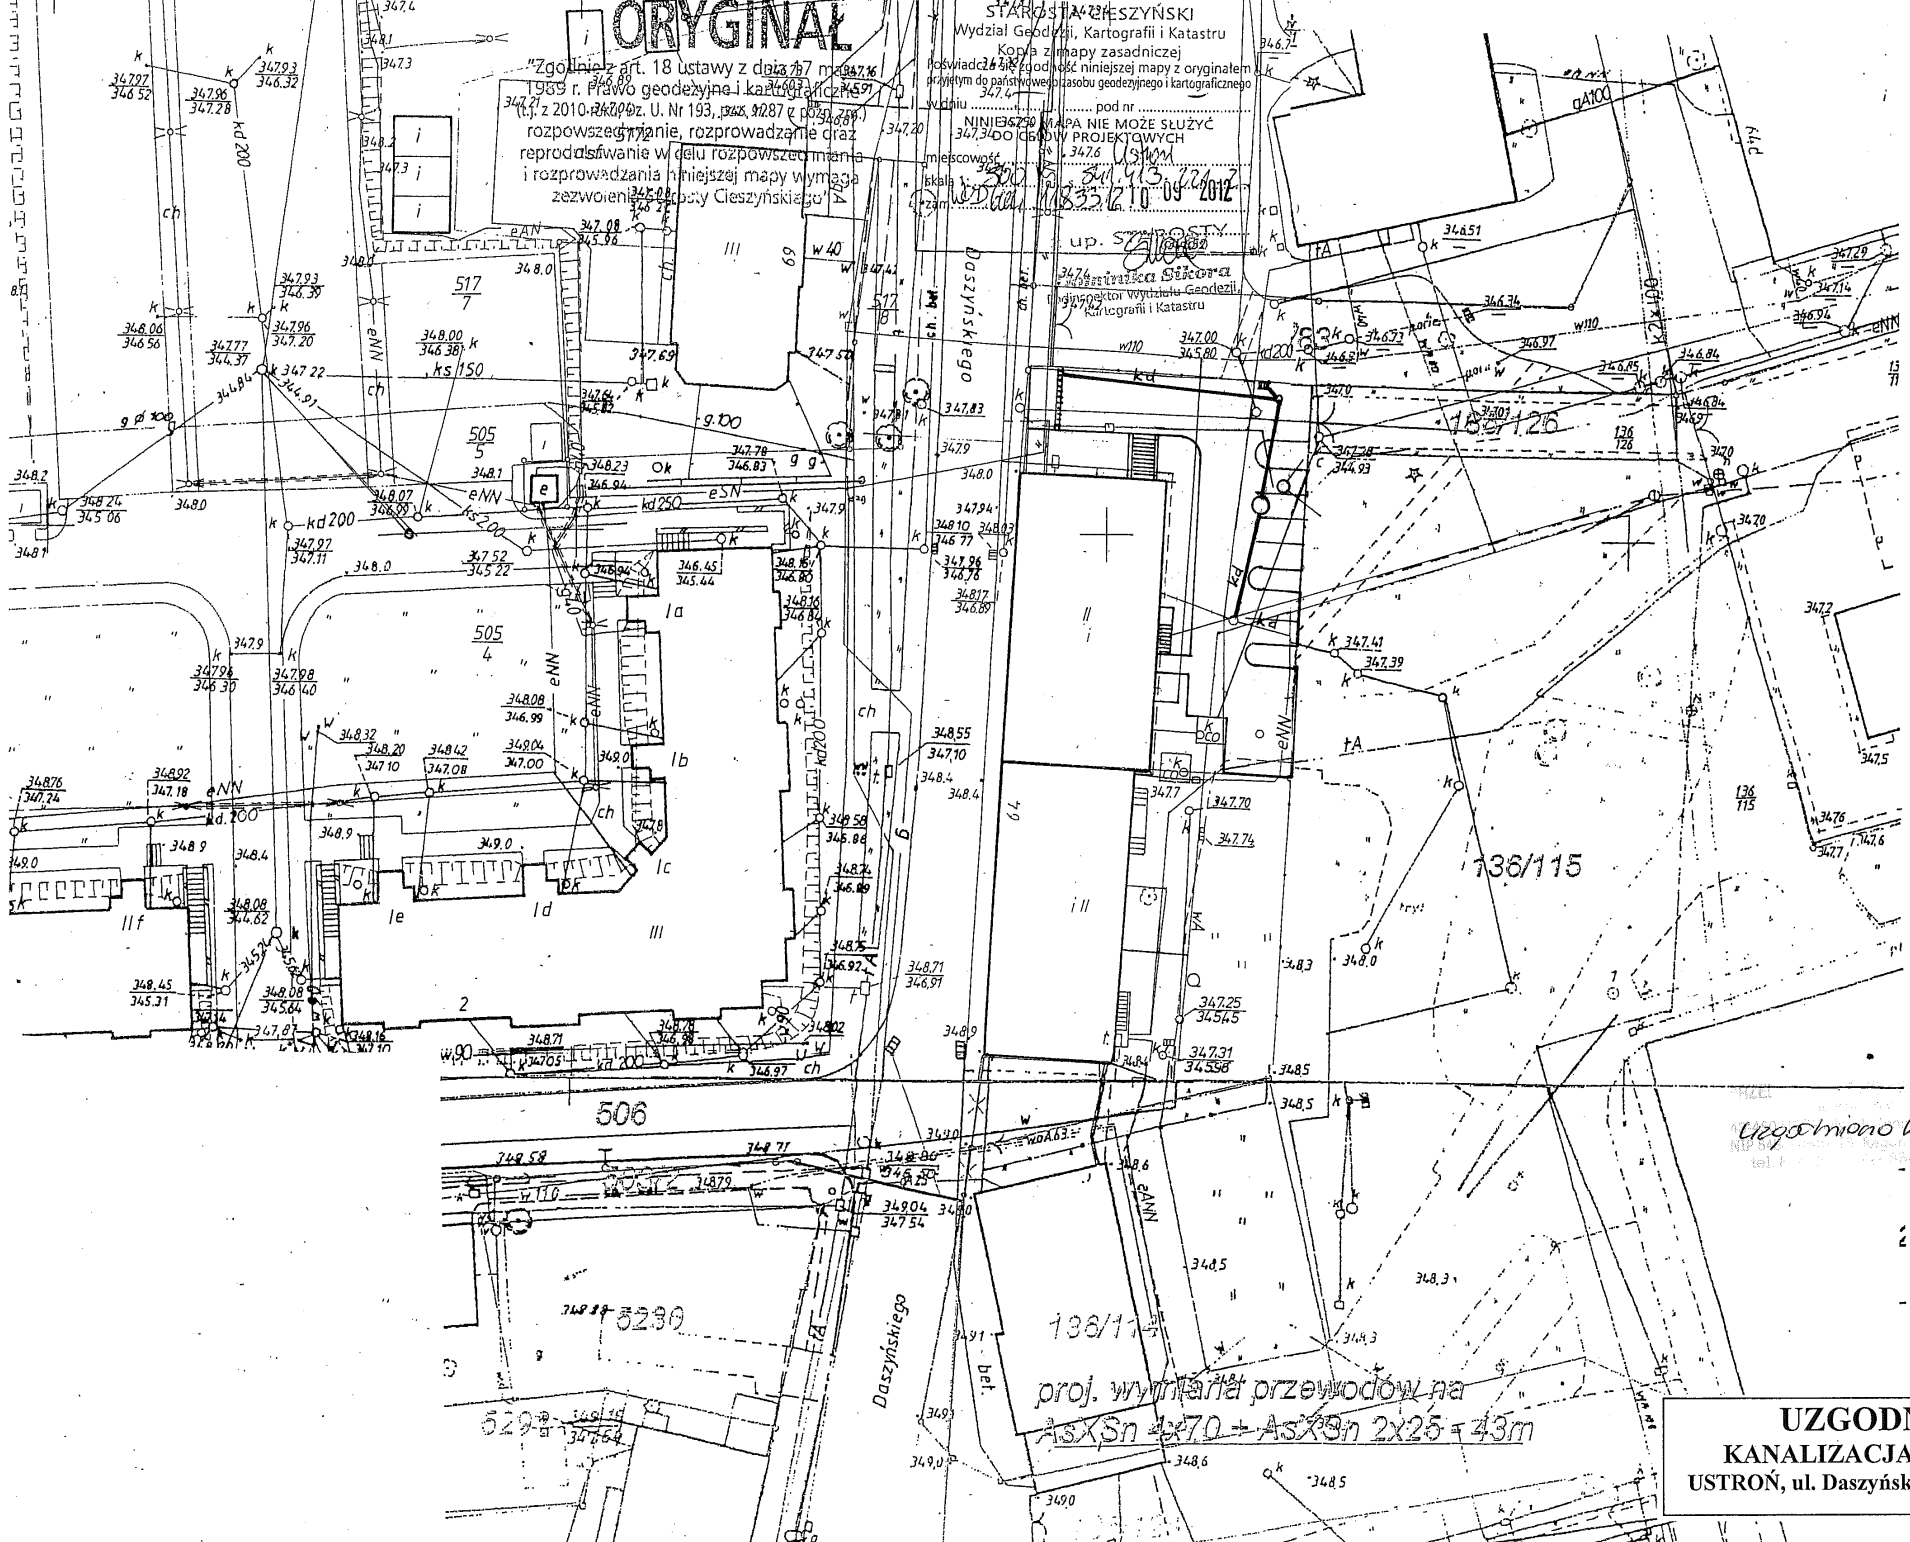

UZGODNIENIA
KANALIZACJA DESZCZOWA
USTRŃ, ul. Daszyńskiego, dz. nr ew. 136/82

Uzgodniono 6.9.2012
Specjalista ds. Ciepłownictwa
Stanisław Małina

proj. wymiary przewodów na
AsXSn 4x70 - AsXSn 2x25 + 43m