
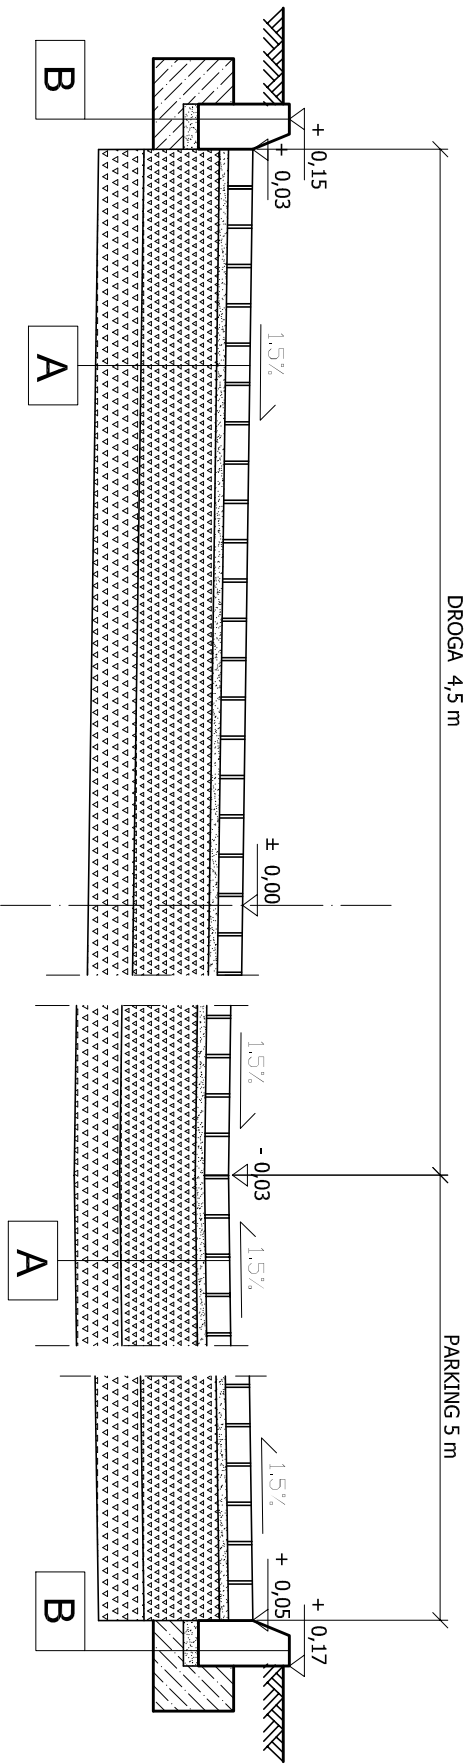


PROJEKT PRZEBUDOWY ISTNIEJĄCEGO BUDYNKU PRZY UL. DASZYŃSKIEGO 64 W USTRONIU
[DZIAŁKA NR. 136/82] NA BUDYNEK MIESZKALNY WIELORODZINNY

PRZEKROJE TYPOWE skala 1:25

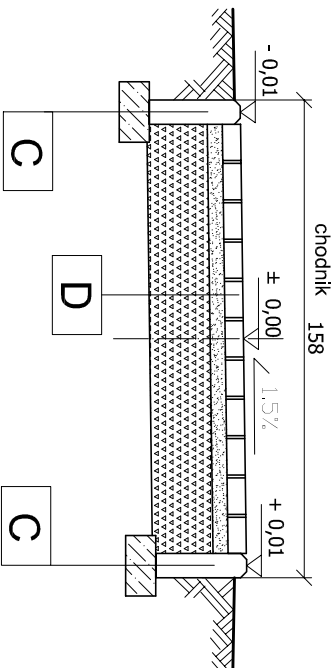


A	CIĄGI PIESZO-JEZDNE, PARKING, PLACYK POD ŚMIETNIKIEM
56 cm	
8 cm	Kostka betonowa wibroprasowana
3 cm	Podsyпка cementowo-пlaskowa
25cm	Podbudowa z kruszywa łamanego stabilizowanego mechanicznie 0/63
20 cm	Warstwa mrozochronna - żwir, pospółka


B	Krawężnik betonowy 15 x 30 cm Podsyпка cem-пlaskowa 1:4 ława betonowa z oporem (C 12/15)	F	korytka odwodnieniowe z rusztem stal. z spadkiem dna 0.5 ‰ l = 1,5 m ława betonowa 10 x 40 cm
----------	--	----------	---

C	obrzeża trawnikowe 8 x 30 x 100 cm ława betonowa 10 x 20 cm
----------	--

D	CHODNIKI
6 cm	kostka betonowa wibroprasowana
5 cm	posyпка cementowo-пlaskowa
20 cm	w-wa mrozoodporna żwir pospółka
E	palisada betonowa 10 x 10 x 25 cm ława betonowa 10 x 20 cm

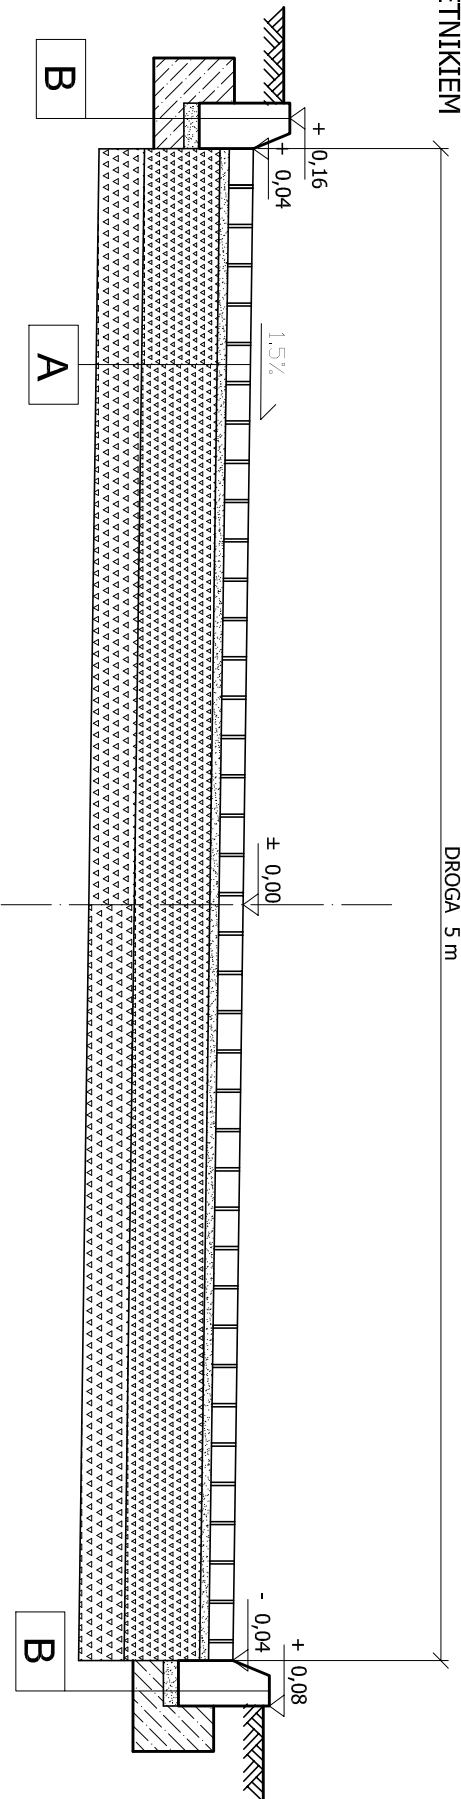

SCHODY TERENOWE

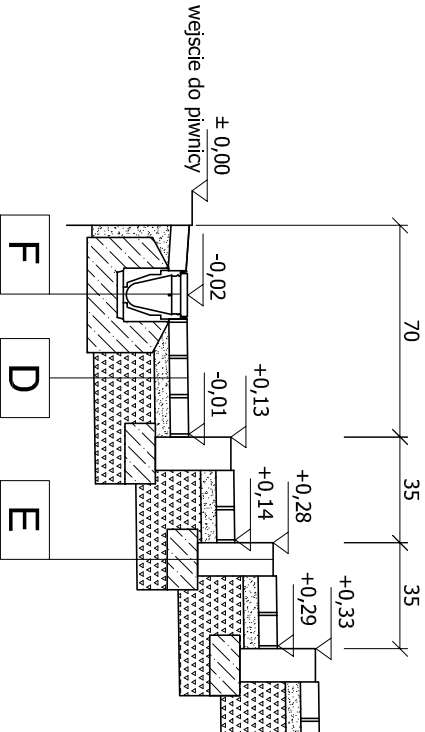

M.T. SOŁOWSCY - NADZÓR, KOSZTORYSOWANIE, PROJEKTOWANIE			
PROJEKT PRZEBUDOWY ISTNIEJĄCEGO BUDYNKU PRZY UL. DASZYŃSKIEGO 64 W USTRONIU [DZIAŁKA NR. 136/82] NA BUDYNEK MIESZKALNY WIELORODZINNY			
TEMAT:	DOJAZDY - PRZEKROJ PORZECZNY	SKALA: 1 : 250	26
INWESTOR:	MIASTO USTRONÓ	DATA: 08. 2012.	
PROJEKTOWAŁ:	mjr inż. Tomasz SOŁOWSKI	UPR. NR.: 1227 / 196 / 88	
		POPSIS	