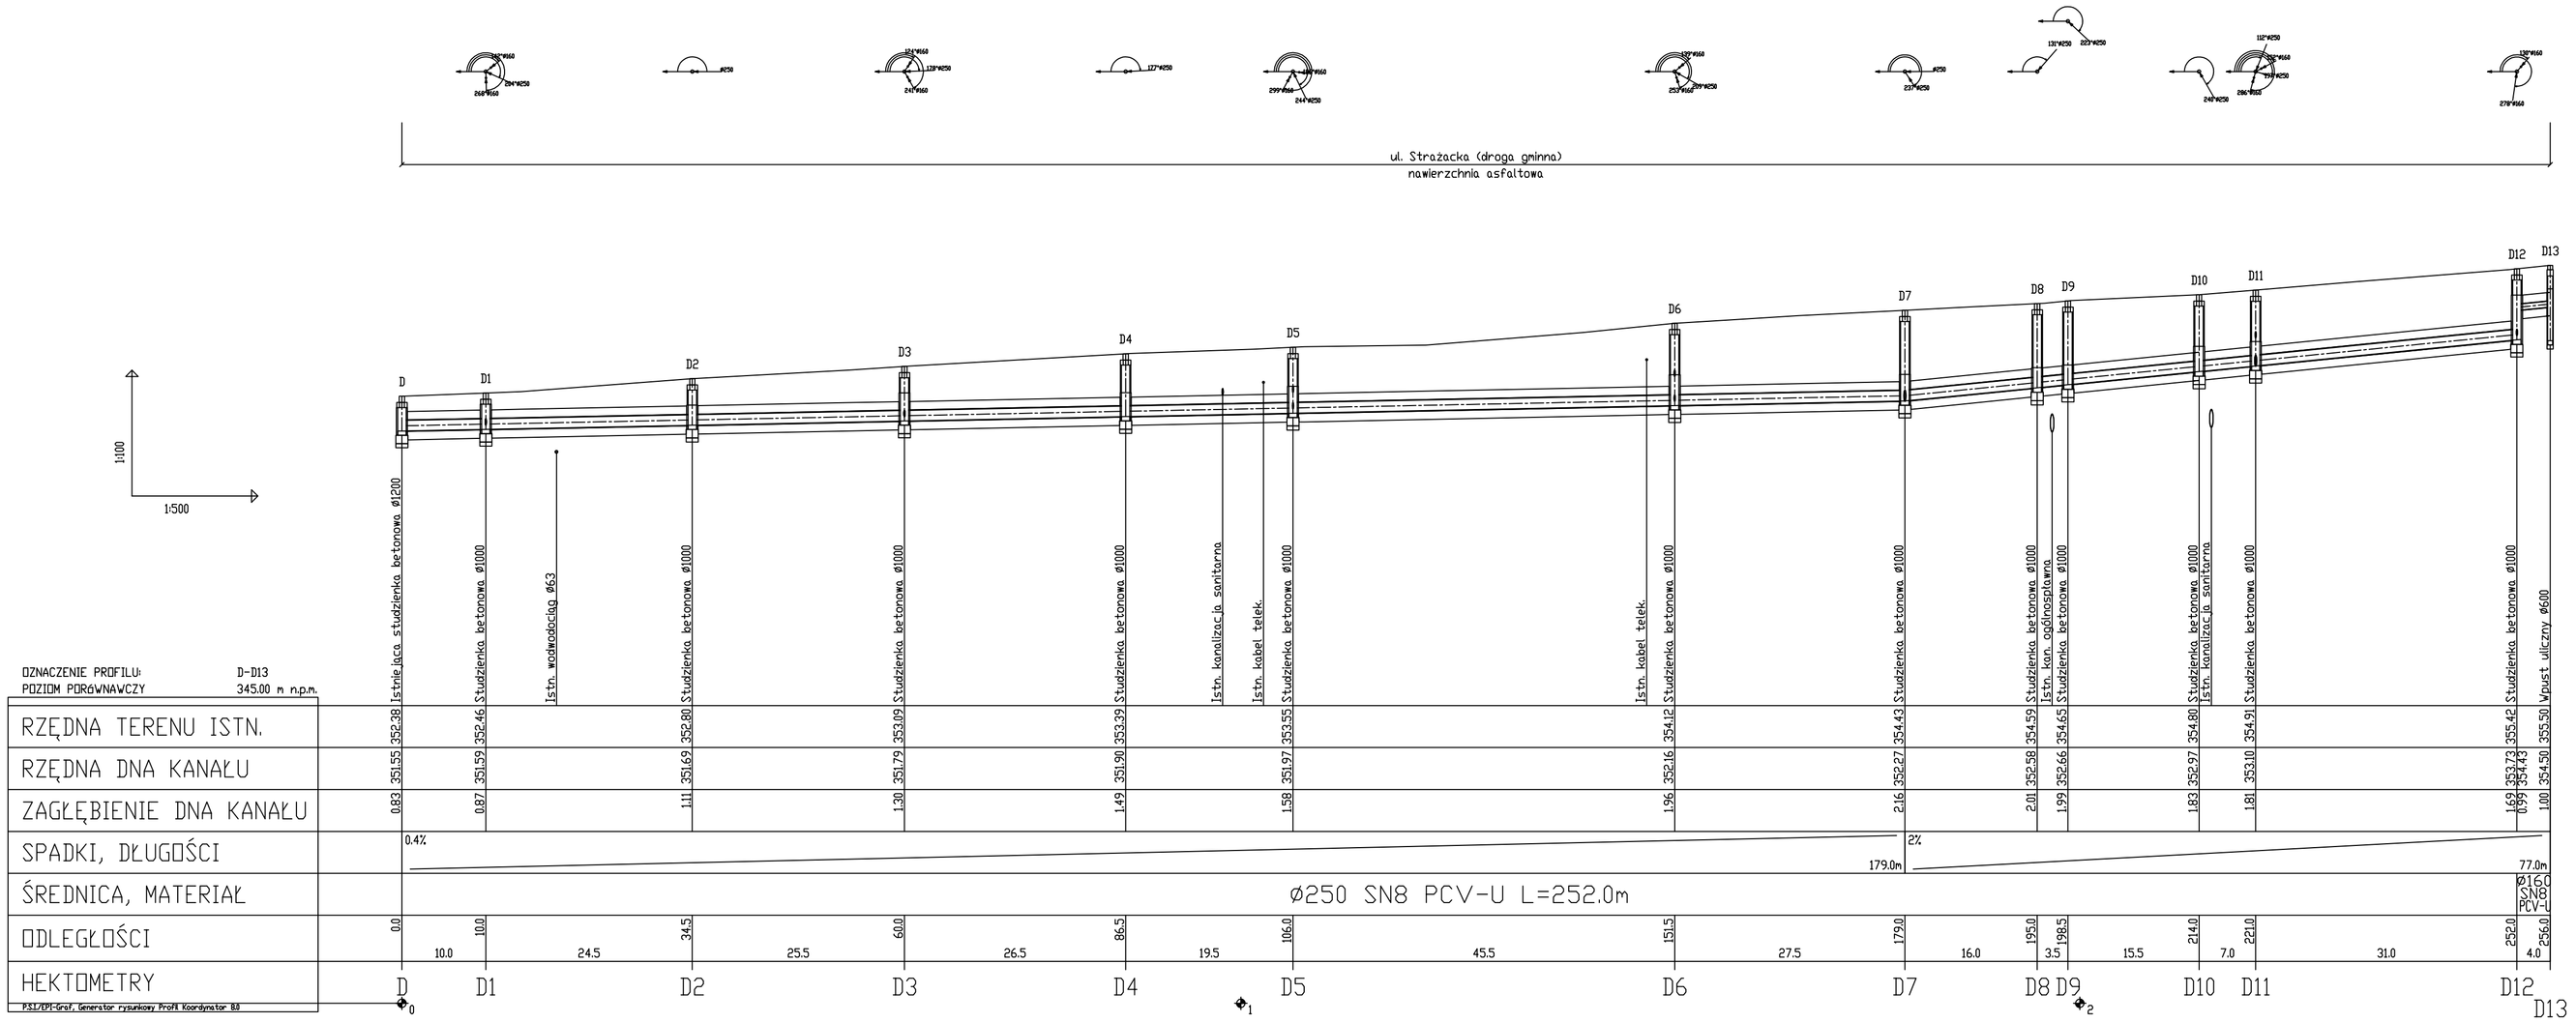

Wykonawca dokumentacji projektowej :	PUHP "ALEX" mgr inż. Lidia Poniatowska 43-450 Ustroń, ul. Partyzantów 15
Obiekt: Kanalizacja deszczowa Adres: 43-450 Ustroń, ul. Strażacka	
Nazwa rys.: Profil podłużny D-D13	
Opracował: mgr inż. Lidia Poniatowska inż. Aleksander Poniatowski	Projektował: Skala: 1:100/500 Branża: IS Data: VIII 2012r.
Inwestor: Gmina Ustroń 43-450 Ustroń, ul. Rynek 1	Rys. nr 3.1

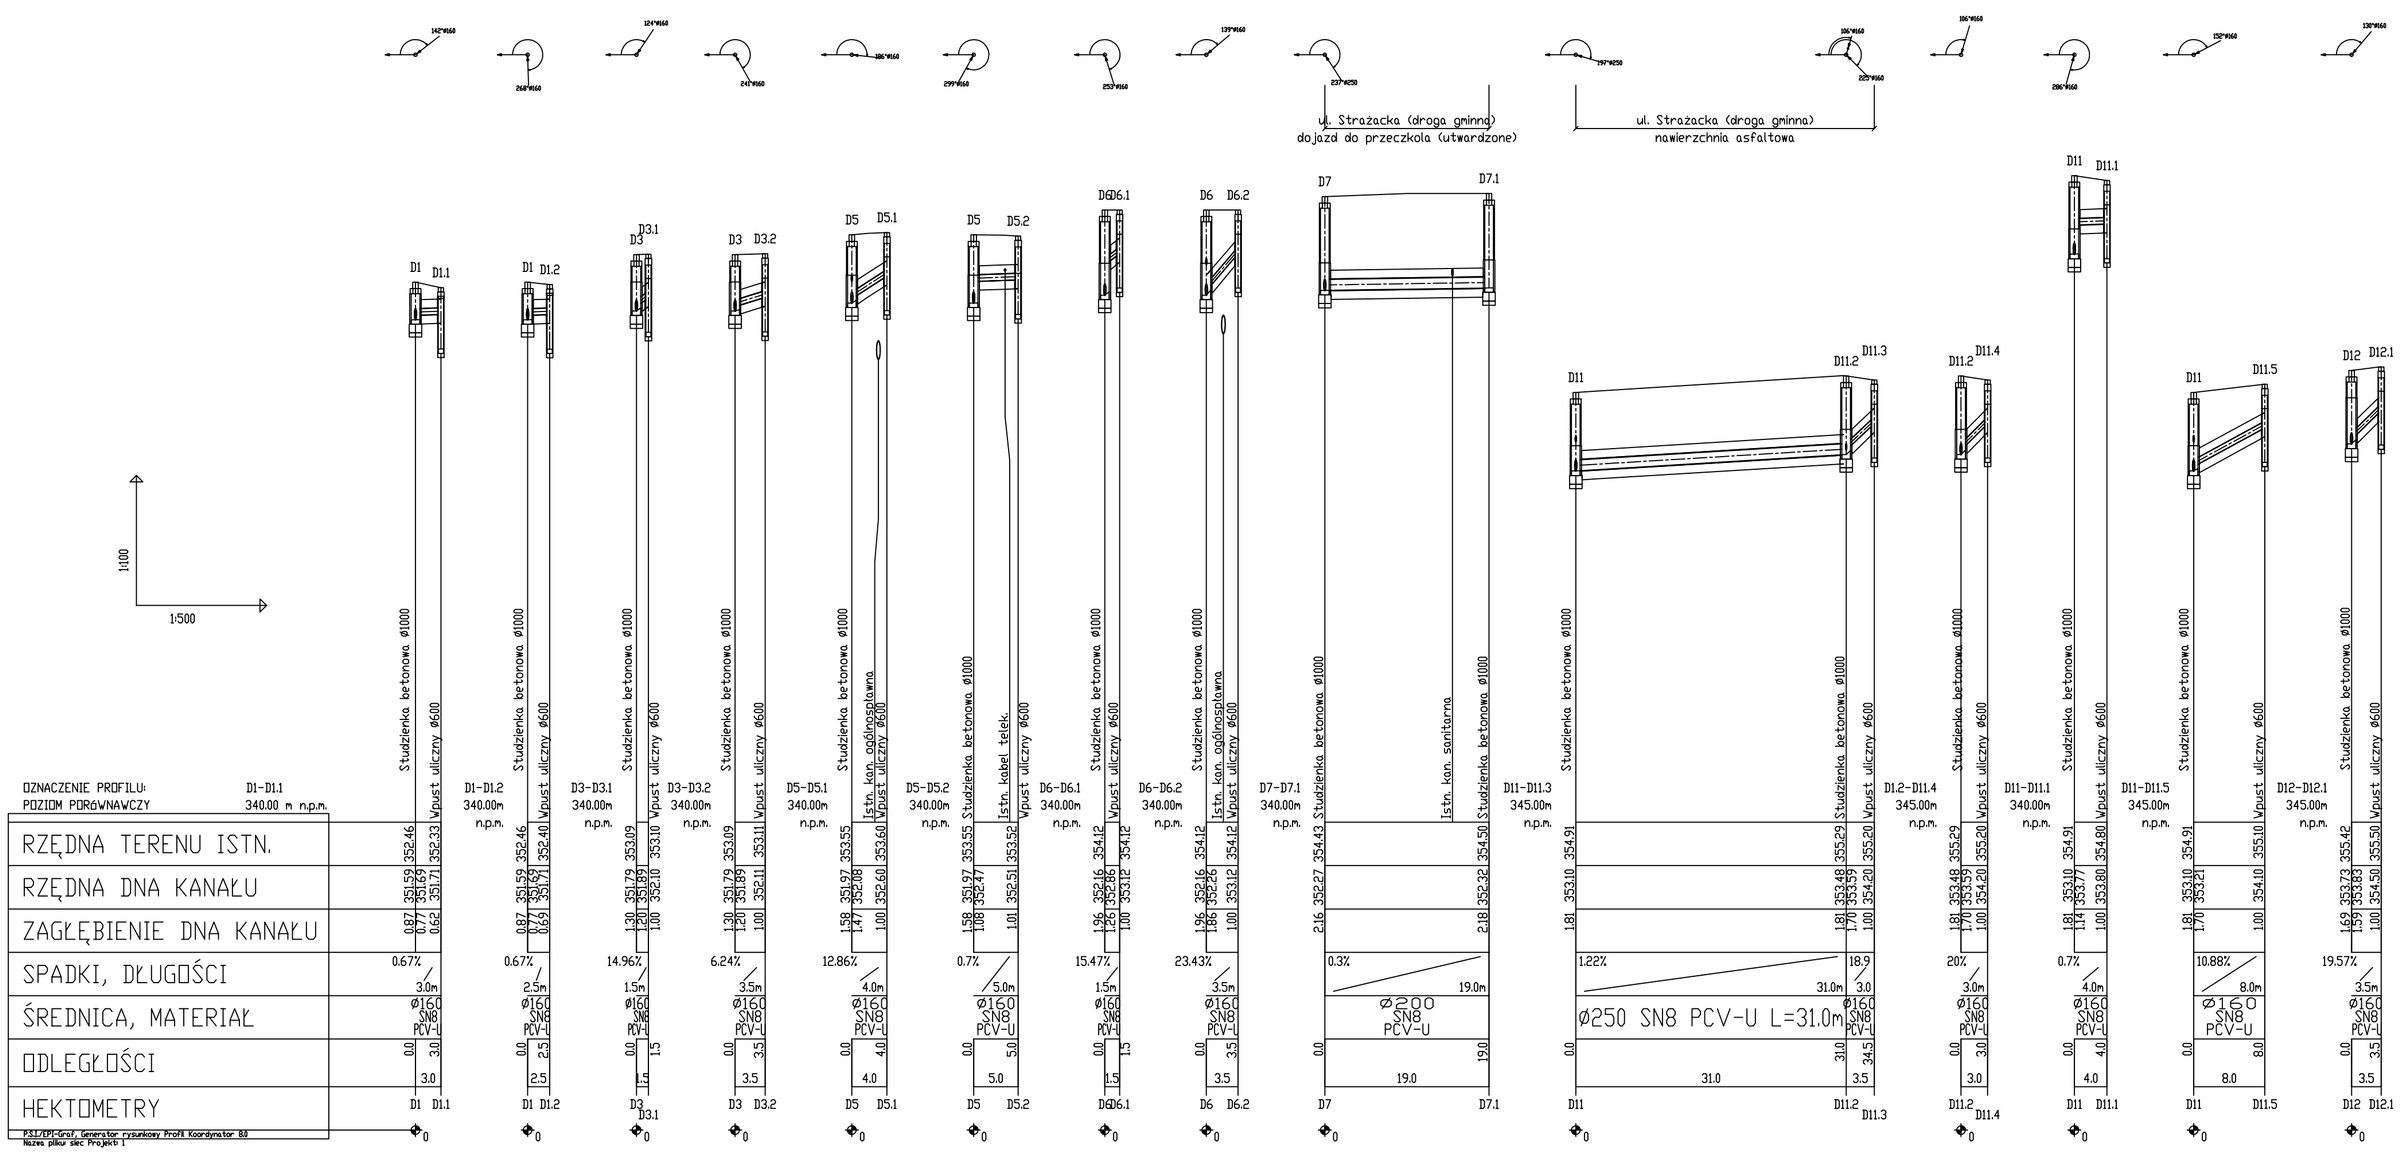

Wykonawca dokumentacji projektowej :	PUHP "ALEX" mgr inż. Lidia Poniatowska 43-450 Ustroń, ul. Partyzantów 15
Obiekt: Kanalizacja deszczowa Adres: 43-450 Ustroń, ul. Strażacka	
Nazwa rys.: Profil podłużny - odgałęzienia	
Opracował: mgr inż. Lidia Poniatowska inż. Aleksander Poniatowski	Projektował: Skala: 1:100/500 Branża: IS Data: VIII 2012r.
Inwestor: Gmina Ustroń 43-450 Ustroń, ul. Rynek 1	Rys. nr 3.2