


woj.:
powiat:
Jednostka ew.
obręb:
KERG:
nr zlec.:

śląskie
cieszyński
240302_1_Ustron
0003, Nierodzim
2-007/2012
23/3/2012

STAROSTA CIESZYŃSKI
Wydział Geodezji, Kartografii i Katastru
W obszarze oznaczonym linią
dokonano aktualizacji treści mapy zasadniczej.
Dokumenty z pomiaru uzupełniającego przyjęto
do zasobu powiatowego w dniu **05 LIP. 2012.**
i zaawidencjonowanego pod nr **2-007/2012.**
MINIERSZA MAPA MOŻE SŁUżyć
DO CELÓW PROJEKTOWYCH
Projektowane obiekty budowlane wymagające pozwolenia na budowę
podlegają wycofaniu i wycofanie dokonywane przez jednostki
uprawnione do wydawania przez geodetów.
Cieszyn, dn. **05 LIP. 2012.**

z up. starosty
Marek Gołębowski
Inspektor
w Referacie Geodezji i Kartografii

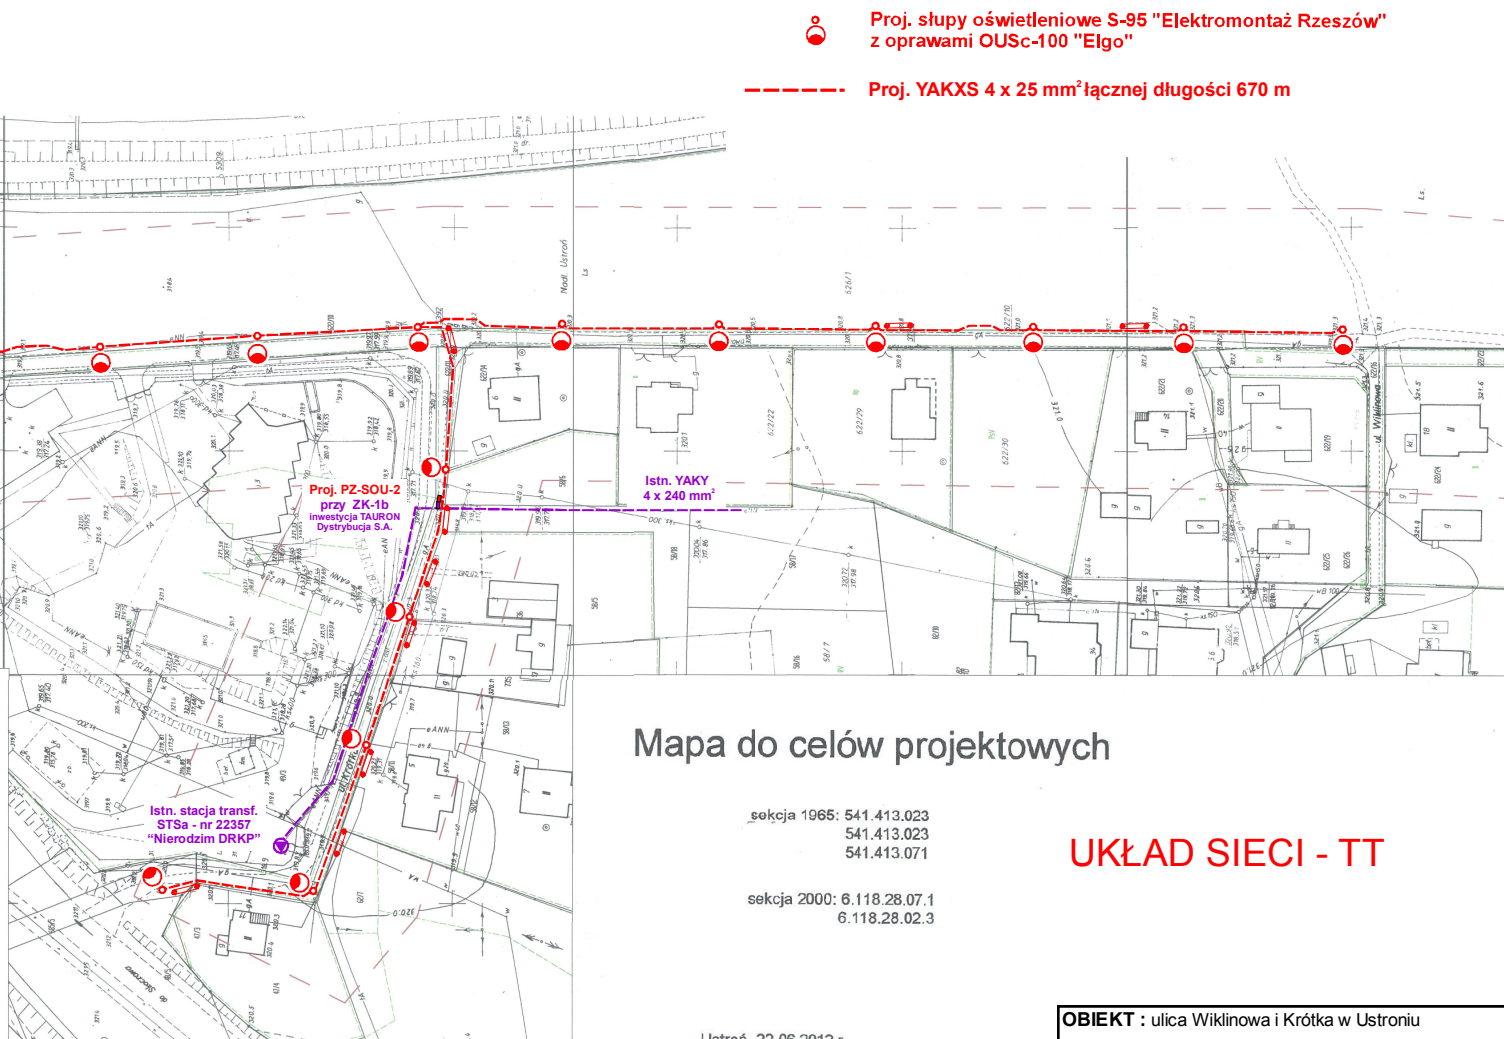

Mapa do celów projektowych

sekcja 1965: 541.413.023
541.413.023
541.413.071

sekcja 2000: 6.118.28.07.1
6.118.28.02.3

UKŁAD SIECI - TT

Ustron 22.06.2012 r.

mgr inż. **JÓZEF ŚLIŻ**
geodeta uprawniony
świadczenia nr 13378

GEODETA
mgr inż. **Tomasz Czaudek**

OBIEKT : ulica Wiklinowa i Krótka w Ustroniu	
RYSUNEK : budowa oświetlenia ulicznego - Projekt Zagospodarowania	
INWESTOR : Miasto Ustron ul. Rynek 1 43-450 Ustron	OPRACOWAŁ :
CZERWIEC 2013	