
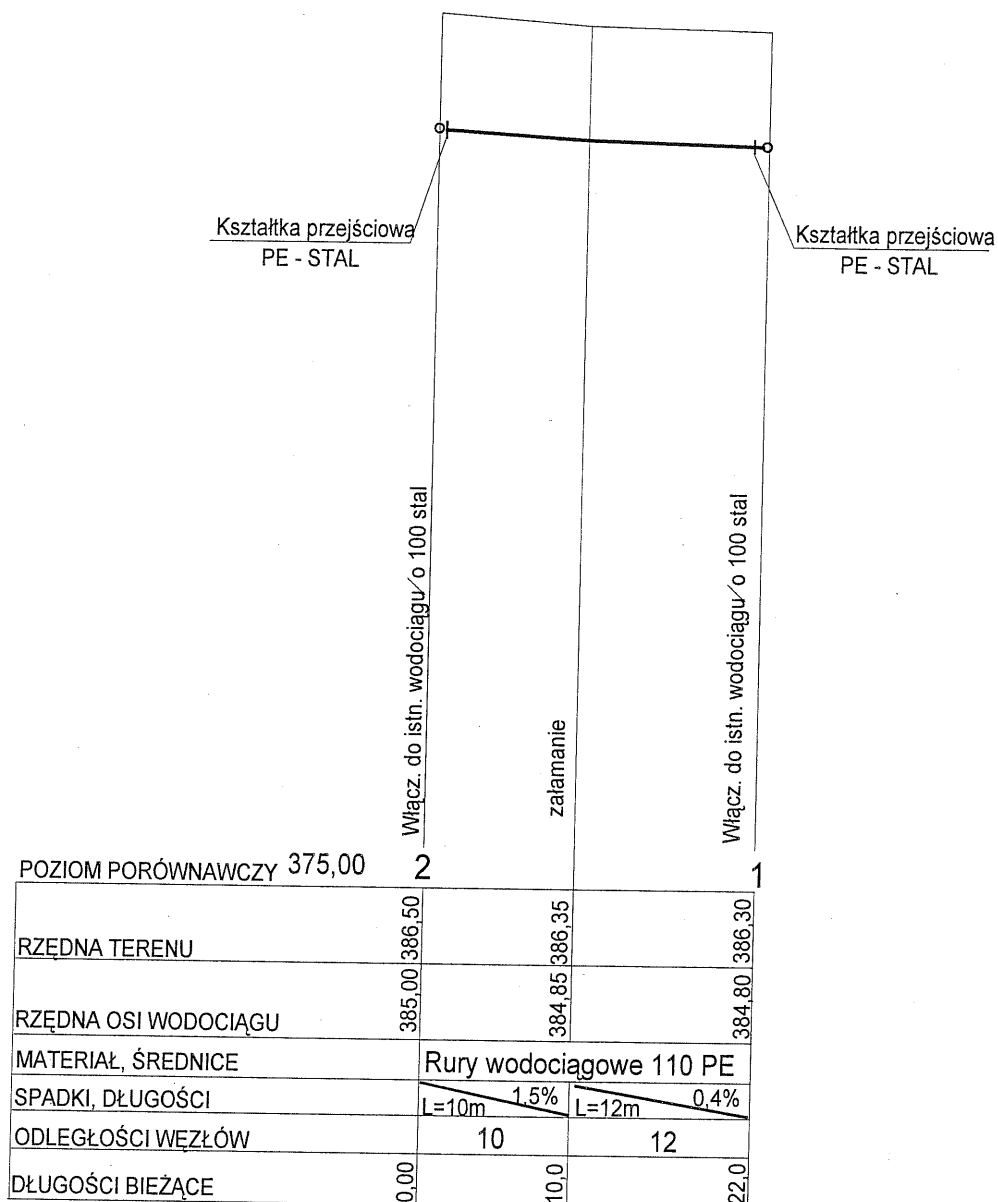


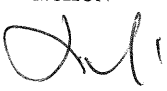

Temat : P.B. PRZEBUDOWY WODOCIĄGU. Obiekt : MAŁY PLAC ZABAW PRZY SZKOLE PODSTAWOWEJ NR 3 W USTRONIU. Adres : USTRÓŃ UL. POLAŃSKA; DZ. NR EW. 2443/9.		
Nazwa rys. PROFIL PODŁUŻNY.		
Projektował: mgr inż. Józef LICHON 	Opracował: 	Skala 1:100/500
Upr. proj. nr 146/90/B-B	tech. Małgorzata WYSŁYCH	Branża INSTAL. SANIT.
Inwestor: MIASTO USTRÓŃ i adres: 43-450 USTRÓŃ RYNEK 1.		Data: WRZESIEŃ 2013 r
		Rys. nr 2