


panele ogrodzeniowe zgrzewane punktowo z poziomym drutem płaskim, np. Nylofor 3D Super, firmy Betalence lub równoważne montowane płaskim zakończeniem ku górze

slupy stalowe niskie 80x50 mm
malowane na kolor zielony RAL 6002

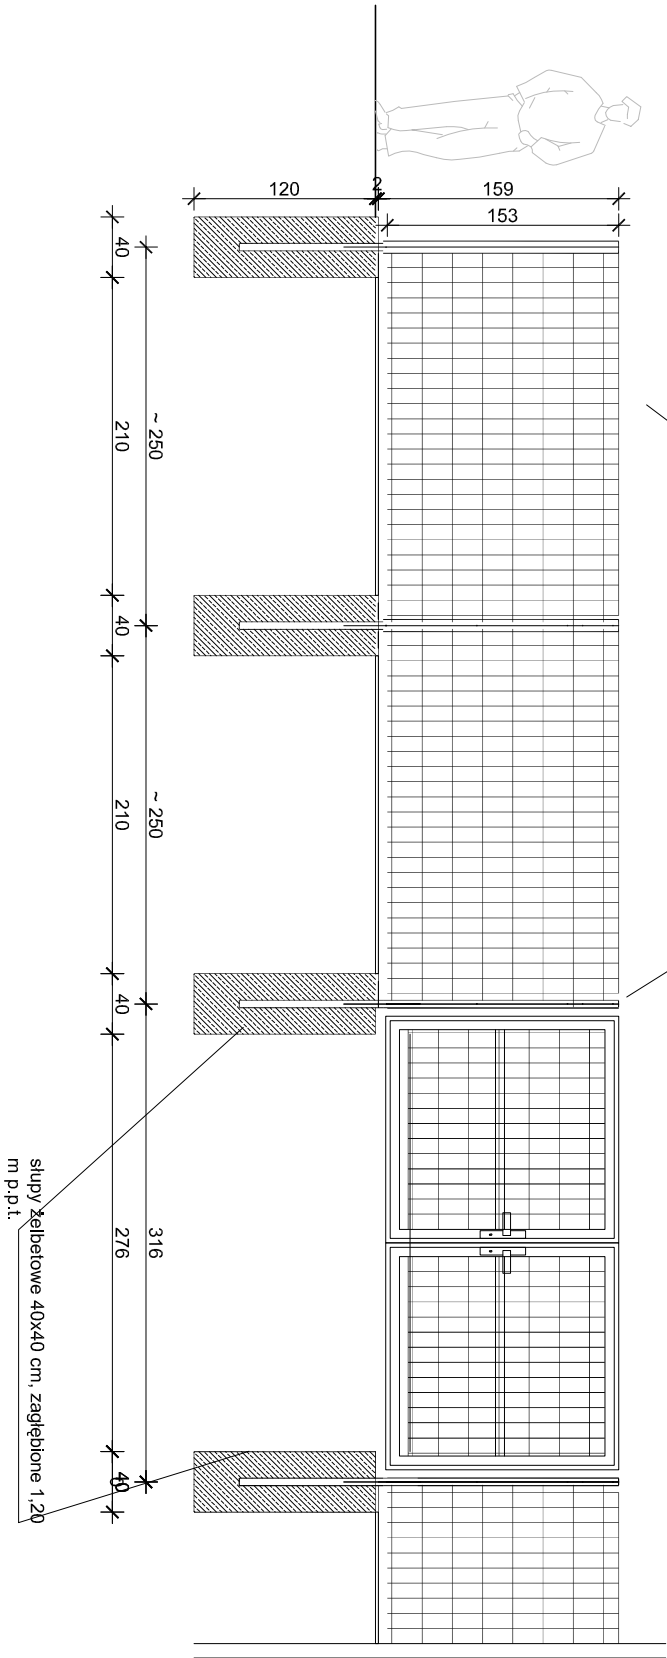

- Uwaga:
- wszystkie elementy zewn. projektuje się z elementów stalowych ocynkowanych malowanych metodą proszkową
 - spawy elementów stalowych należy wyszlifować,
 - szyskie wymiary sprawdzić na budowie,
 - wszelkie roboty budowlane winny być prowadzone zgodnie ze sztuką budowlaną

DANE:

- PANELE OGRODZENIOWE O WYMIARACH 250 x 150 cm (dł. x wys.)

- SŁUPY W ODLEGŁOŚCI ok. 250 CM (w zależności od rozwiązania podanego przez producenta),

Prawa autorskie do projektu posiada Pracownia Projektowa arch. Zofia Perlega, arch. Jan Raszka. Projekt przeznaczony jest do jednokrotnego wykonania. Wszelkie kopiowanie, skanowanie, powielanie lub jakiegokolwiek inne wykorzystanie w celach komercyjnych bez pisemnej zgody autora -

PRACOWNIA PROJEKTOWA	
ARCHITEKTURA	
branża:	
obiekt: Budowa boiska wielofunkcyjnego wraz z ogrodzeniem terenu i urządzeniami przy SP-1 w Ustroniu przy ul. Partyzantów na działkach nr: 317/1, 313/2, 316/18, 326/6, 314/2, 316/17, 526/1, 305/9, 316/11, 316/19.	
adres rysunku: RYSUNEK OGRODZENIA PANELOWEGO Z BRAMA H=1,50	
data: MAJ 2013	skala: 1:50
nr rysunku: 14	projektant: mgr inż. arch. Zofia Perlega
opracował: mgr inż. arch. Tomasz Raszka	upr. bud. nr 222/89/B-B