


panele ogrodzeniowe zgrzewane punktowo z poziomym drutem płaskim, np. Nylofor 3D Super, firmy Betafence lub równoważne montowane płaskim zakończeniem ku górze

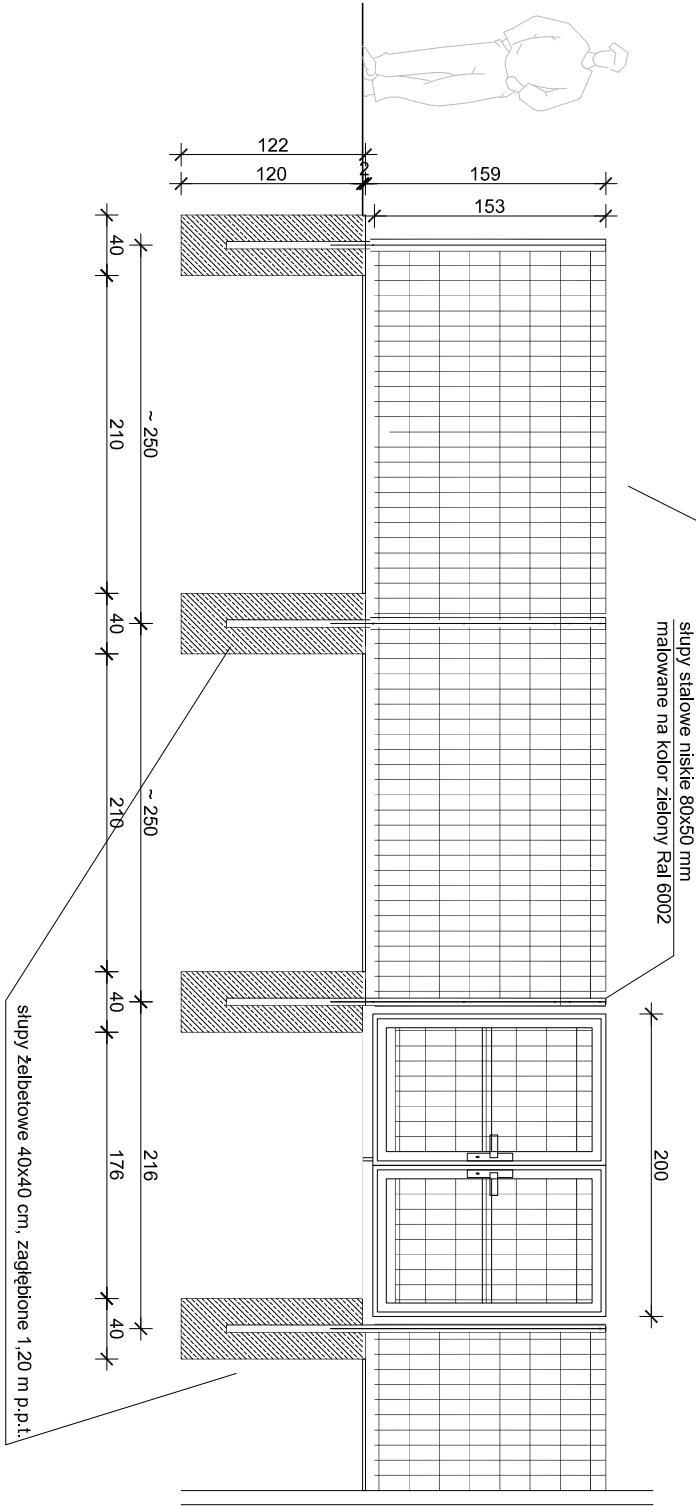

- Uwaga:
- wszystkie elementy zewn. projektuje się z elementów stalowych ocynkowanych malowanych metodą proszkową
 - spawy elementów stalowych należy wyszlifować,
 - szyskie wymiary sprawdzić na budowie,
 - wszelkie roboty budowlane winny być prowadzone zgodnie ze sztuką budowlaną
- DANE:
- PANELE OGRODZENIOWE O WYMIARACH 250 x 150 cm (dł. x wys.)
 - SLUPY W ODLEGŁOŚCI ok. 250 CM (w zależności od rozwiązania podanego przez producenta),

Prawa autorskie do projektu posiada Pracownia Projektowa arch. Zofia Perlega, arch. Jan Raszka. Projekt przeznaczony jest do jednokrotnego wykonania. Wszelkie kopiowanie, skanowanie, powielanie lub jakiegokolwiek inne wykorzystanie w celach komercyjnych bez pisemnej zgody autora -

PRACOWNIA PROJEKTOWA			
ARCHITEKTURA			
branża:			
obiekt: Budowa boiska wielofunkcyjnego wraz z ogrodzeniem terenu i urządzeniami przy SP-1 w Ustroniu przy ul. Partyzantów na działkach nr: 317/1, 313/2, 316/18, 326/6, 314/2, 316/17, 526/1, 305/9, 316/11, 316/19.			
adres rysunku: RYSUNEK OGRODZENIA PANELOWEGO Z			
DWOMA BRAMKAMI O SZER. 2,0 m i H=1,50 m			
data: MAJ 2013		skala: 1:50	
nr rysunku: 12a		projektant: mgr inż. arch. Zofia Perlega	
		upr. bud. nr 222/89/B-B	
		opracował: mgr inż. arch. Tomasz Raszka	