


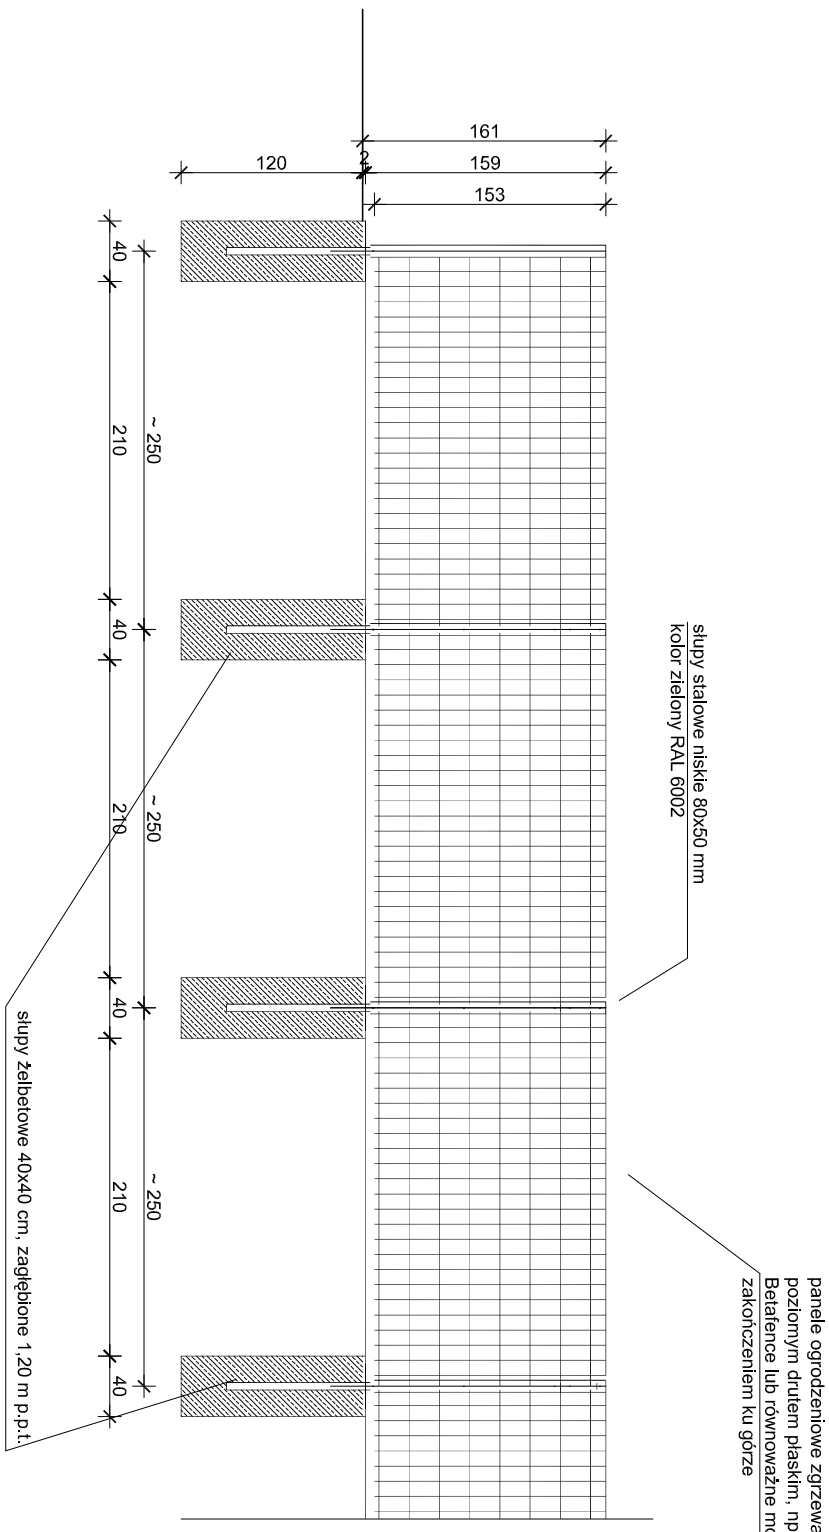

Uwaga:

- wszystkie elementy zewn. projektuje się z elementów stalowych ocynkowanych malowanych metodą proszkową
- spawy elementów stalowych należy wyszlifować,
- wszelkie wymiary sprawdzić na budowie,
- wszelkie roboty budowlane winny być prowadzone zgodnie ze sztuką budowlaną

DANE:

- PANELE OGRODZENIOWE O WYMIARACH 250 x 150 cm (dł. x wys.)
- SLUPY W ODLEGŁOŚCI ok. 250 CM (w zależności od rozwiązania podanego przez producenta),

Prawa autorskie do projektu posiada Pracownia Projektowa arch. Zofia Perlega, arch. Jan Raszka. Projekt przeznaczony jest do jednokrotnego wykonania. Wszelkie kopiowanie, skanowanie, powielanie lub jakiegokolwiek inne wykorzystanie w celach komercyjnych bez pisemnej zgody autora -

PRACOWNIA PROJEKTOWA			
ARCHITEKTURA			
branża:			
obiekt: Budowa boiska wielofunkcyjnego wraz z ogrodzeniem terenu i urządzeniami przy SP-1 w Ustroniu przy ul. Partyzantów na działkach nr: 317/1, 313/2, 316/18, 326/6, 314/2, 316/17, 526/1, 305/9, 316/11, 316/19,			
treść rysunku: RYSUNEK OGRODZENIA PANELOWEGO			
H=1,50			
data: MAJ 2013		skala: 1:50	
nr rysunku: 11		projektant: mgr inż. arch. Zofia Perlega	
		opracował: mgr inż. arch. Tomasz Raszka	
		upr. bud. nr 222/89/B-B	