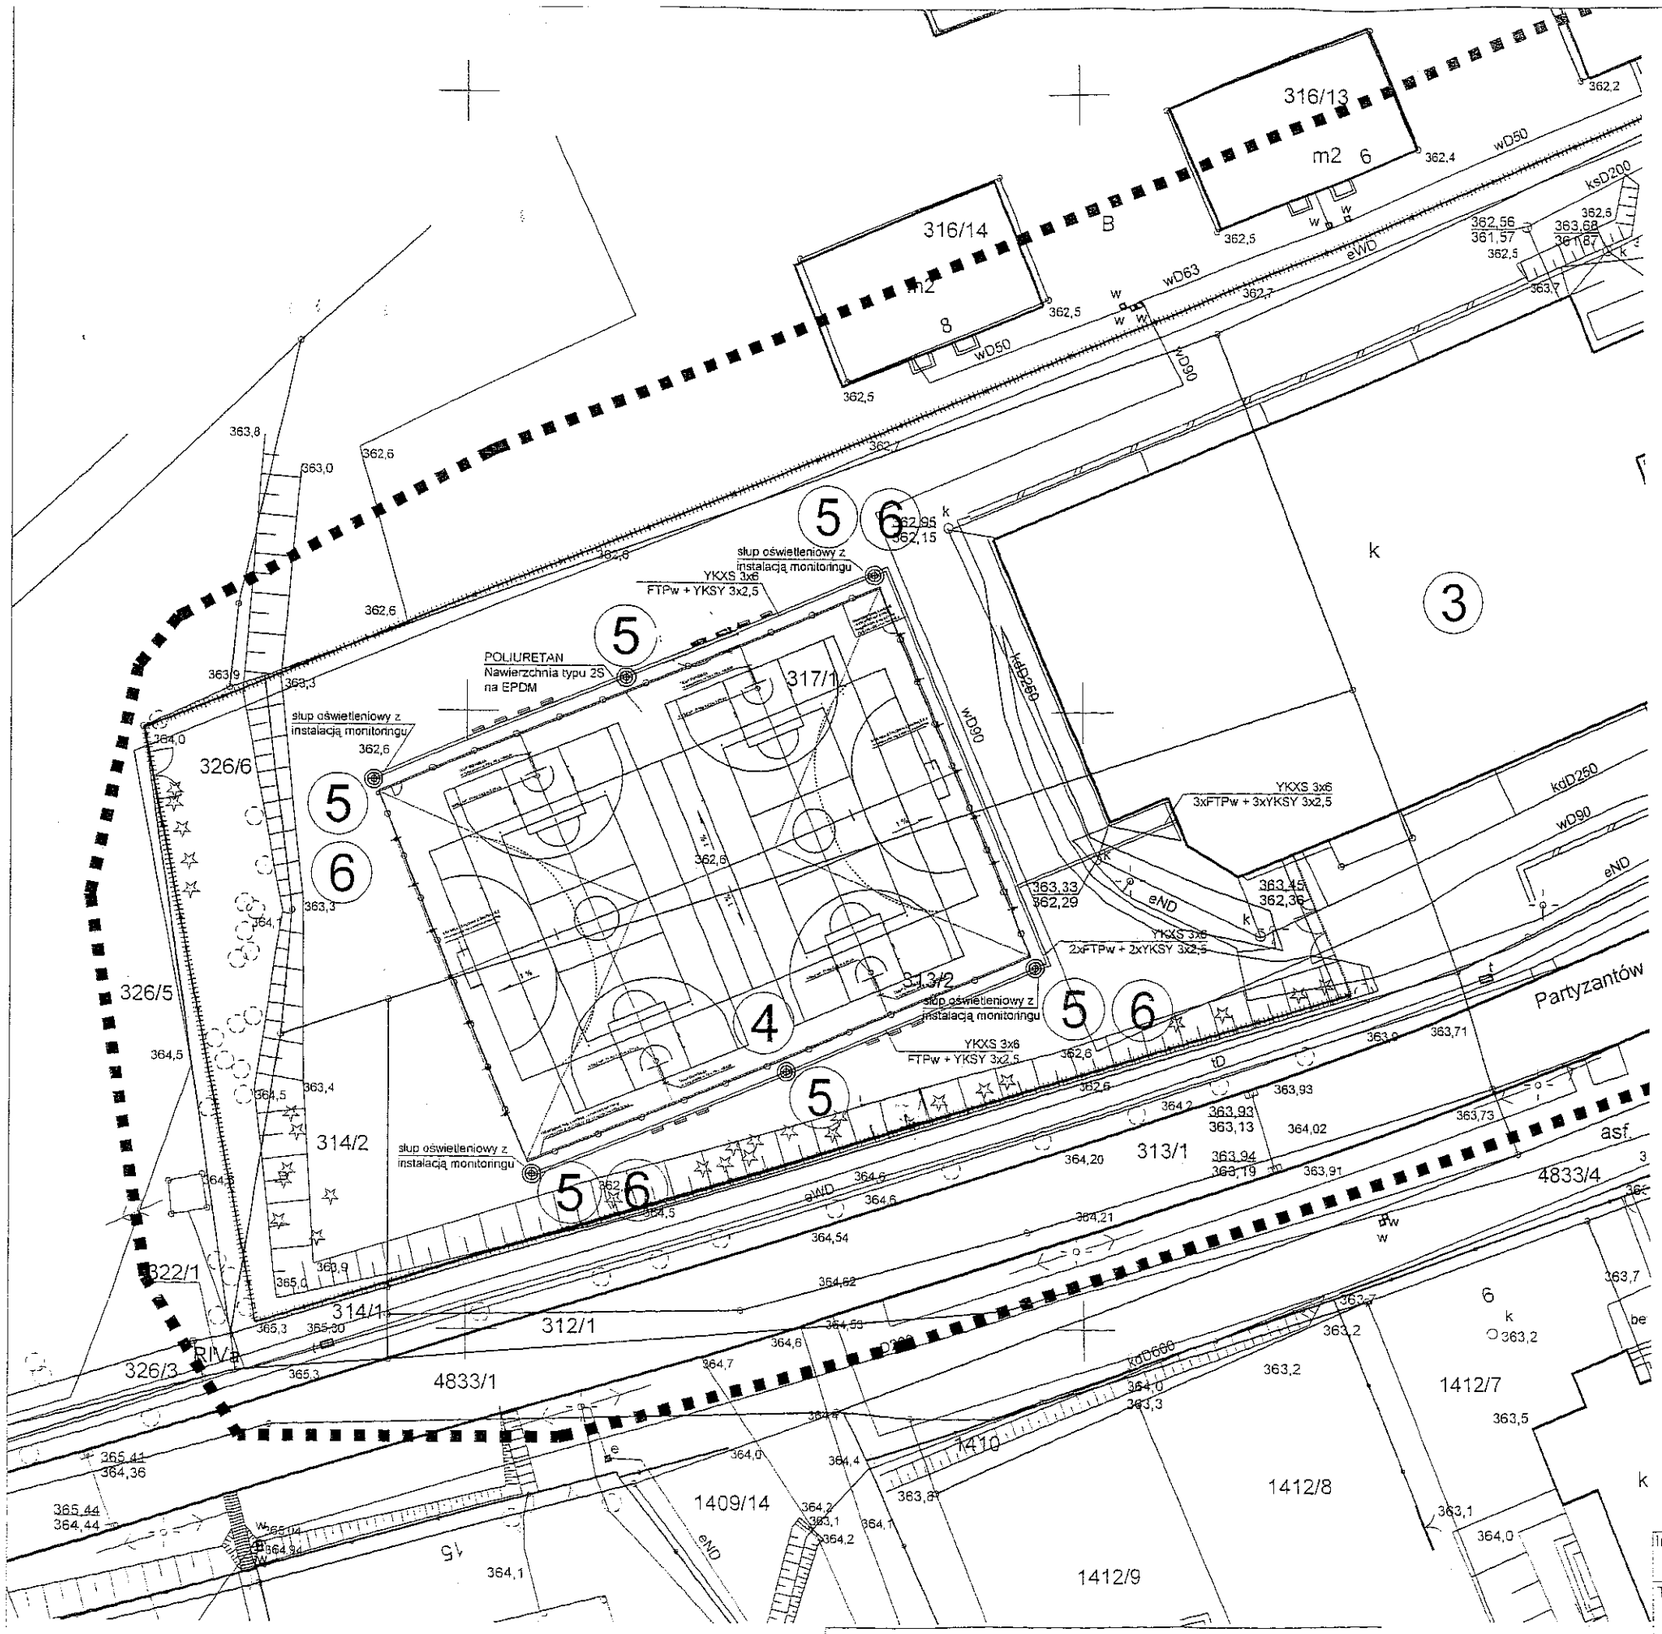

LEGENDA:

1. istniejący budynek SP1
2. istniejący budynek Gimnazjum
3. istniejący budynek hali sportowej
4. projektowane boisko wielofunkcyjne o nawierzchni poliuretanowej
5. projektowane słupy oświetleniowe
6. projektowany monitoring

N

WOJEWÓDZTWO ŚLĄSKIE

MIASTO USTROŃ
JEDN. EWID. 240302_1 USTROŃ
OBRĘB 0004, USTROŃ
ULICA PARTYZANTÓW
KERG 2-3592/2012
KS. ROB. 206/2012

OŚWIETLENIE PROWADZONE JEST KABLEM YKXS 3X6. DLA KAŻDEGO PUNKTU Z MONITORINGIEM DOPROWADZONO: KABEL TELEWIZYJNY TYPU FTPW + KABEL ZASILAJĄCY YKSY 3x2.5.

Inwestor	Miasto Ustroń, 43-450 Ustroń, Rynek 1	
Tytuł projektu	**Budowa boiska wielofunkcyjnego przy SP-1. Oświetlenie boiska wraz z instalacją monitoringu w Ustroniu przy ul. Partyzantów.**	Branża elektr. / Skala
Tytuł rysunku	Rozprowadzenie kabli do oświetlenia boiska i monitoringu	Nr rys. E-03
Projektował	mgr inż. Janusz Kraszyna	Upr. bud. 53/89 El
Sprawdził	mgr inż. Jadwiga Kraszyna	531/89 El