



BOISKO ZEWNĘTRZNE DO MINIKOSZYKÓWKI skala 1: 100

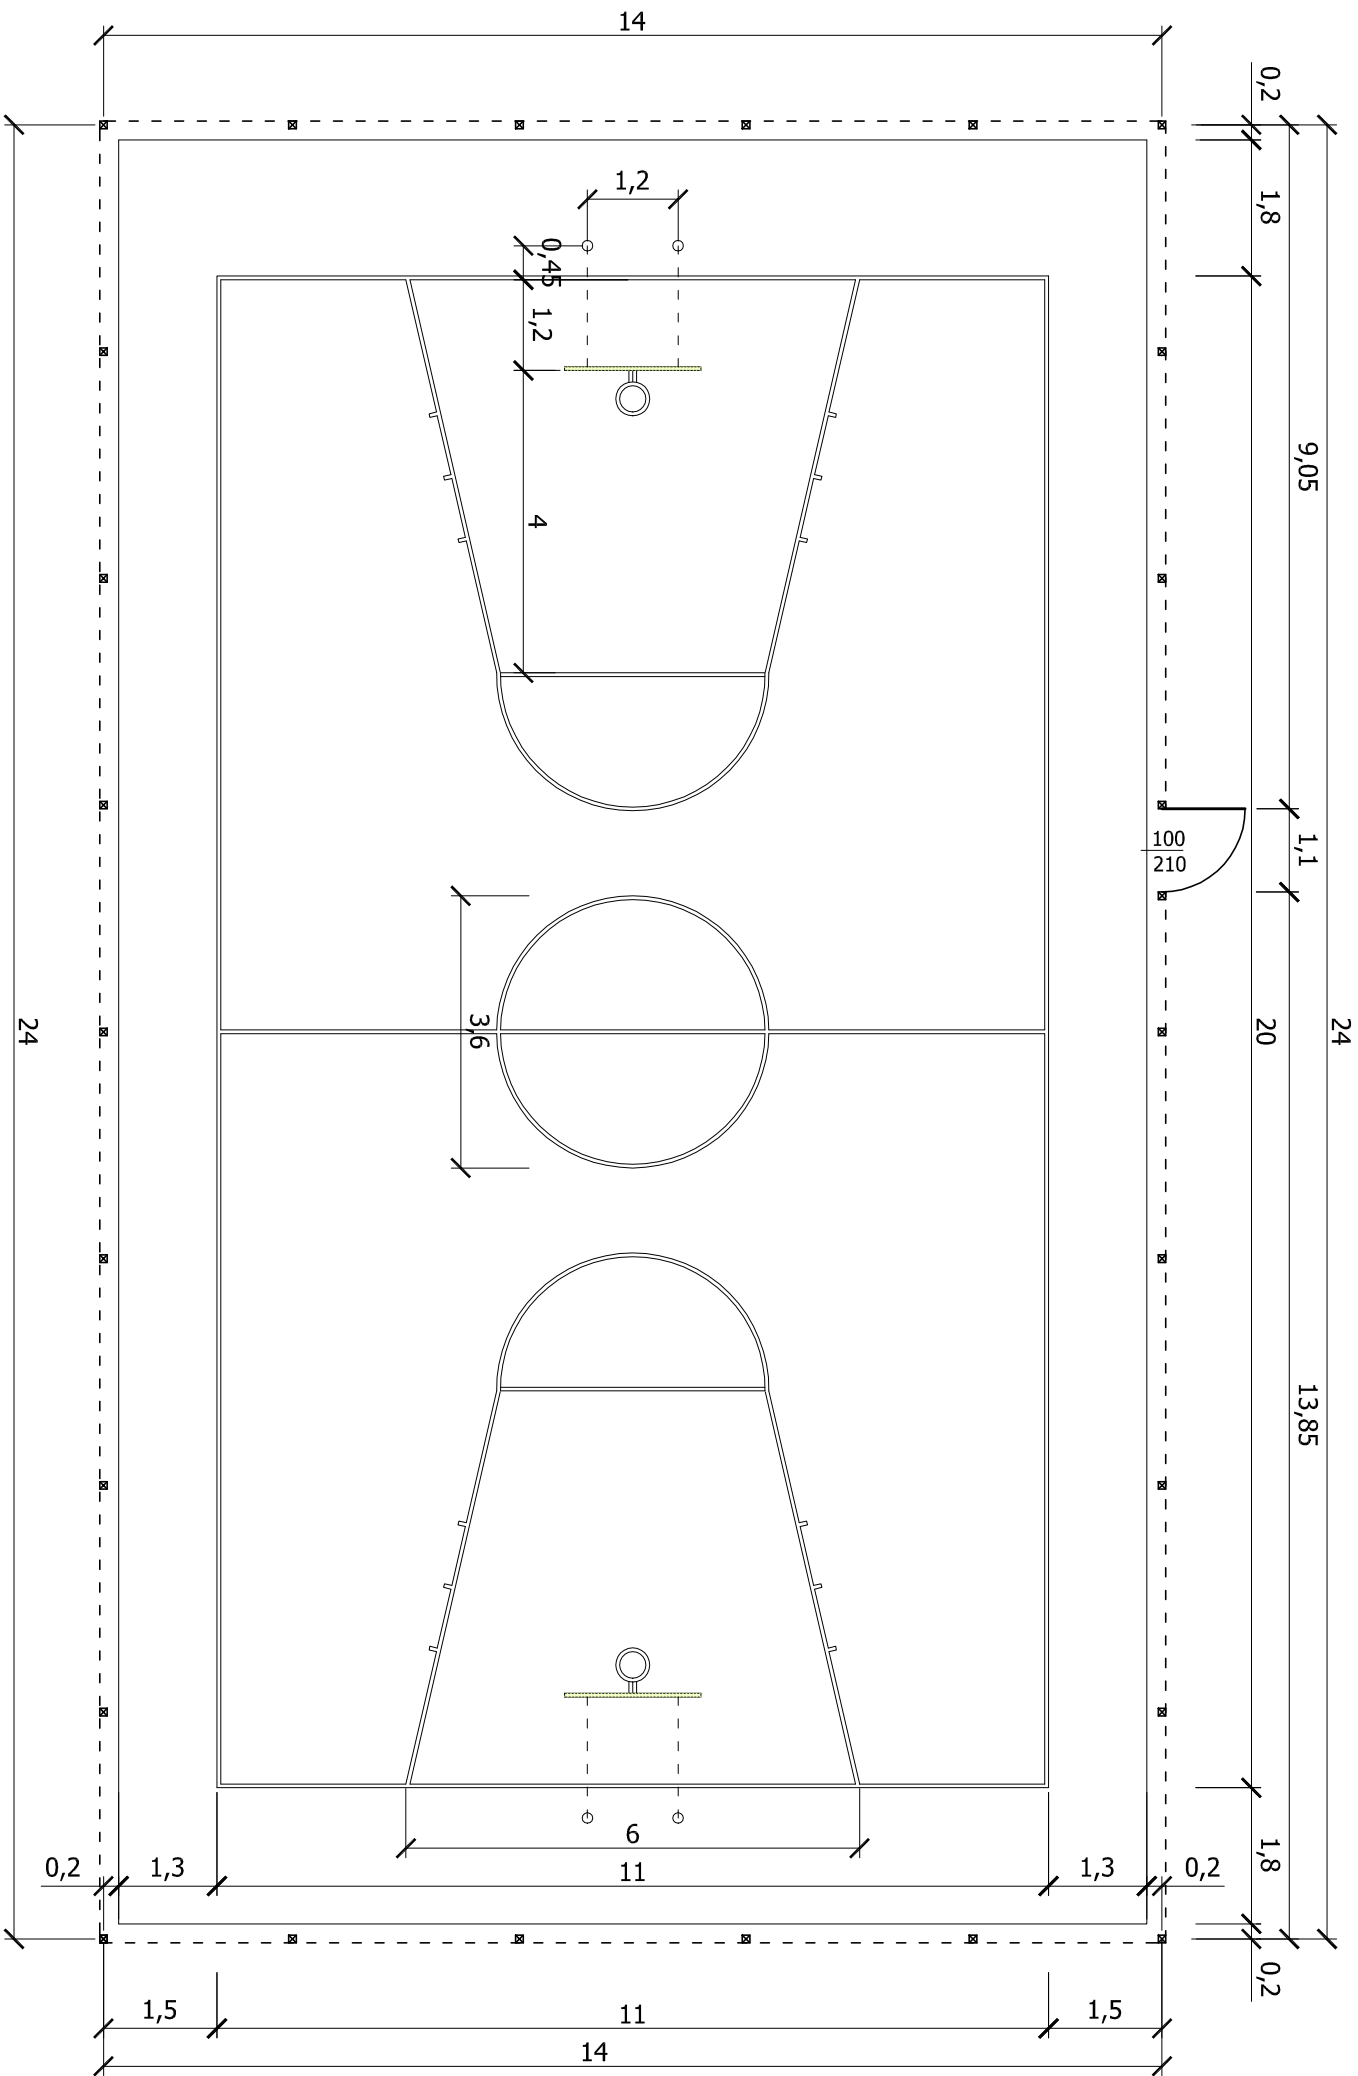

- Uwagi :
1. Boisko do minikoszykówki
- a) nawierzchnia EPDM w kolorze ceglastym RAL 2004
- b) linie w kolorze białym grubości 0.05 m /5 cm/
- c) konstrukcja mocująca do koszykówki na obiekty zewnętrzne /podwójna/ z tablicą przesuwąną wysięgnik l=1,60 m, cynkowana ognioowo
- d) tablica 105 x 180 ze szkła akrylowego 15 mm
- /elementy stalowe poza aluminiowymi cynkowane ognioowo
- e) osłony na słupki wykonane z pianki, pokryte odpornym na rozrywanie materiałem PCV;
- f) obręcze do koszykówki uchylne "profesjonalne" z siateczką

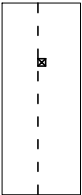

Piłkochwyt h=4.00 m

M.T. SOŁOWSCY - NADZÓR, KOSZTORYSOWANIE, PROJEKTOWANIE			
STREFA SPORTU I REKREACJI W PARKU KOŚCIUSZKI W REJONIE BULWARÓW			
NADWIŚLAŃSKICH W USTRONIU; DZIAŁKA NR 222/25			
TEMAT:	BOISKO ZEWNĘTRZNE DO MINIKOSZYKÓWKI	SKALA:	1 : 100
INWESTOR:	MIASTO USTRÓŃ	DATA:	11. 2011.
PROJEKTOWAŁ:	mgr inż. Tomasz SOŁOWSKI	UPR. NR :	1227/196/B8
			NR RYS.
			5
			PODPIS