


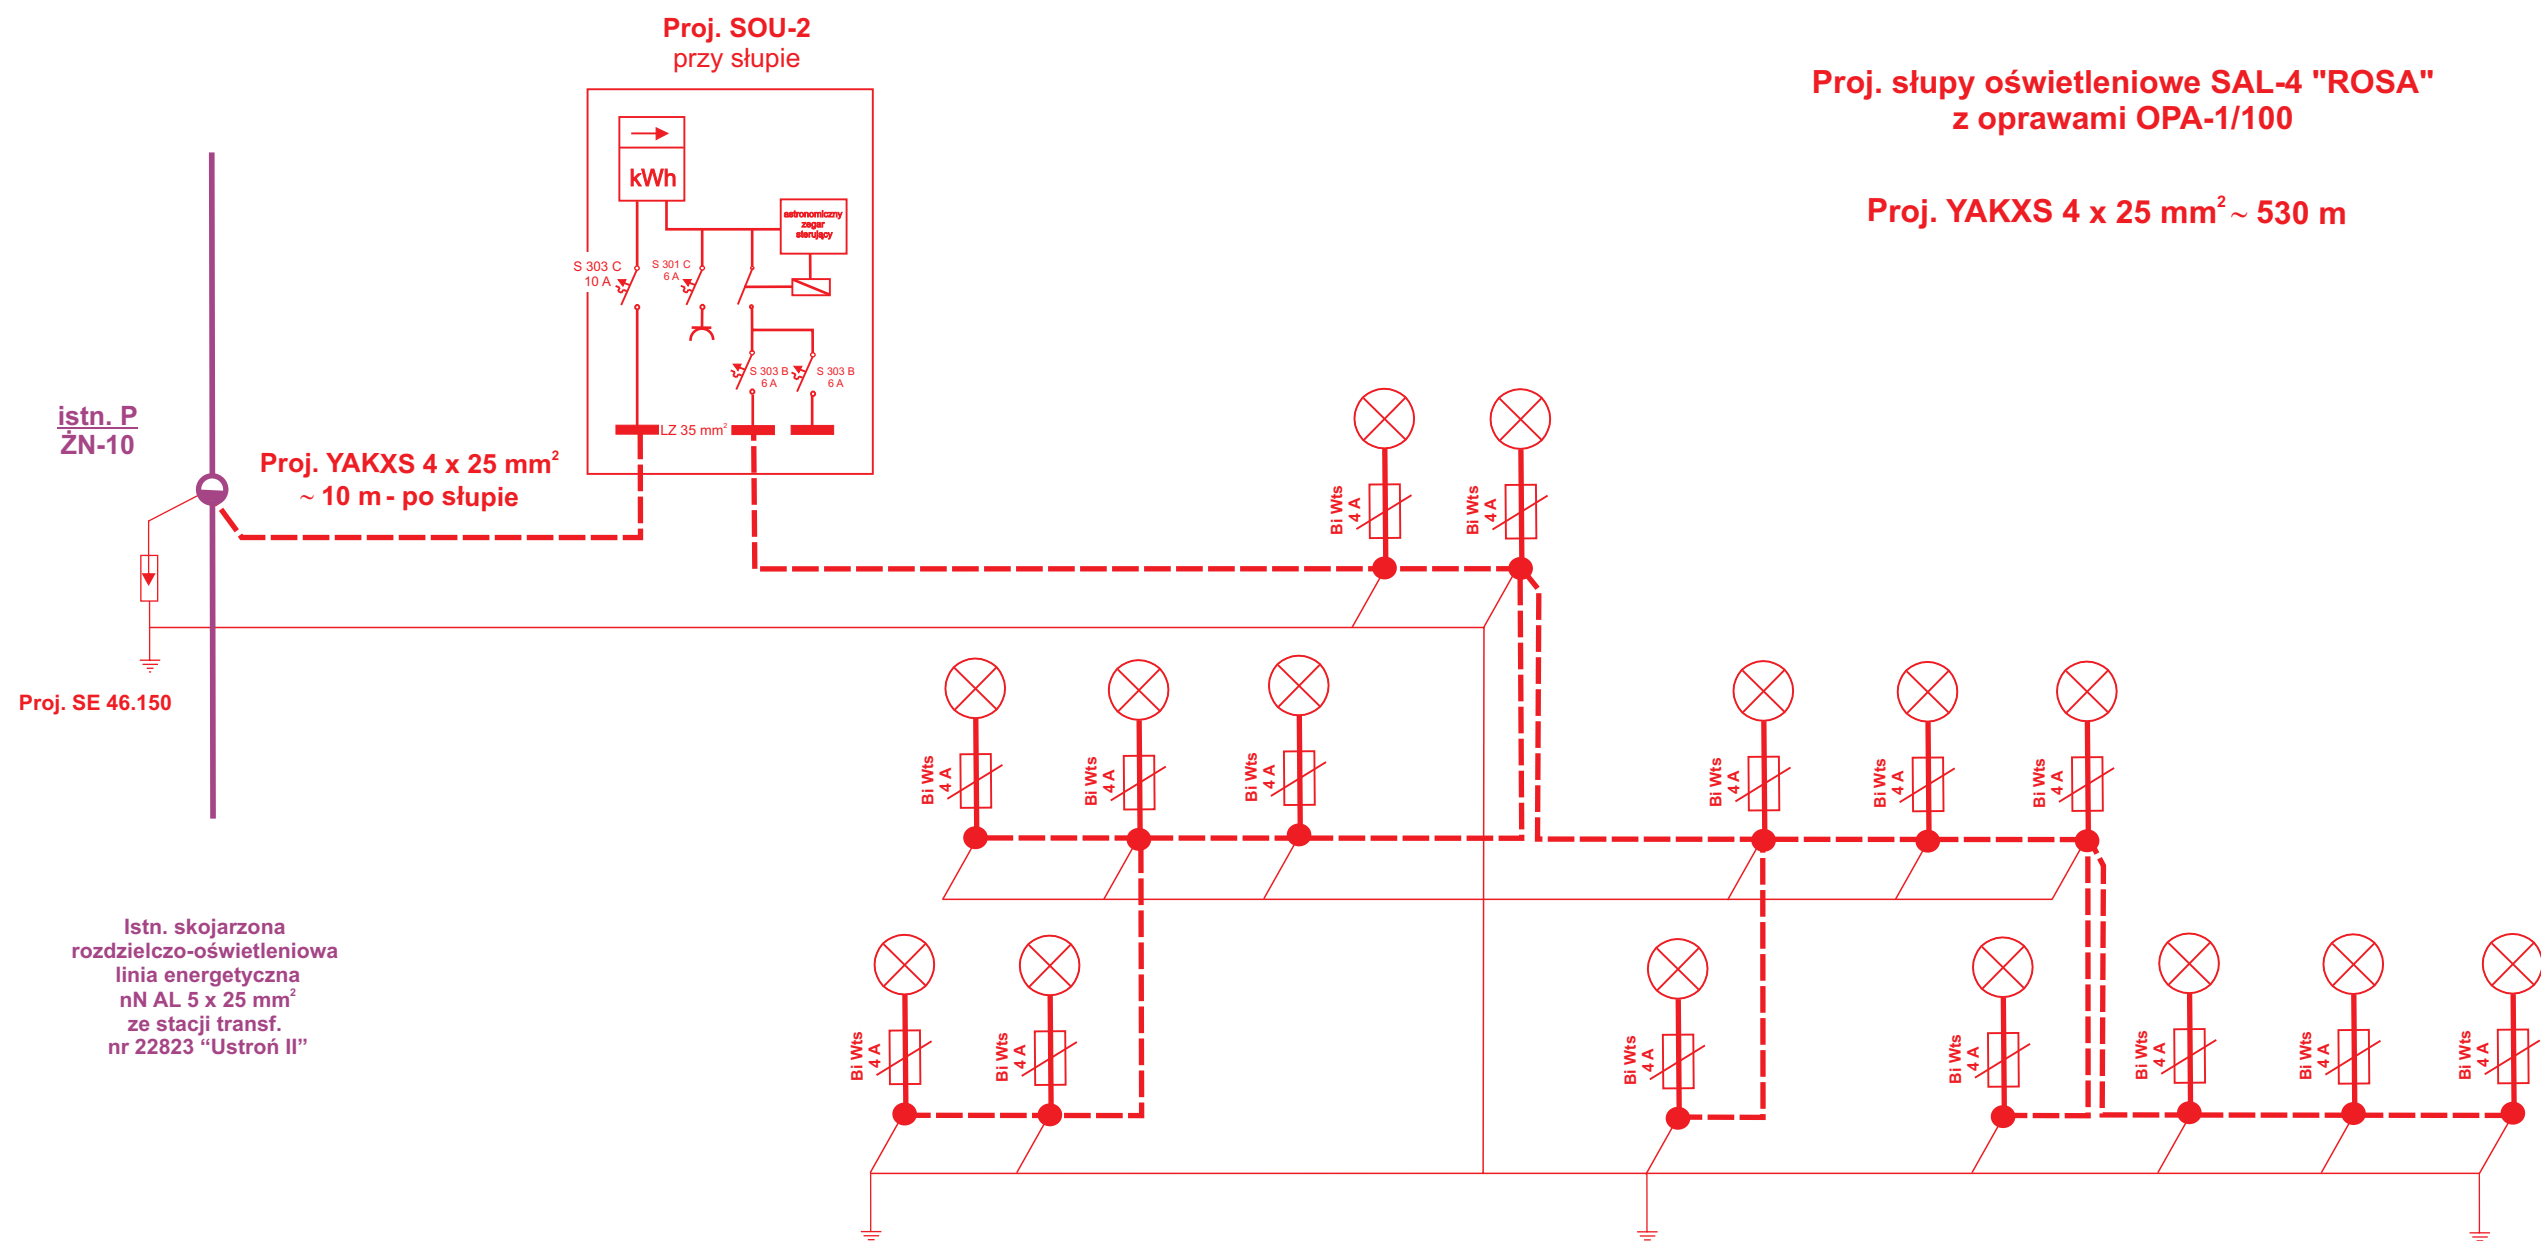

UKŁAD SIECI - TT

OBIEKT : Park Lazarów w Ustroniu	
RYSUNEK : budowa oświetlenia ternu parkowego schemat ideowy	
INWESTOR : Miasto Ustroń ul. Rynek 1 43-450 Ustroń	OPRACOWAŁ : Jerzy Polok upr. budowl. UAN-VI-1227/116/88
LIPIEC 2014	