
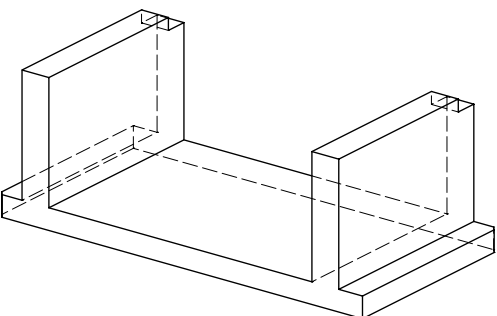


MAT./ROBOTY	JEDN.	RAZEM
STAL:		
ZBROJENIOWA B500SP	[kg]	710,15
BETON:		
KLASY C 30/37 Z DODATKIEM ŚRODKÓW USZCZELNIAJĄCYCH (PŁYTA+ŚCIANY= 2,9+2,5= 5,4m³), CIĘŻAR: 153 kN	[m³]	5,4
HAKI/UCHWYTY MONTAŻOWE (WG WYKONAWCY)	SZT.	4

PRZEDMIOT RYSUNKU

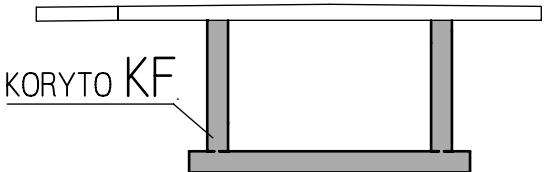

KORYTO: 151,2 kN

KORYTO: 151,2 kN

MATERIAŁY

STAL:


- ZBROJENIOWA: B500SP

BETON:

- KONSTRUKCYJNY: C30/37 Z DODATKIEM ŚRODKÓW
USZCZELNIAJĄCYCH (KLASA XF4)

UWAGI

1. KORYTO NALEŻY WYKONAĆ JAKO ELEMENT PREFABRYKOWANY I POSADOWIĆ NA PODŁOŻU ŻWIROWYM W KORYCIE CIEKU ZGODNIE Z RYSUNKIEM MONTAŻOWYM PW-5.
2. POWIERZCHNIE BOCZNE KORYTA STYKAJĄCE SIĘ Z GRUNTEM PO WBUDOWANIU ZABEZPIECZYĆ BITUMICZNYMI POWŁOKAMI IZOLACYJNYMI CIENKIMI (3 WARSTWY).
3. KRAWĘDZIE OSTRE FAZOWAĆ 20/20mm.

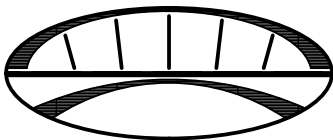

PRACOWNIA INŻYNIERSKA PROJEKT S.C.

mgr inż. Marian Krężel mgr inż. Marta Krężel

43-300 Bielsko - Biala, ul.T.Sixta 5/407

tel./fax (033) 819-26-81; e-mail : biuro@mkprojekt.bielsko.pl

OBIEKT

PRZEBUDOWA KŁADKI DLA PIESZYCH W CIĄGU DROGI POWIATOWEJ NR 2659 S
- UL. SKOCZOWSKIEJ NAD POTOKIEM MŁYNÓWKA W USTRONIU

FAZA

PROJEKT WYKONAWCZY

TEMAT

KONSTRUKCJA NOŚNA - KORYTO FUNDAMENTOWE. RYSUNEK DESKOWANIOWY

PROJEKTANT

mgr inż. Marta KRĘZEL

SLK/2082/POOM/08

KONSTRUKTOR

mgr inż. Marta KREZEL

SI K/2082/POOM/08

SPRAWDZAJĄCY

PLIK

DATA

SKALA


ND DYE

ZAMIANIA


PW-6

—


PRZEDMIOTOWY PROJEKT JEST CHRONIONY PRAWEM AUTORSKIM - USTAWA Z DNIA 04.02.94R. (DZ.U.NR.24 Z DNIA 23.02.94R.)
ZWIELOKROTTNIE EGZEMPLARZY, ODSPRZEDAŻ LUB JAKIEKOLWIEK INNE WPROWADZANIE DO OBROTU LUB OPRAWOWANIE
W FORMIE PROJEKTU TECHNICZNEGO (WYKONAWCZEGO) BEZ ZGODY AUTORA JEST ZABRONIONE

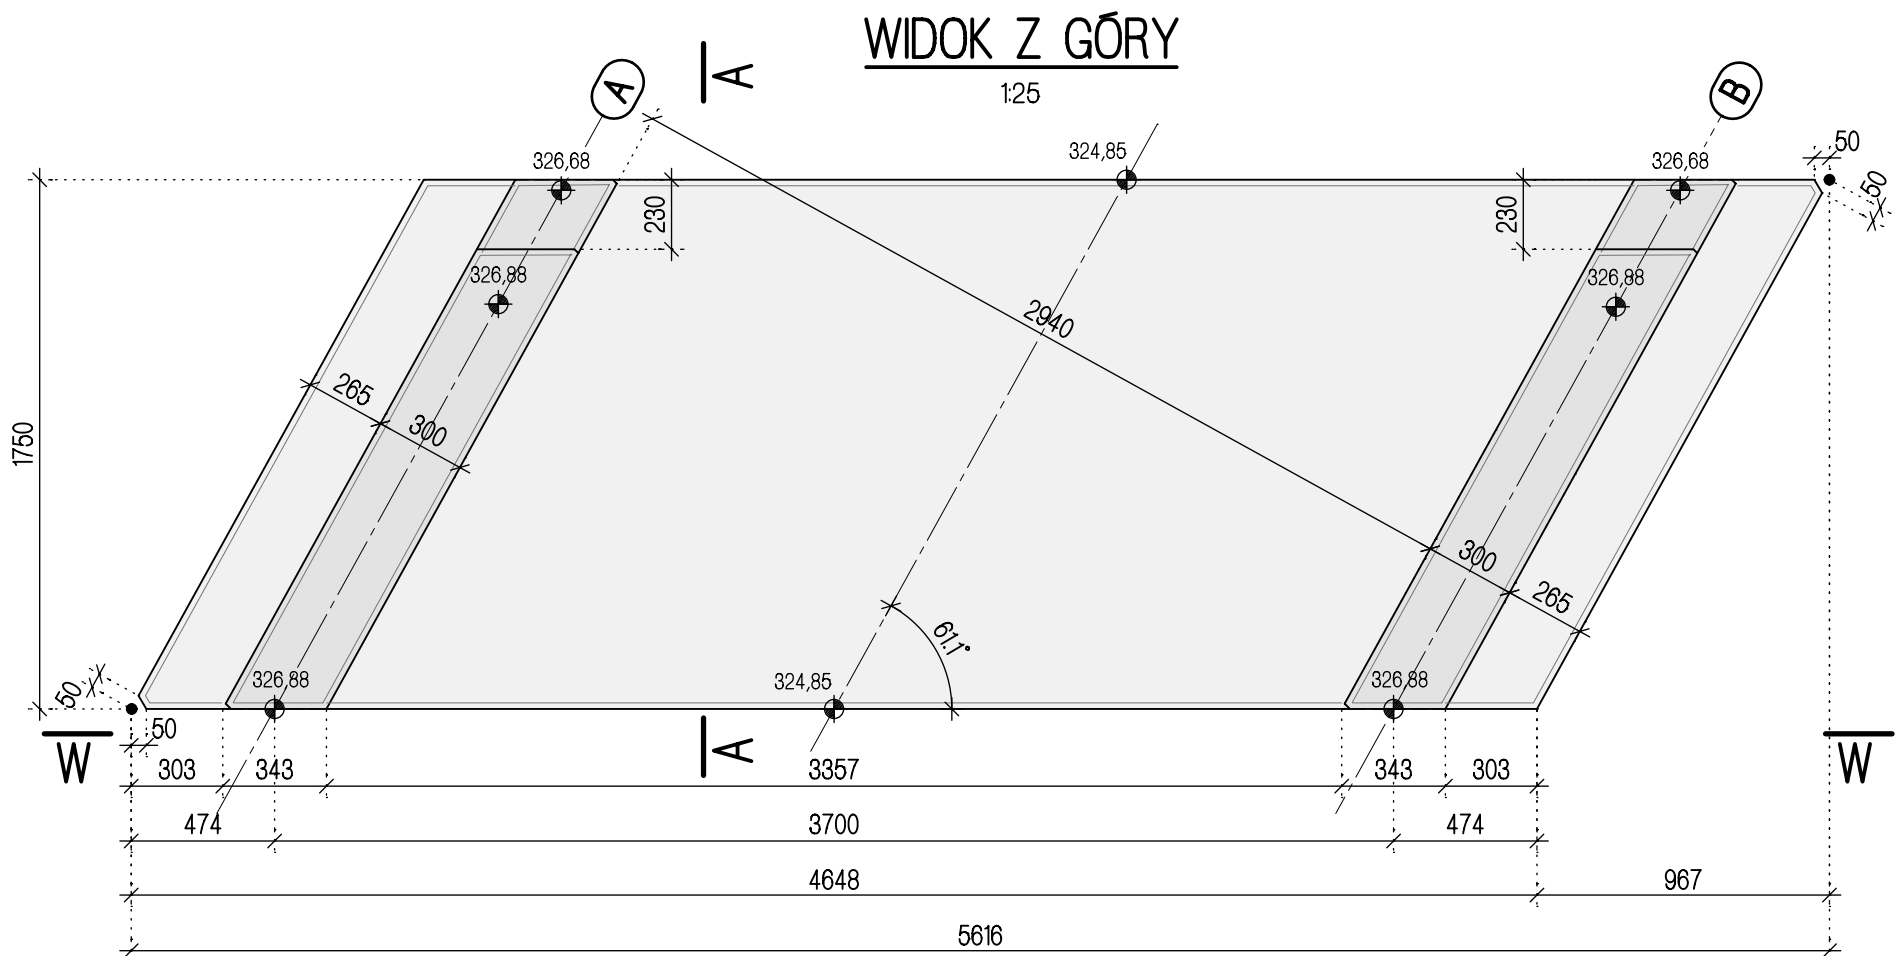

SZCZEGÓŁ FAZOWANIA OSTRYCH KRAWĘDZI

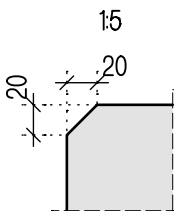

PRZEKRÓJ A-A

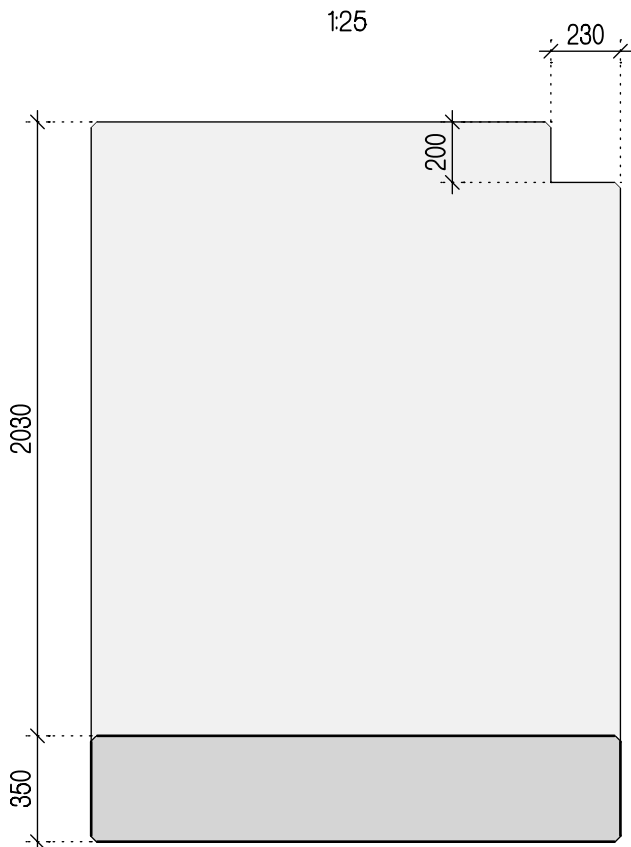

WIDOK W-W

