

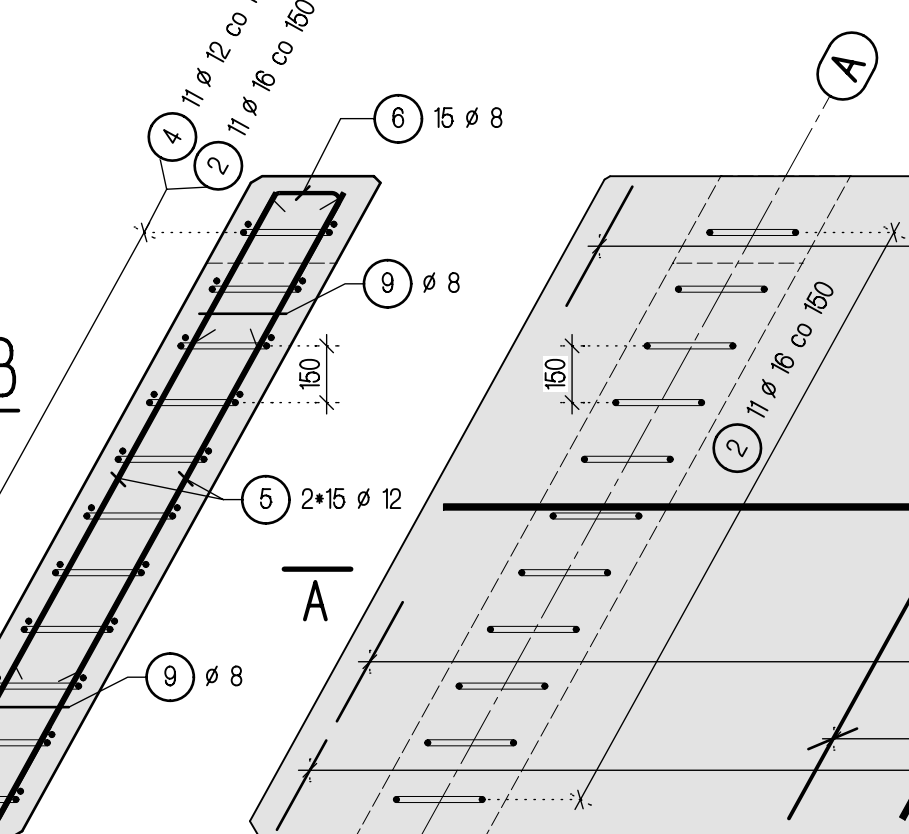
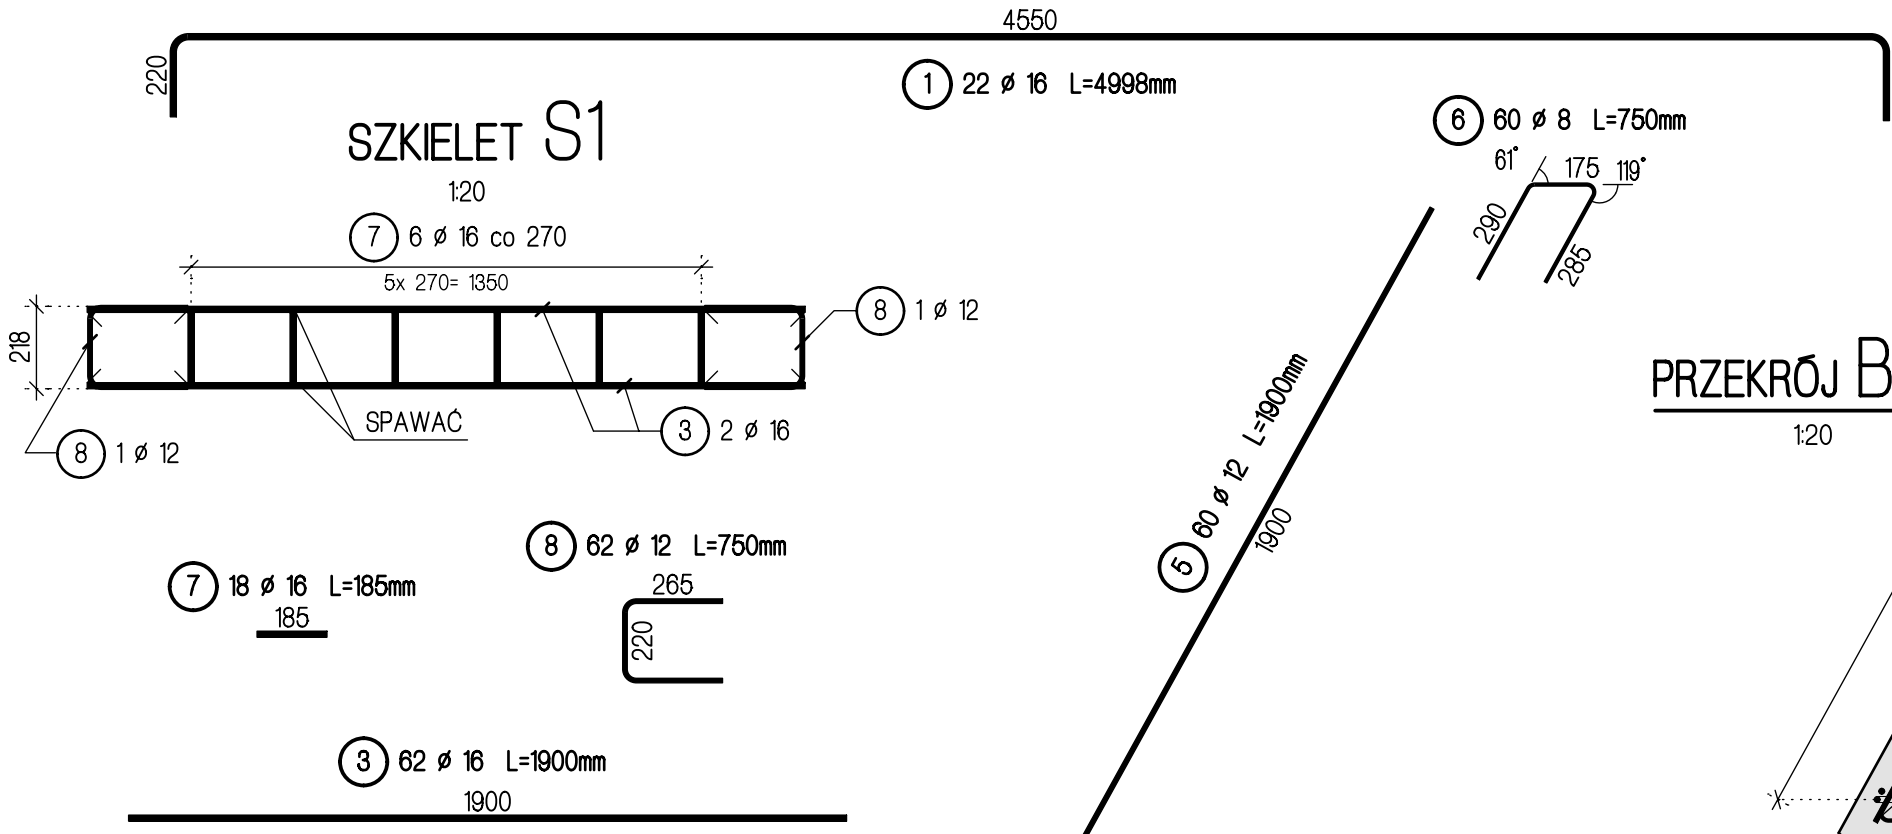


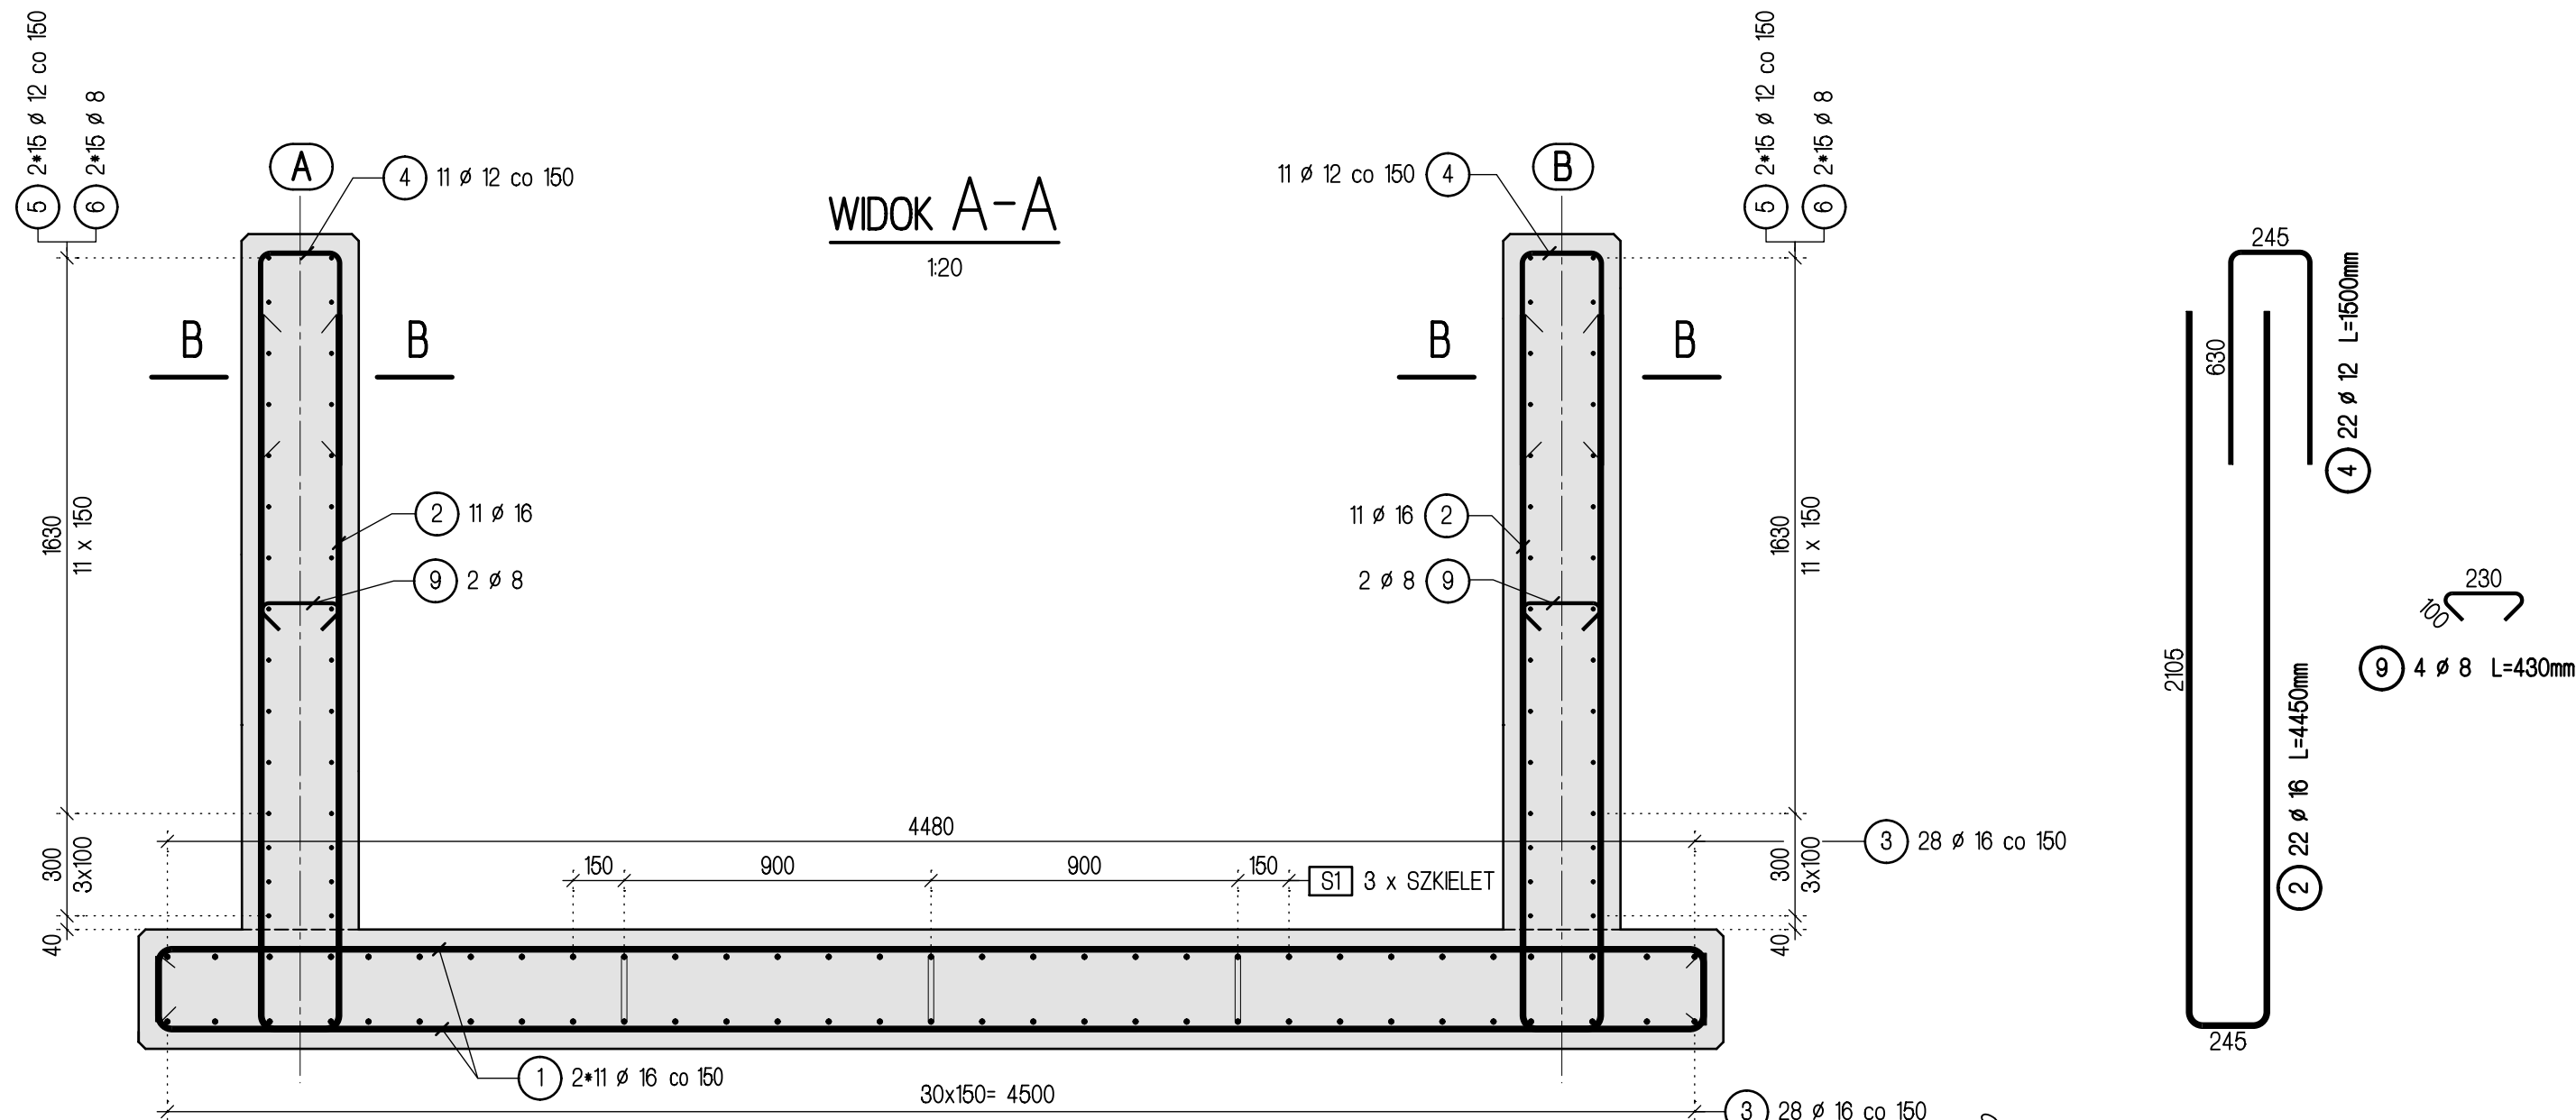


ZESTAWIENIE STALI						
Nr pręta	Liczba szt.	Ø	Długość m	Długość dla elementu		
		mm		Ø8	Ø12	Ø16
1	22	16	5,00			110,00
2	22	16	4,45			97,90
3	62	16	1,90			117,80
4	22	12	1,50		33,00	
5	60	12	1,90		114,00	
6	60	8	0,75	45,00		
7	18	16	0,185			3,33
8	62	12	0,75		46,50	
9	4	8	0,43	1,72		
Razem			m	46,72	193,50	329,03
Masa wg średnicy			kg	18,45	171,83	519,87
Masa całkowita			kg	710,15		

PRZEDMIOT RYSUNKU - WIDOK 3D

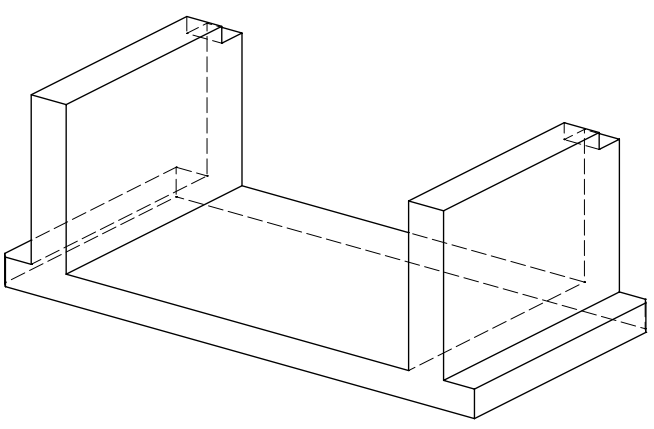

PRZEDMIOT RYSUNKU

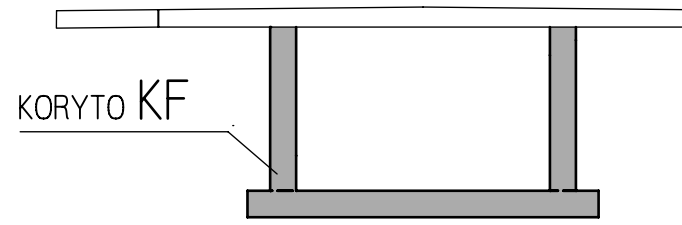

MATERIAŁY


- STAL:
- ZBROJENIOWA: B500SP m=710,15kg
- BETON:
- KONSTRUKCYJNY: C30/37 Z DODATKIEM ŚRODKÓW USZCZELNIAJĄCYCH (KLASY XF4) V=5,4m³
- UCHWYTY MONTAŻOWE: 4 SZT. (WG. WYKONAWCY)
- OTULINA: c=50mm


UWAGI

1. KORYTO NALEŻY WYKONAĆ JAKO ELEMENT PREFABRYKOWANY I POSADOWIĆ NA PODŁOŻU WG RYSUNKU MONTAŻOWEGO.
2. PRZEWIDZIEĆ HAKI LUB UCHWYTY MONTAŻOWE ELEMENTU.
3. KRAWĘDZIE ŚCIAĆ LISTWAMI 20/20mm.

ZBROJENIE PŁYTY DOLNEJ

RZUT Z GÓRY

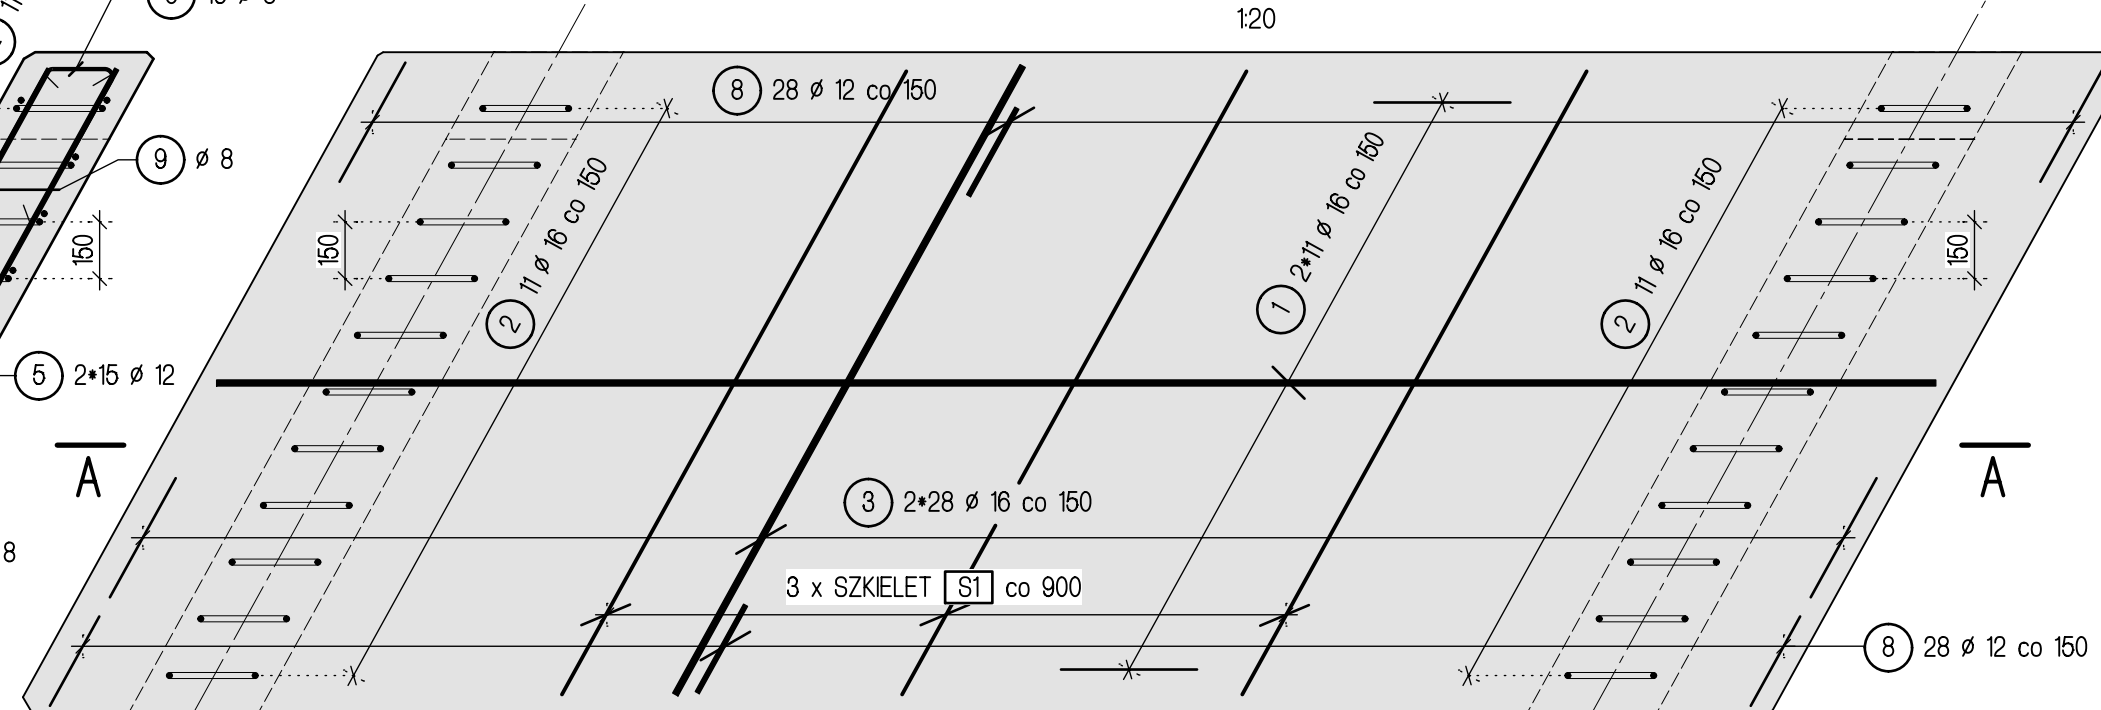

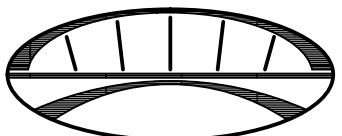

PRACOWNIA INŻYNIERSKA **PROJEKT S.C.**
mgr inż. Marian Krężel mgr inż. Marta Krężel
43-300 Bielsko - Biala, ul.T.Sixta 5/407
tel./fax (033) 819-26-81; e-mail : biuro@mkprojekt.bielsko.pl

OBIEKT PRZEBUDOWA KŁADKI DLA PIESZYCH W CIĄGU DROGI POWIATOWEJ NR 2659 S - UL. SKOCZOWSKIEJ NAD POTOKIEM MŁYNÓWKA W USTRONIU

FAZA

PROJEKT WYKONAWCZY

TEMAT

KONSTRUKCJA NOŚNA - KORYTO FUNDAMENTOWE.
RYSUNEK ZBROJENIOWY

PROJEKTANT mgr inż. Marta KRĘŻEL SLK/2082/POOM/08

KONSTRUKTOR mgr inż. Marta KRĘŻEL SLK/2082/POOM/08

SPRAWDZAJĄCY mgr inż. Marian KRĘŻEL upr. proj. 406/91 U.W. K-ce

PLIK DATA SKALA NR RYS. ZMIANA

PAŹDZIERNIK 2014 1:20 PW-7 -

PRZEDMIOTOWY PROJEKT JEST CHRONIONY PRAWEM AUTORSKIM - USTAWA Z DNIA 04.02.94R. (DZ.U. NR 24 Z DNIA 23.02.94R.) ZWŁOKROTNIENIE EGZEMPLARZY, ODSPRZEDAŻ LUB JAKIEKOLWIEK INNE WPROWADZANE DO OBROTU LUB OPACOWANIE W FORMIE PROJEKTU TECHNICZNEGO (WYKONAWCZEGO) BEZ ZGODY AUTORA JEST ZABRONIONE