


Mur czołowy L = 3,0 m - szt.1

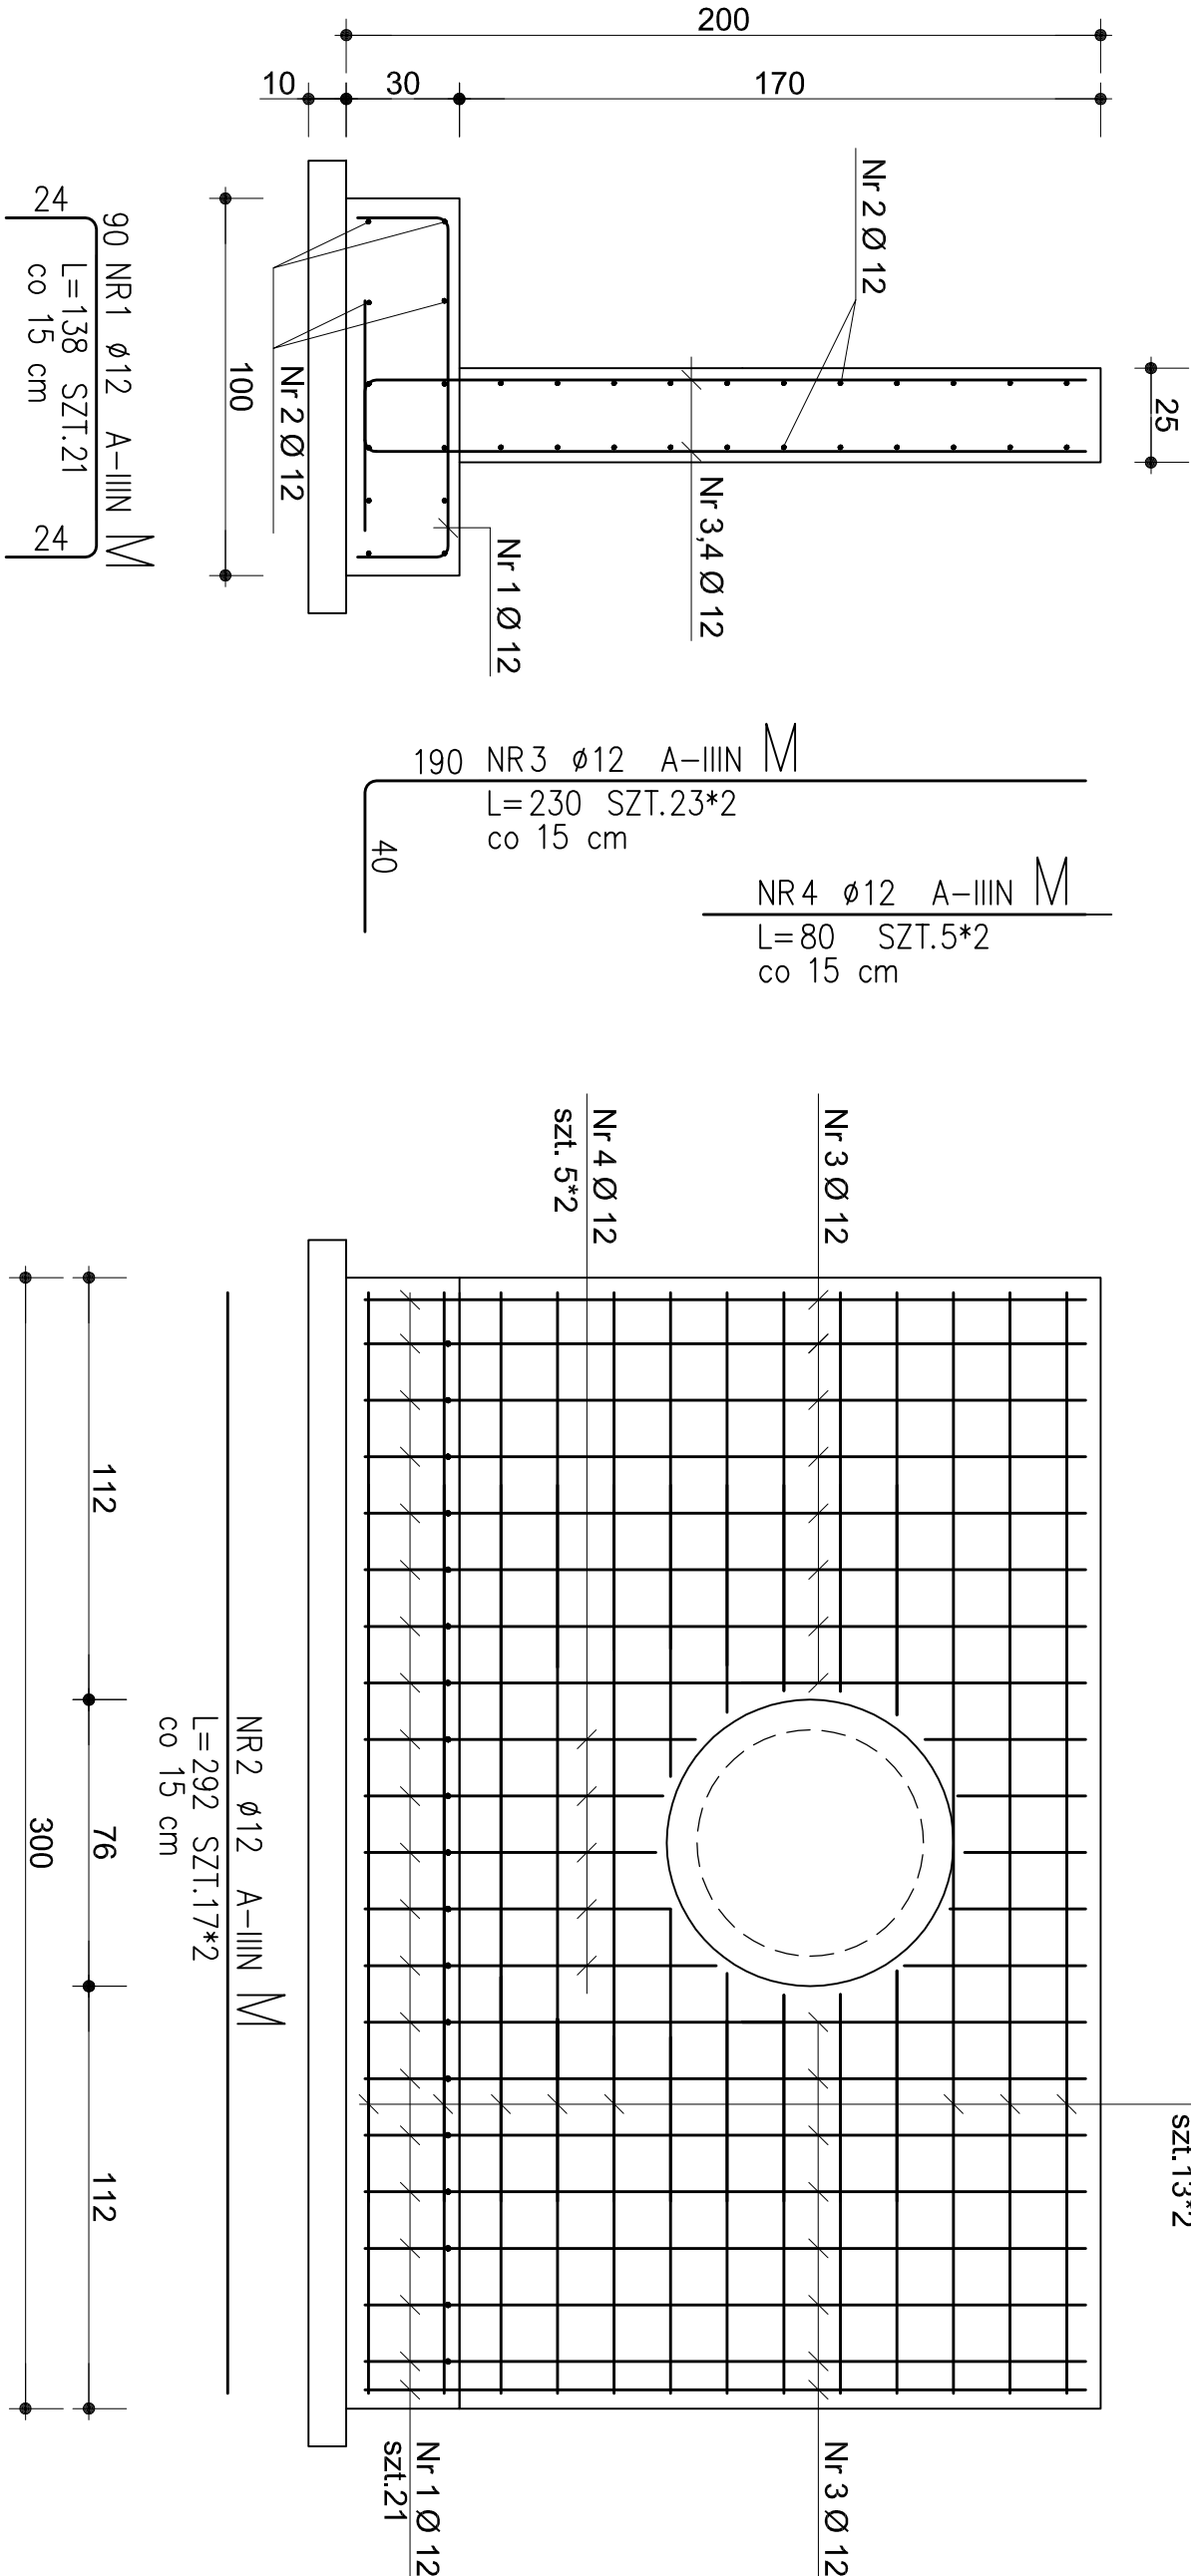

ZESTAWIENIE STALI

POZ.	NR PRĘTA	RODZAJ STALI	DŁUGOŚĆ [cm]	LICZBA SZTUK	DŁ. ŁĄCZNA [m]	
					A-IIIIN	Ø12
M	1	Ø12 A-IIIIN	138	21	28.98	
	2	Ø12 A-IIIIN	292	34	99.28	
	3	Ø12 A-IIIIN	230	32	73.60	
	4	Ø12 A-IIIIN	80	10	8.00	
DŁUGOŚĆ RAZEM [m]					209.86	
MASA JEDNOSTKOWA [kg/m]					0.888	
MASA [kg]					186.36	
MASA OGÓŁEM [kg]						186.36

UWAGA : Wszystkie wymiary prętów podawane są w osiach prętów.

BETON B25/30 W8
STAL A III (34GS) lub RB400

43-300 Bielsko-Biała ul. Pontatowskiego 6				AKTYN	
				Sp. z o.o.	
Inwestycja: Zabezpieczenie kanalizacji sanitarnej poprzez budowę przepustu w rowie melioracyjnym R-5 w obrębie działek nr ewid. 3955/3 i 3949 przy ul. Leśnej w Ustroniu	Projektował:	Nazwisko:		Podpis:	
		mgr inż. Anna Smyrdek			
	Opracował:	nr upr. SIA.4356/POCS/12 spec. Instalacji i Obiektów			
		inż. Wojciech Skupień			
Stadium: PROJEKT BUDOWLANO-WYKONAWCZY	Sprawdził:	mgr inż. Grażyna Cembala			
		nr upr. 9703 P.B			
		spec. Instalacji i Obiektów			
		spec. Instalacji i Obiektów			
Tytuł: PRZEPUST-ZBRÓJENIE MURU CZOŁOWEGO WIDOK OD STRONY WODY GÓRNEJ		Nr prób: 07-03-2014	Skala: 1:20	Data: 11.2014r.	Nr rys.: 4.3