


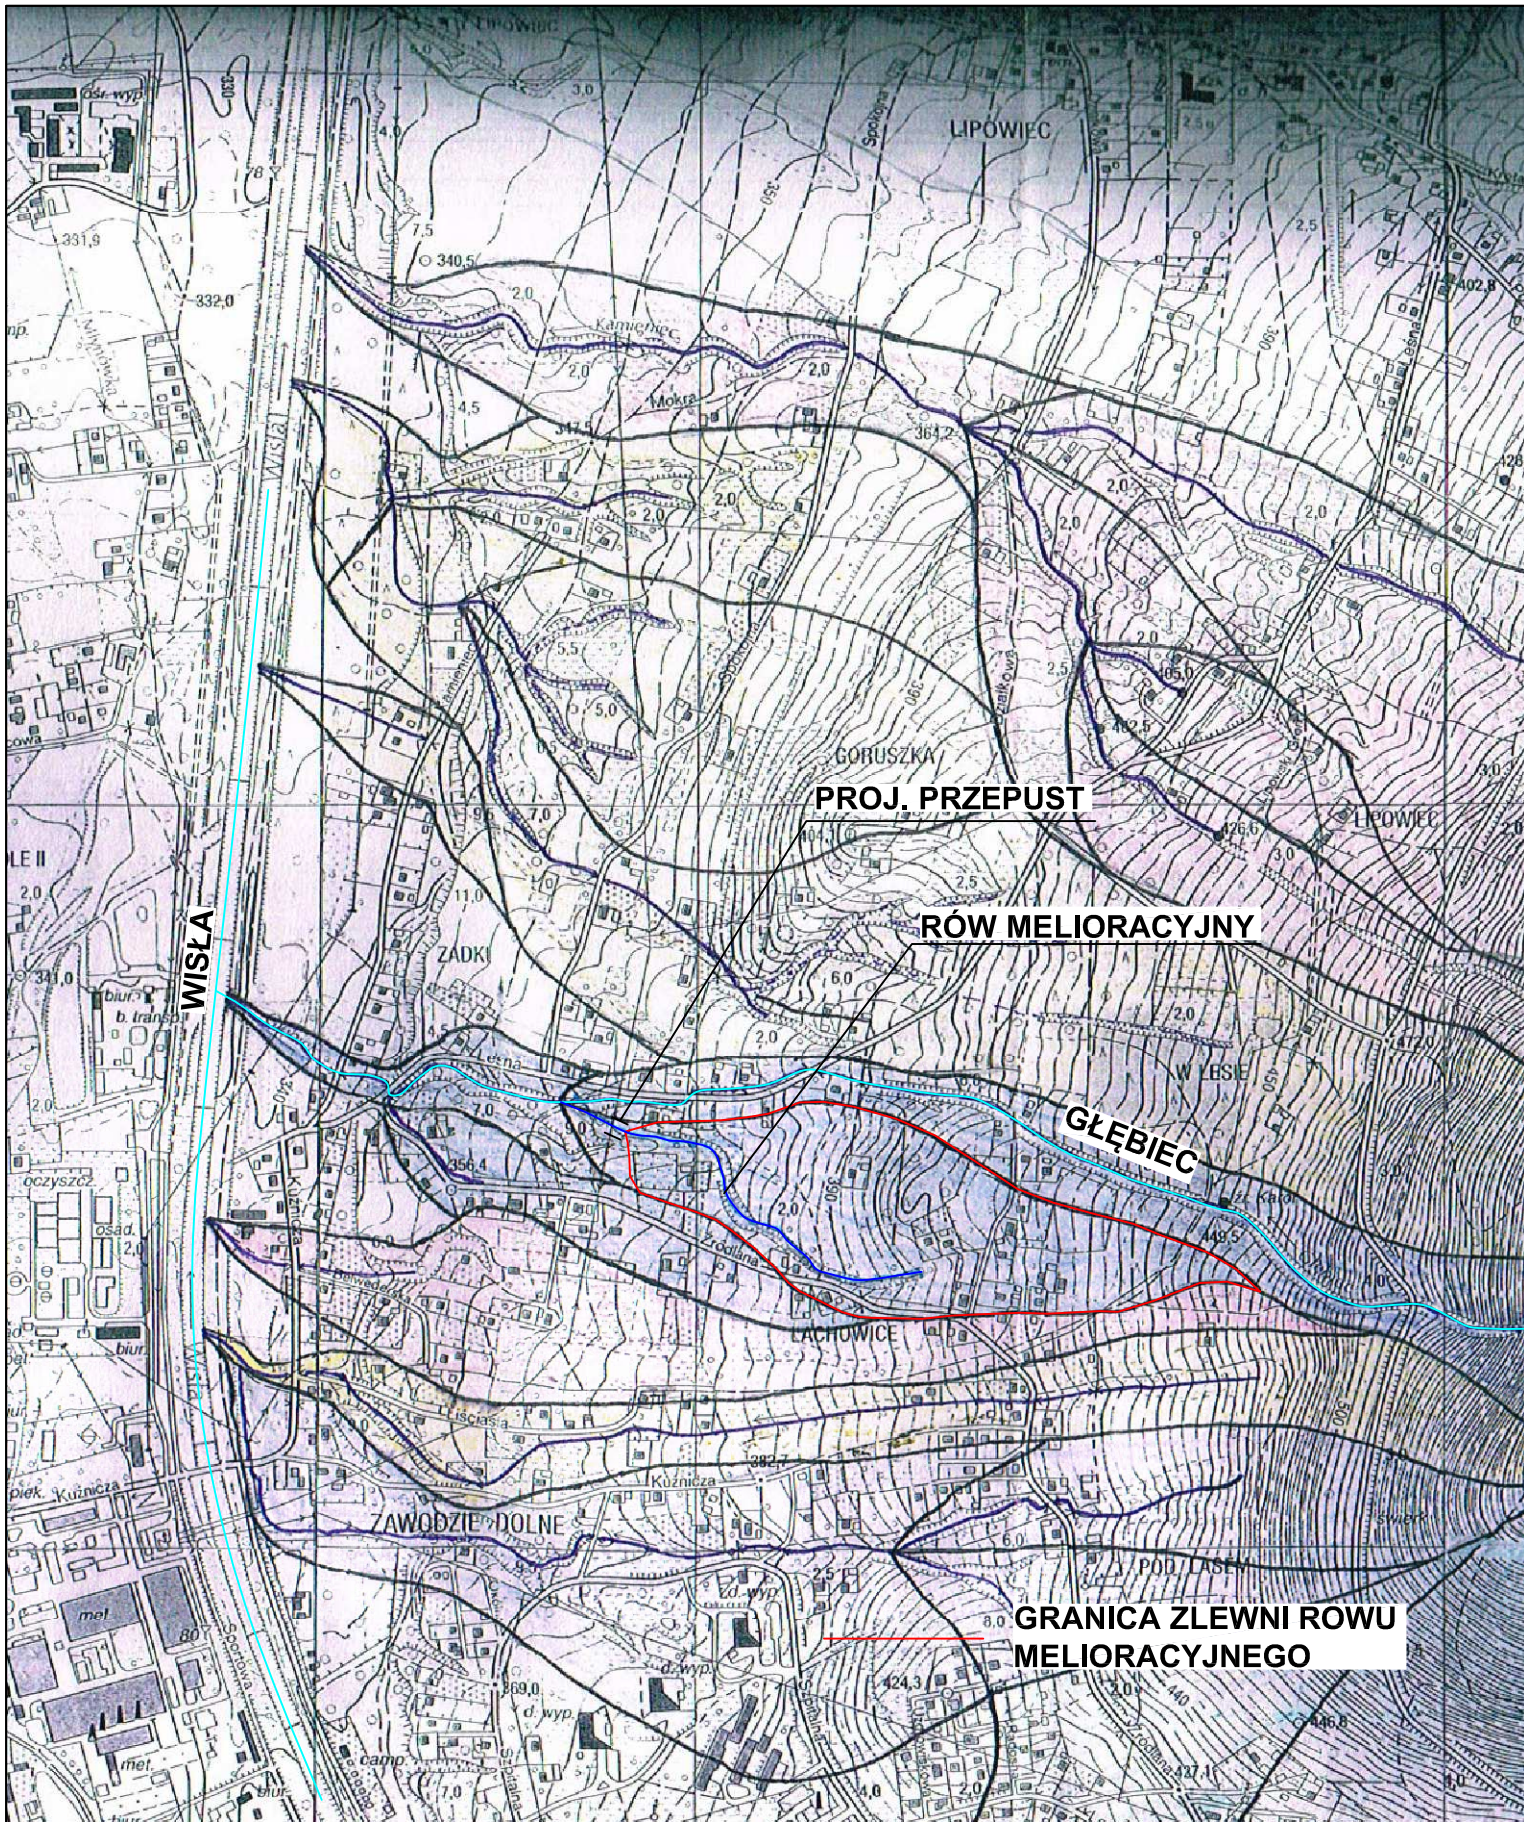

43-300 Bielsko-Biala ul. Poniatowskiego 6

AKTYN
Sp. z o.o.

Inwestycja:	Nazwisko:			Podpis:
Zabezpieczenie kanalizacji sanitarnej poprzez budowę przepustu w rowie melioracyjnym R-5 w obrębie działek nr ewid. 3955/3 i 3949 przy ul. Leśnej w Ustroniu	Projektował:	mgr inż. Anna Smyrdek nr upr. SLK/4355/POOS/12 spec. Instalacyjno-Inżynierijna		
	Opracował:	inż. Wojciech Skupień mgr inż. Marta Blachut		
Stadium:	Sprawdził:	mgr inż. Grażyna Cembala nr upr. 97/93 B-B nr upr. 17/91 B-B spec. Instalacyjno-Inżynierijna spec. konstrukcyjno-inżynierijna		
Tytuł:	Nr proj.:	Skala:	Data:	Nr rys.:
ORIENTACJA, GRANICA ZLEWNI ROWU MELIORACYJNEGO	07-03-2014	1:10000	11.2014r.	1