PRZEDSIĘBIORSTWO USŁUG GEODEZYJNYCH
Spółka z o.o.
PRACOWNIA GEODEZYJNA
WISŁA

MAPA DO CELÓW PROJEKTOWYCH

SKALA 1:500

SEKCJA MAPY UKŁ. 1965 - 541.413.124.3, 172.1
SEKCJA MAPY UKŁ. 2000 - 6.118.28.17.2.1
UKŁAD WSPÓŁRZĘDNYCH PŁASKICH - 65
UKŁAD WYSOKOŚCIOWY - KRONSZTAD 86

WOJEWÓDZTWO ŚLĄSKIE
POWIAT CIESZYŃSKI
JEDN. EWID. 240302_1 USTROŃ
OBRĘB 0002, LIPOWIEC
KERG 2-2350-2012
KS.ROB. 146/12

MAPA POWSTAŁA NA PODSTAWIE POMIARU BEZPOŚREDNIEGO
ORAZ CZĘŚCI WEKTORYZOWANEGO RASTRA MAPY ZASADNICZEJ W SKALI 1:1000.
GRANICE PARCEL NANIESIONO KOLOREM SIWYM CZĘŚCIOWO GRAFICZNIE
A CZĘŚCIOWO ZE WSPÓŁRZĘDNYCH NA PODSTAWIE MAPY EWIDENCYJNEJ.
KOLOREM ZIELONYM PRZERYWANYM NANIESIONO KLASOUŻYTKI
Z MAPY EWIDENCYJNEJ.
NIE WYKONYWANO BADAŃ KSIĄG WIECZYSTYCH.

STAROSTA CIESZYŃSKI
Wydział Geodezji, Kartografii i Katastru
W obszarze oznaczonym linią ..... dokonano aktualizacji treści mapy zasadniczej. Dokumenty z pomiaru uzupełniającego przyjęto do zasobu powiatowego w dniu 12 PAŹ 2012 i zaewidencjonowanego pod nr 2-2350/2012
NINIEJSZA MAPA MOŻE SŁUŻYĆ DO CELÓW PROJEKTOWYCH
Projektowane obiekty budowlane wymagające pozwolenia na budowę podlegają wytyczeniu i inwentaryzacji powykonawczej przez jednostki uprawnione do wykonania prac geodezyjnych.
Cieszyn, dn. 12 PAŹ 2012 (podpis)

Kierownik Pracowni Geodezyjnej
Geodeta Uprawniony
nr uprawnień ...
Roman Dremer

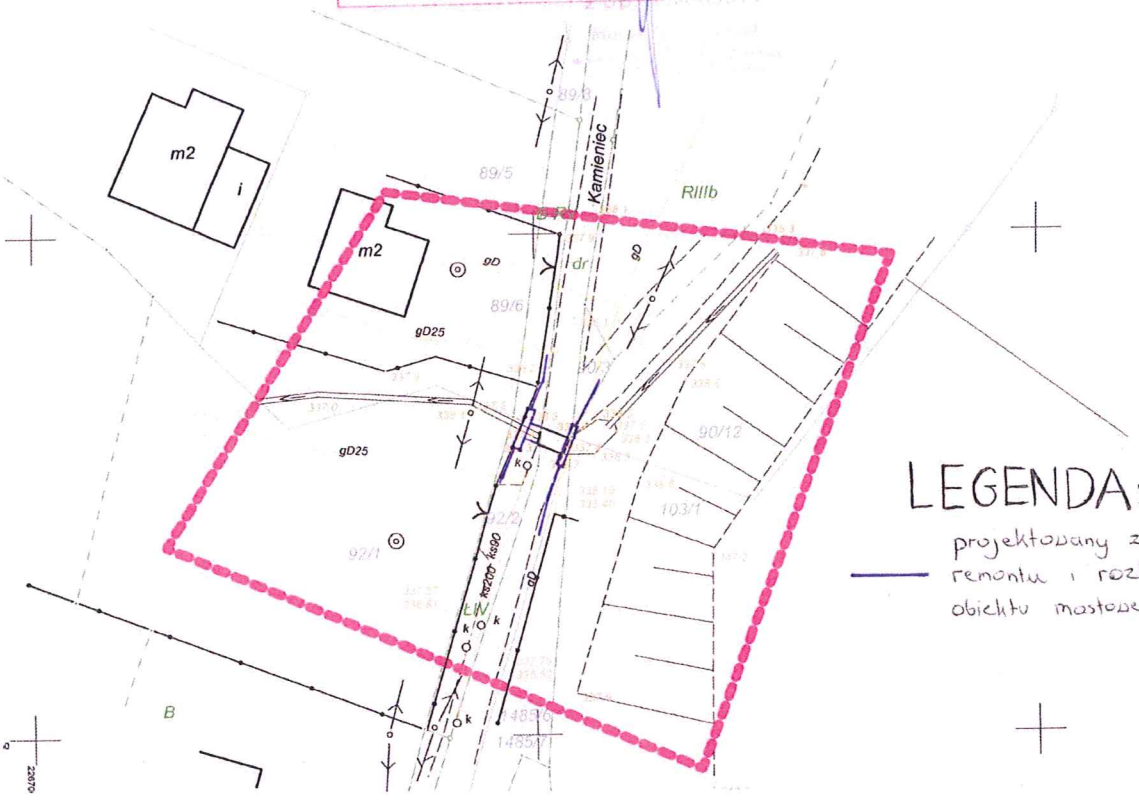

LEGENDA:
projektowany zakres remontu i rozbudowy obiektu mostowego

MOSTOPROJEKT Katowice PRACOWNIA PROJEKTOWANIA I DIAGNOSTYKI BUDOWLI INŻYNIERSKICH	Pracownia projektowania i diagnostyki budowli inżynierskich MOSTOPROJEKT KATOWICE mgr inż. Marcin CZECH ul. Słupska 12/68, 40-715 Katowice tel. 502 646 235, tel./fax 322 524 756 www.mostoprojekt.pl, mostoprojekt@mostoprojekt.pl			
FAZA: PROJEKT BUDOWLANY	TYTUŁ PROJEKTU, NAZWA OBIEKTU: Projekt remontu i rozbudowy obiektu mostowego w ciągu ulicy Kamieniec w Ustroniu.			
PROJEKTANT: mgr inż. MARCIN CZECH NR UPRAWN.: SLK/0614/POOM/04	Marcin Czech	NAZWA RYSUNKU: Projekt zagospodarowania działki i terenu.		
SPRAWDZAJĄCY: mgr inż. MACIEJ WALICZEK NR UPRAWN.: SLK/4134/POOM/12	Maciej Waliczek	DATA: Luty 2014 r.	SKALA: 1:500	NR RYSUNKU: 1