

Poświadcza się zgodność niniejszej kopii z treścią materiału państwowego zasobu geodezyjnego i kartograficznego

Organ prowadzący państwowy zasób geodezyjny i kartograficzny	Starosta Cieszyński
Nazwa materiału zasobu	MAPA ZASADNICZA
Identyfikator ewidencyjny materiału zasobu	514.13.0242.031
Data wykonania kopii	19 MAR 2015
Imię, nazwisko i podpis osoby reprezentującej organ	

Stanisław Złoch
Podinspektor Wydziału Geodezji,
Kartografii i Katastru

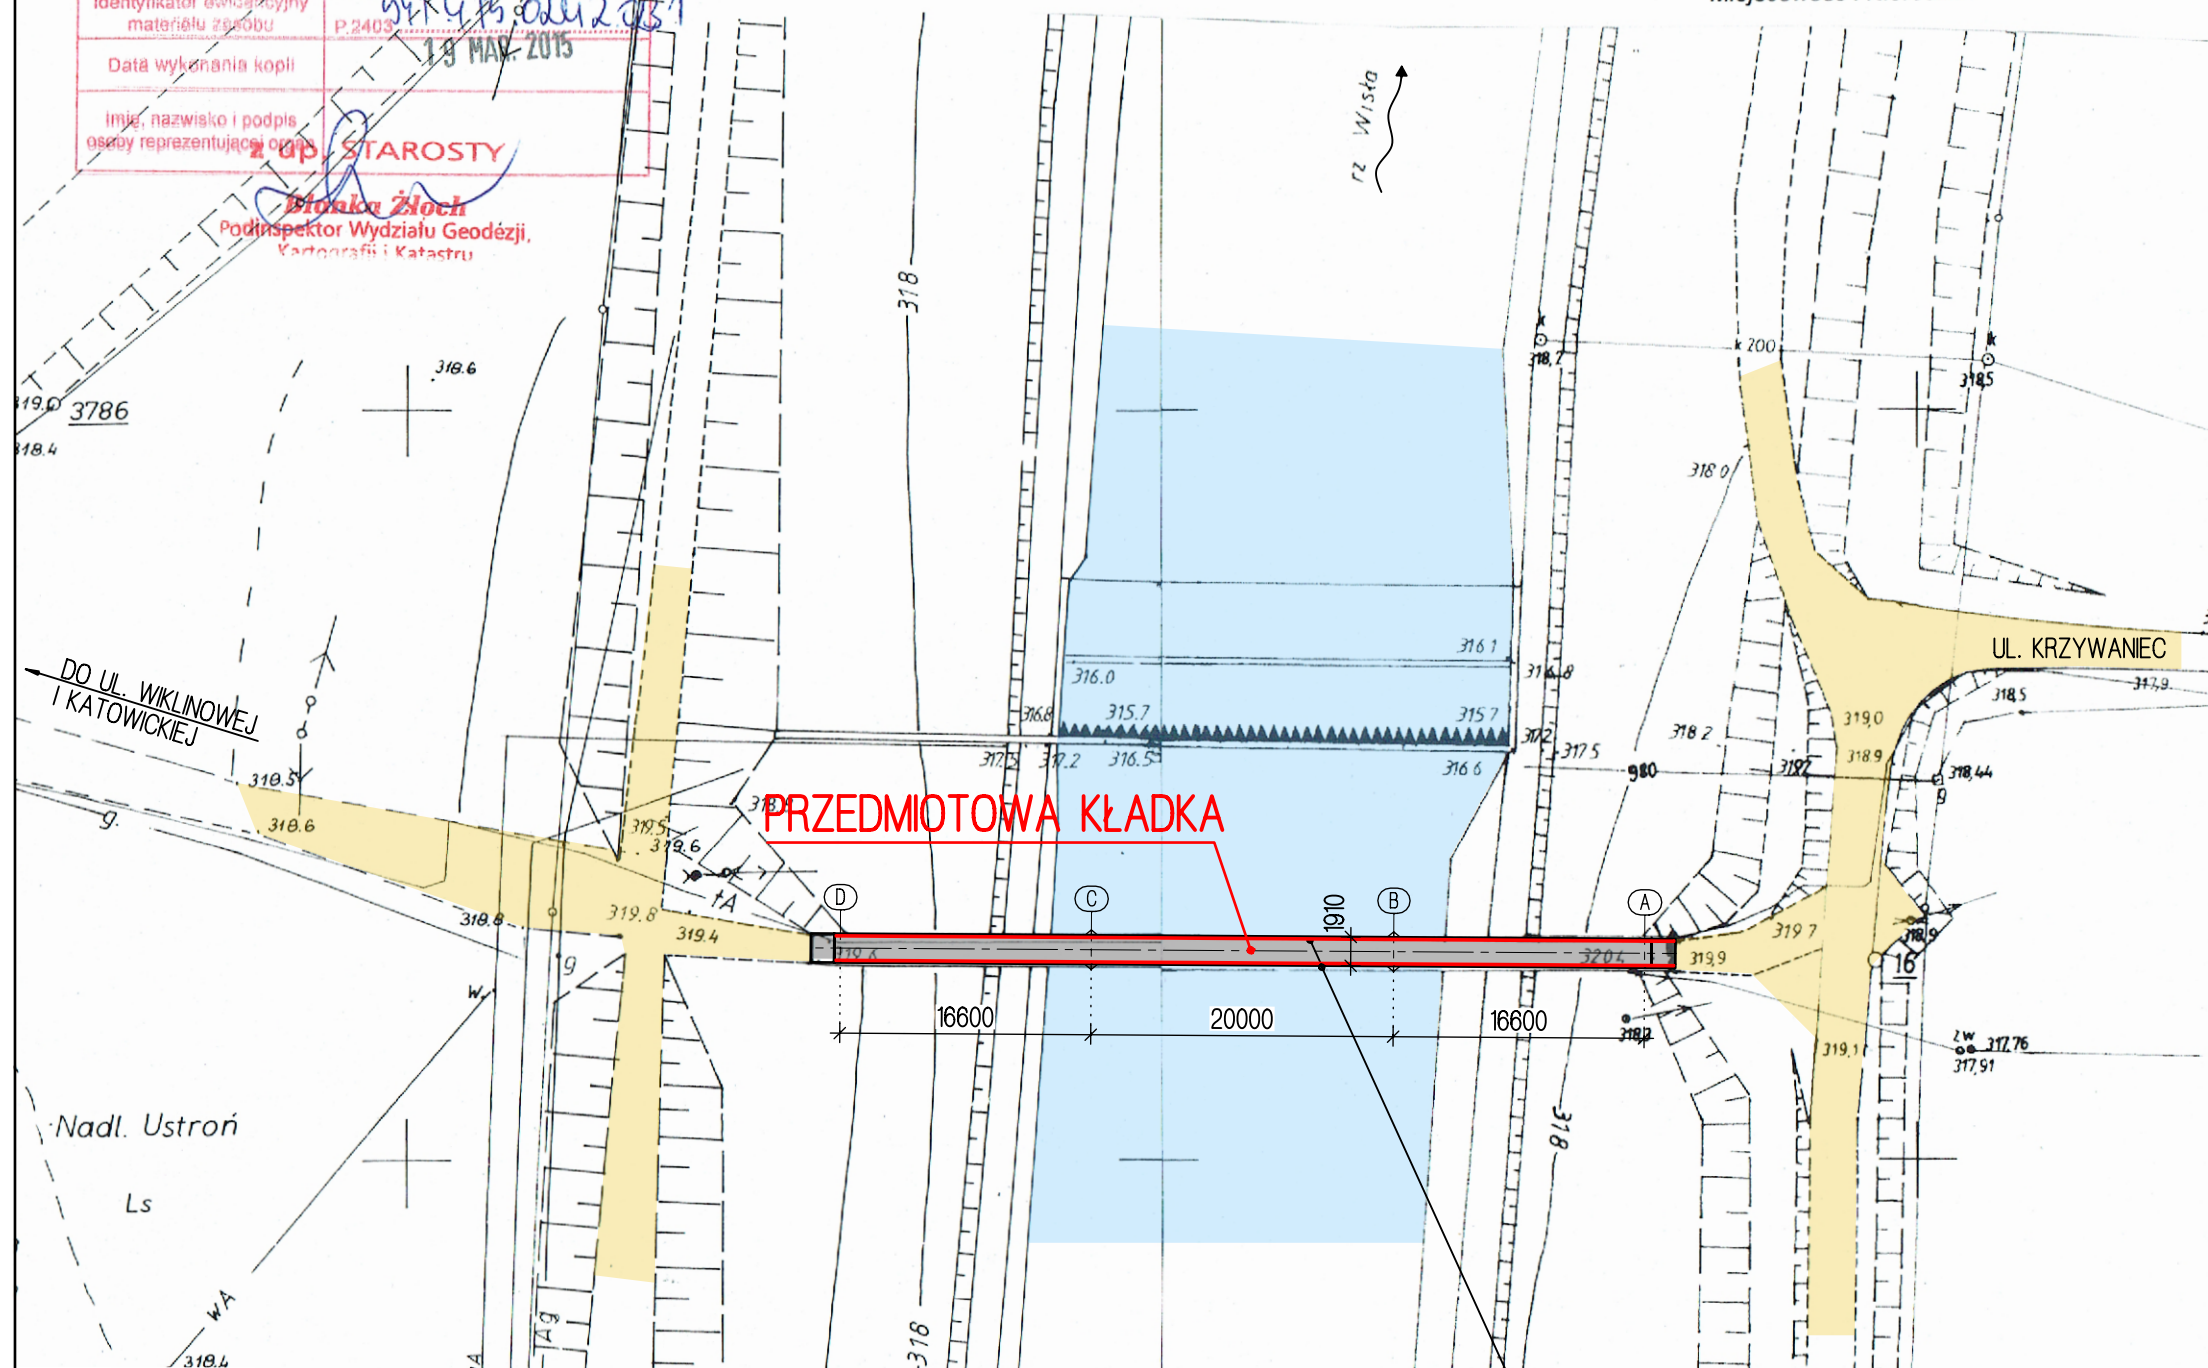
Mapa zasadnicza

Skala 1:500

Nr kancelaryjny: WGD.6642.1.2176/2015

Województwo: śląskie
Powiat: cieszyński

Jednostka ewidencyjna: Ustroń
Miejscowość: Nierodzim

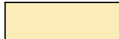
 


ZESKANOWANA MAPA ZASADNICZA W SKALI 1:500

BALUSTRADY DO
REMONTU

LEGENDA

ISTNIEJĄCE ZAGOSPODAROWANIE TERENU

-  - NAWIERZCHNIA ASFALTOWA NA KŁADCE
-  - ŚCIEŻKI I DROGI - NAWIERZCHNIA ŻWIROWA
-  - RZĘKA WISŁA
-  - BALUSTRADY DO REMONTU
-  - OBRYŚ PRZEDMIOTOWEJ KŁADKI



Usługi projektowe MKPRO Maciej Krężel
43-512 Bestwina, ul. Bialska 31
tel. 606 903 424; e-mail: biuro.mkpro@outlook.com

OBIEKT	REMONT BALUSTRAD KŁADKI DLA PIESZYCH NAD RZĘKĄ WISŁĄ W CIĄGU UL. KRZYWANIEC W USTRONIU		
FAZA	PROJEKT BUDOWLANO - WYKONAWCZY		
TEMAT	PLAN SYTUACYJNY		
OPRACOWAŁ	inż. Maciej KRĘZEL		
PLIK	DATA	SKALA	NR RYS. ZMIANA
	MAJ 2015	1:500	PBW-1 -
PRZEDMIOTOWY PROJEKT JEST CHRONIONY PRAWEM AUTORSKIM - USTAWA Z DNIA 04.02.94R. (DZ.U. NR 24 Z DNIA 23.02.94R.) ZWIELOKROTNIE ENEMPLARZY, ODSPRZEDAŻ LUB JAKIEKOLWIEK INNE WPROWADZANIE DO OBROTU LUB OPRACOWANIE W FORMIE PROJEKTU TECHNICZNEGO (WYKONAWCZEGO) BEZ ZGODY AUTORA JEST ZABRONIONE			