


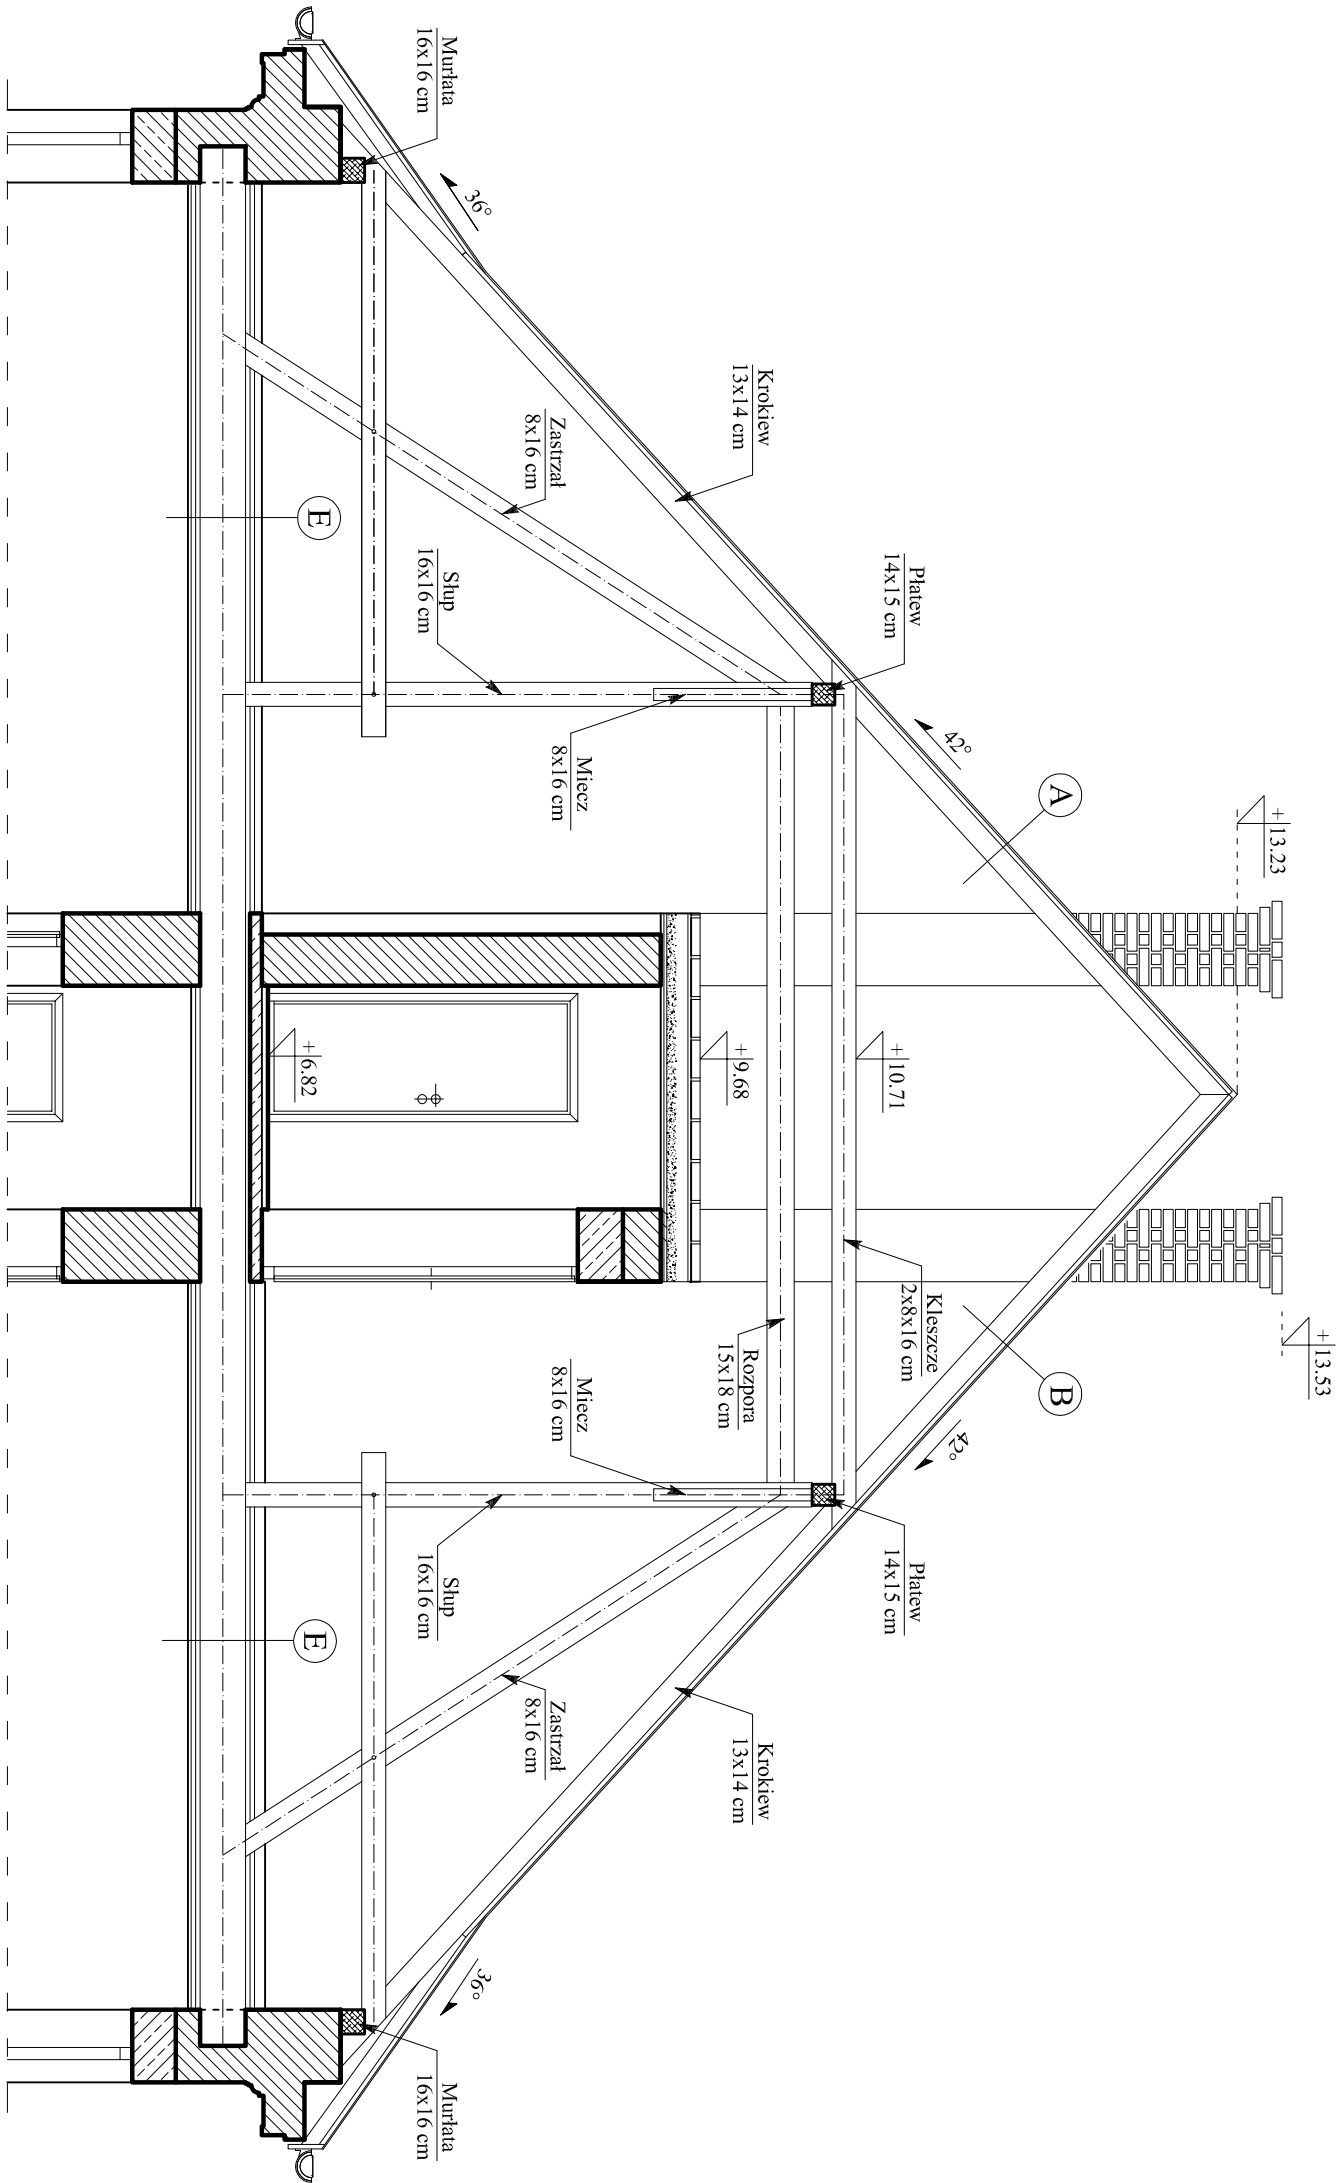

UKŁAD KONSTRUKCYJNY DACHU

USŁUGI INŻYNIERSKIE Lechosław Suder 43-430 Skoczów ul. Gustawa Morcinka 21/47, tel. 605 139 619		
Inwentaryzacja budynku socjalnego wielorodzinnego UKŁAD KONSTRUKCYJNY DACHU		Skala: 1:50 Rys. nr 10
Investor:	Miasto Ustroń 43-450 Ustroń ul. Rynek 1	
Lokalizacja:	43-450 Ustroń ul. Konopnickiej 38, pgr nr 393/28	Marzec 2015r.
Opracował:	mgr inż. Lechosław Suder upr. bud. SKL/1673/OWOK/07	