

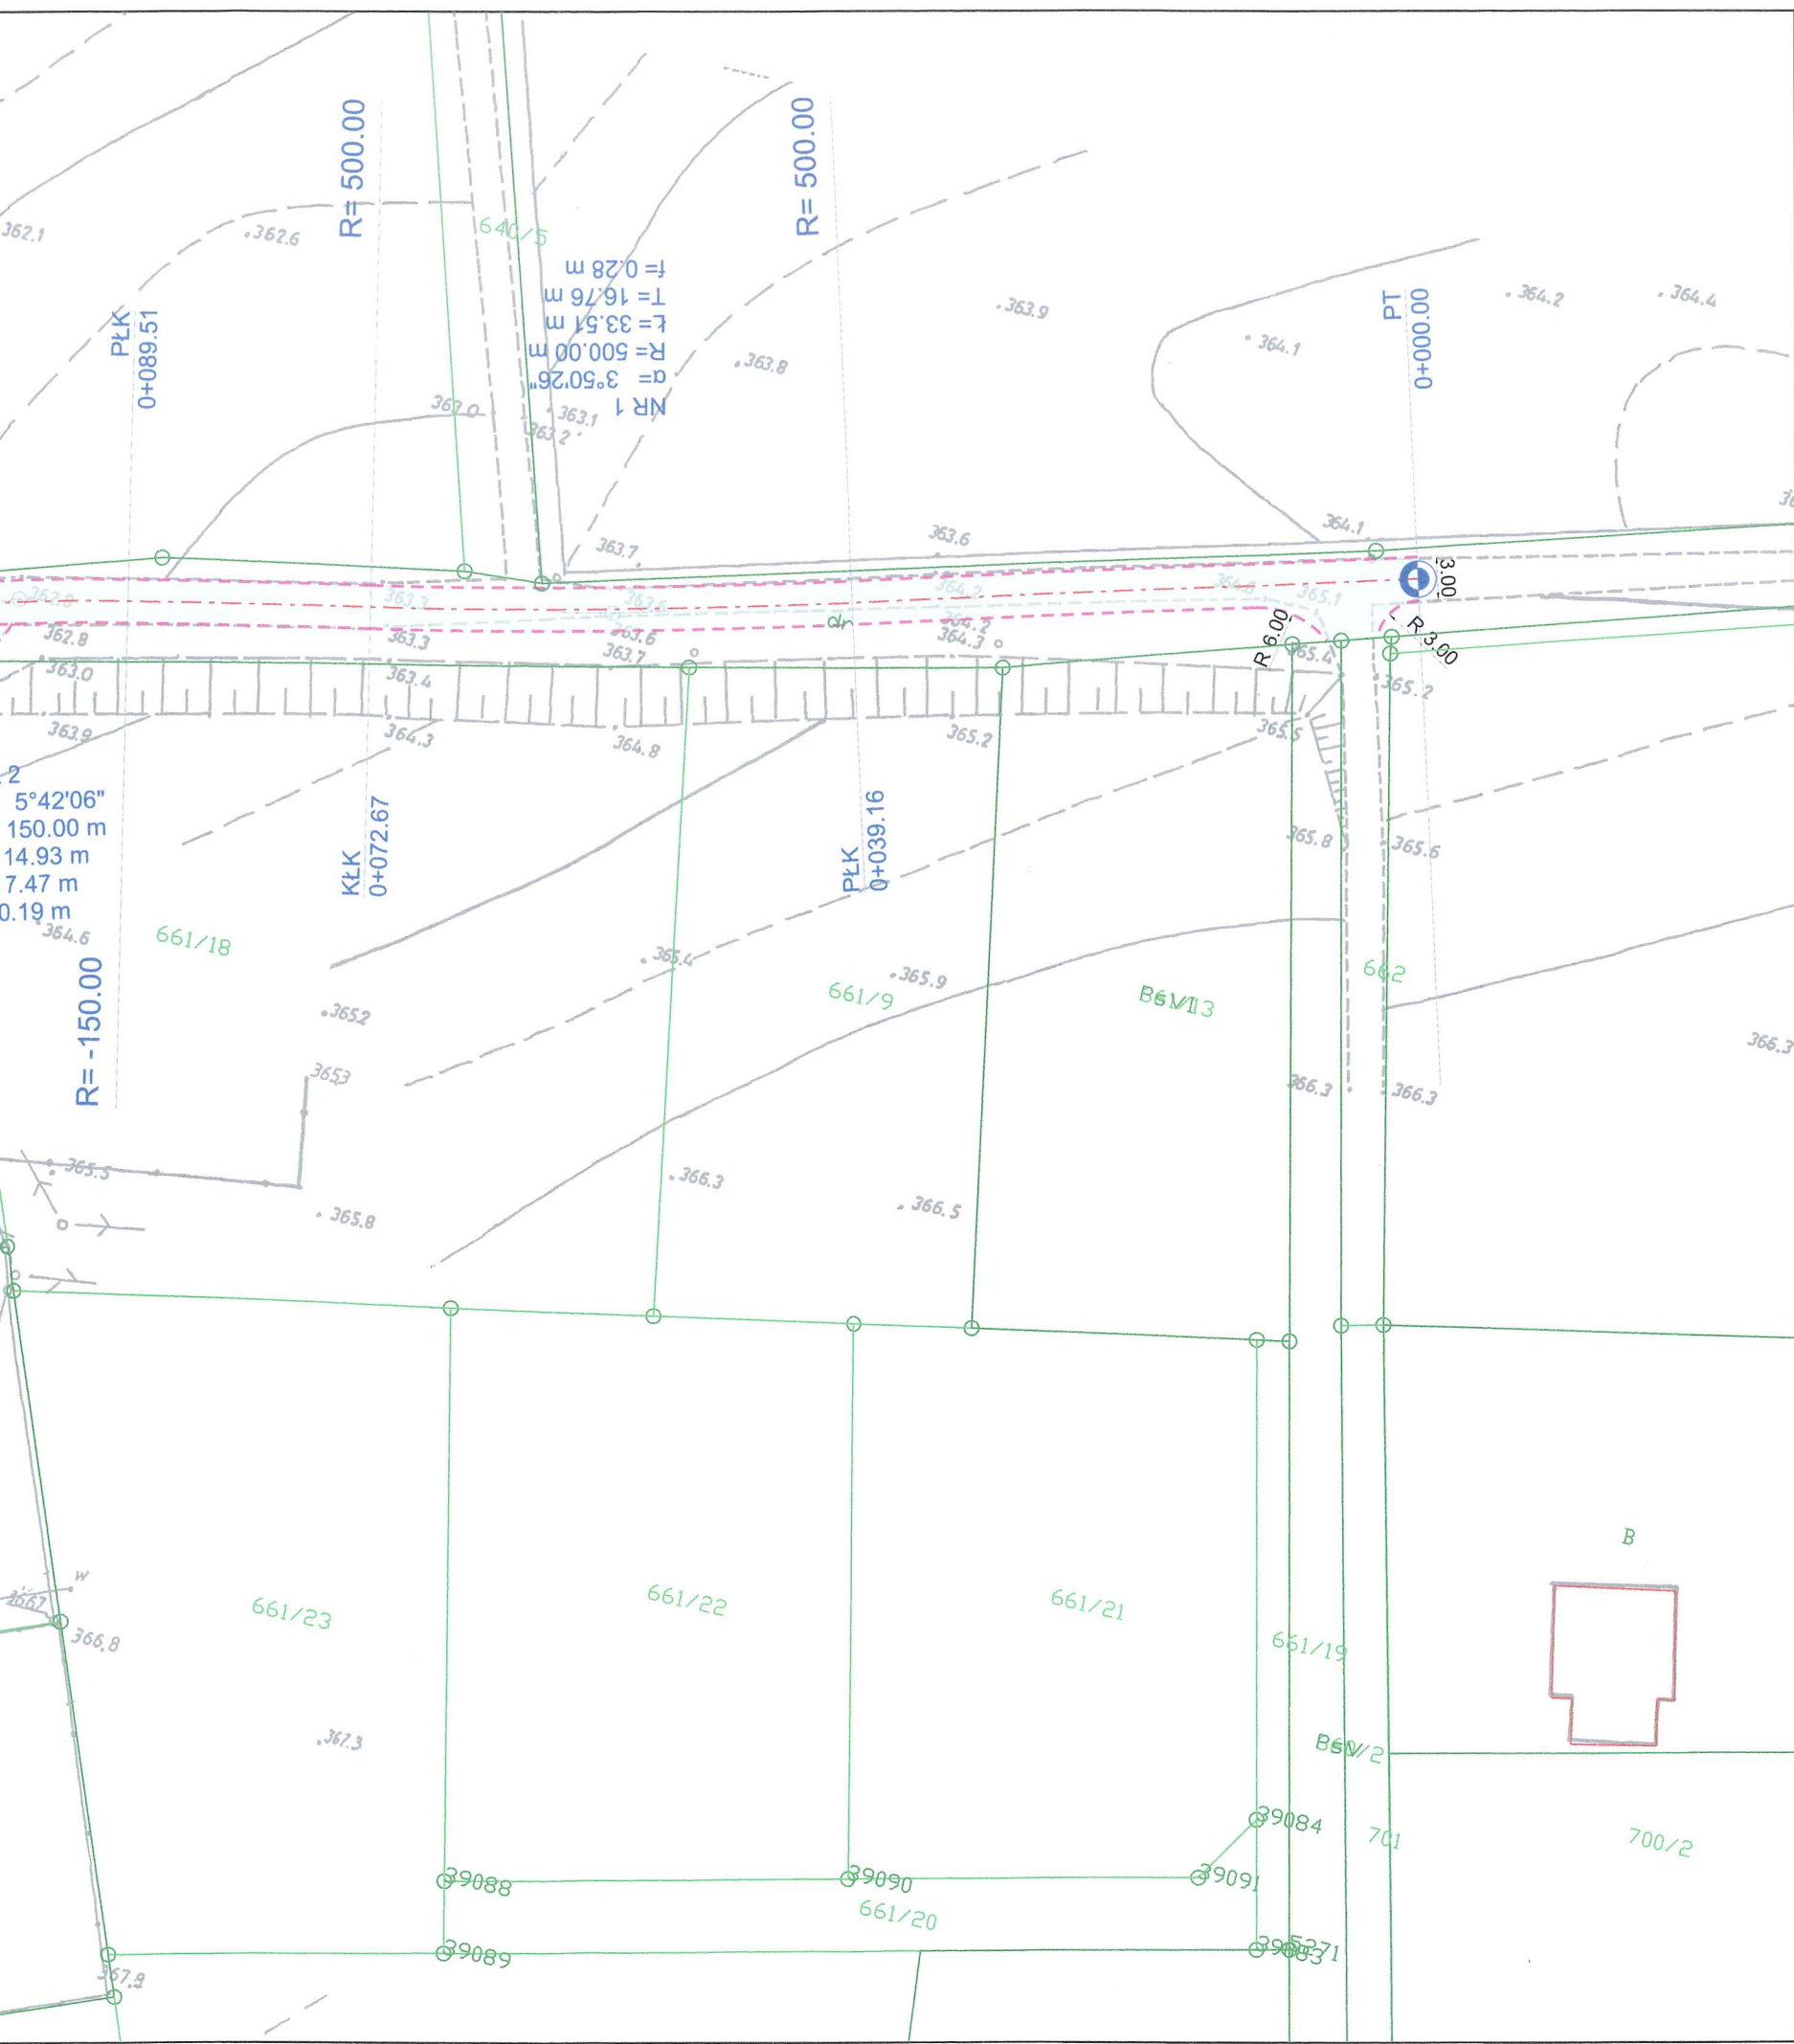


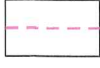

LEGENDA

-  Nawierzchnia bitumiczna
-  Projektowana krawędź nawierzchni asfaltowej
-  Istniejące zarurowanie rowu

Inwestor:		 Gmina Miasta Ustroń ul. Rynek 1 43-450 Ustroń		Biuro projektowe: <i>Pracownia Projektowa Niweleta</i>  NIWELETA mgr inż. Tomasz Gacek ul. Jesionowa 14/131 43-303 Bielsko - Biała	
Nazwa opracowania/Nazwa obiektu budowlanego: „Przebudowa drogi gminnej ul. Obrznej w Ustroniu” dz. 4810/13					
Adres obiektu budowlanego:		Miasto/Miejscowość: <i>Ustroń</i>		Powiat: <i>cieszyński</i>	Województwo: <i>śląskie</i>
Część:		MATERIAŁY DO ZGŁOSZENIA ROBÓT BUDOWLANYCH			Skala: <i>1:500</i>
Branża:		DROGOWA			
Funkcja:		Imię, Nazwisko:		Uprawnienia/Specialność:	Podpis:
Projektował:		<i>mgr inż. Tomasz Gacek</i>		<i>SLK/3672/PWOD/11</i>	
Sprawdził:		<i>mgr inż. Grzegorz Głanowski</i>		<i>SLK/3645/PWOD/11</i>	
Opracował:					
Nazwa rysunku:		<i>Plan sytuacyjny</i>		Nr rys. <i>1.</i>	Wersja: <i>1</i>
Prawa autorskie zastrzeżone, łącznie z prawem reprodukcji lub udostępniania osobom trzecim niniejszego rysunku lub jego części bez upoważnienia Inwestora.				<i>Bielsko Biała, czerwiec 2015r.</i> <i>Opracowanie: 002-UGU</i>	

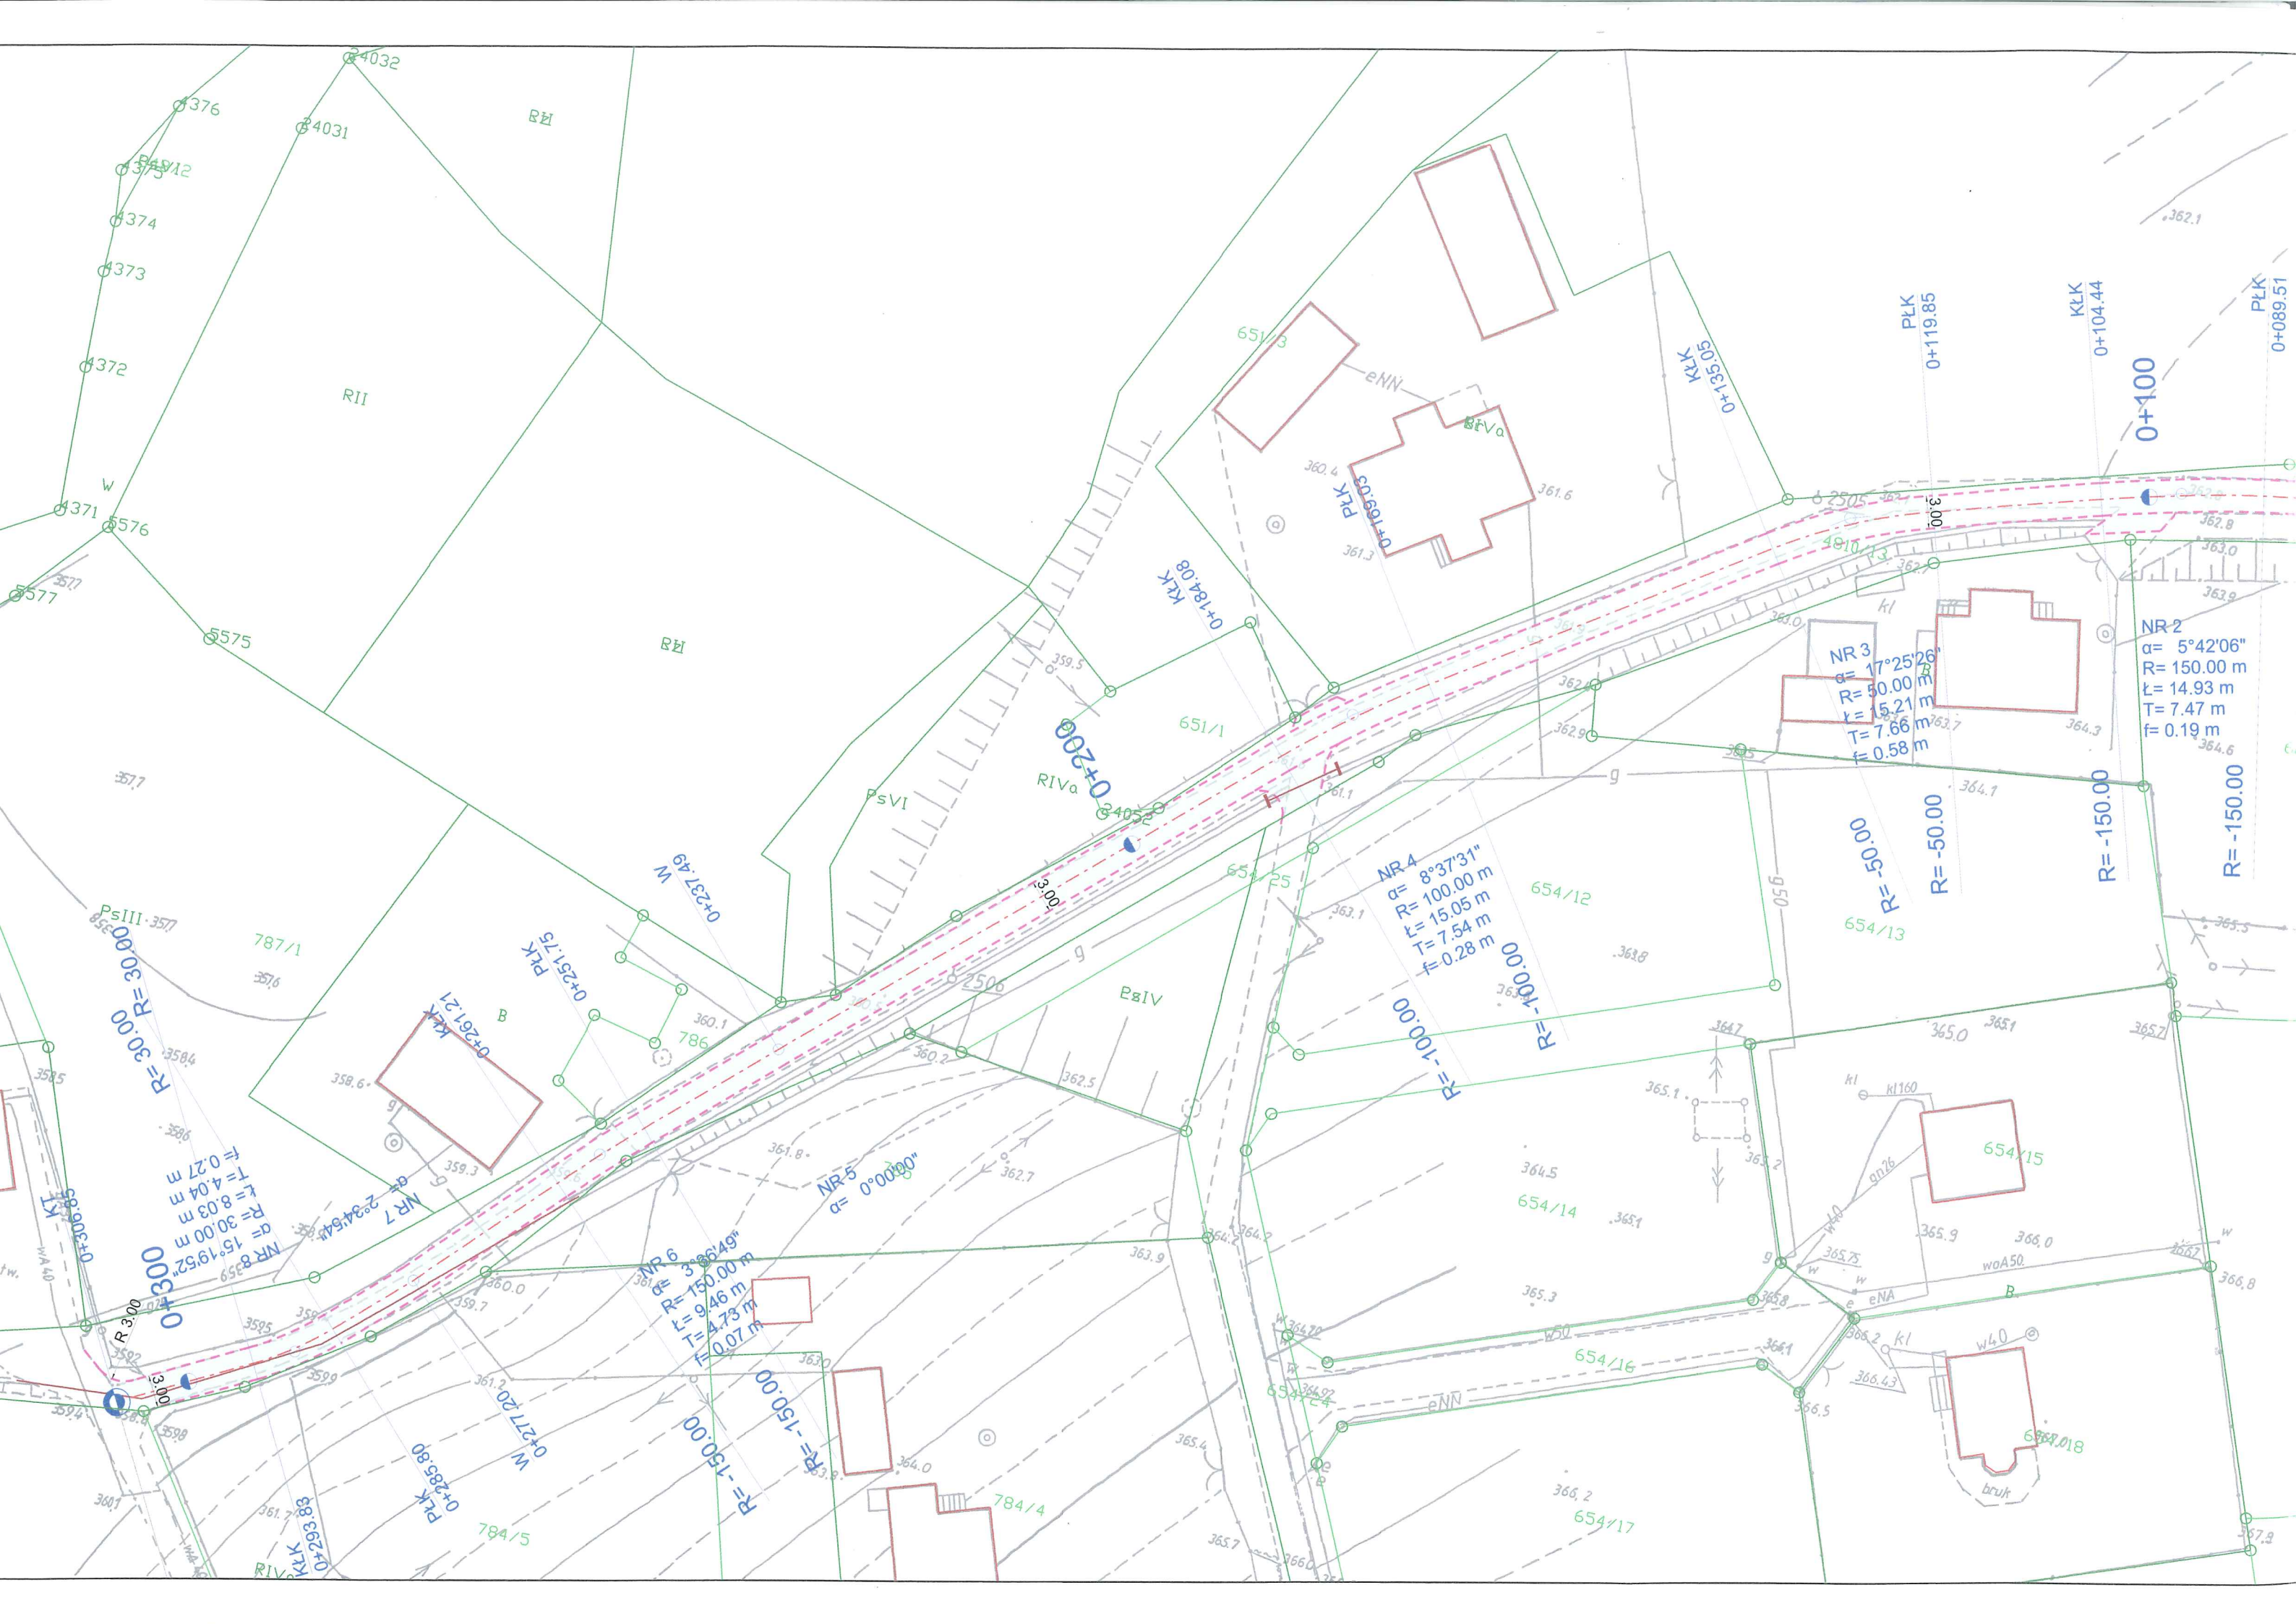

NR-2
 $\alpha = 5^\circ 42' 06''$
 $R = 150.00 \text{ m}$
 $L = 14.93 \text{ m}$
 $T = 7.47 \text{ m}$
 $f = 0.19 \text{ m}$

NR-3
 $\alpha = 17^\circ 25' 26''$
 $R = 50.00 \text{ m}$
 $L = 15.21 \text{ m}$
 $T = 7.66 \text{ m}$
 $f = 0.58 \text{ m}$

NR-4
 $\alpha = 8^\circ 37' 31''$
 $R = 100.00 \text{ m}$
 $L = 15.05 \text{ m}$
 $T = 7.54 \text{ m}$
 $f = 0.28 \text{ m}$

NR-6
 $\alpha = 3^\circ 36' 49''$
 $R = 150.00 \text{ m}$
 $L = 9.46 \text{ m}$
 $T = 4.73 \text{ m}$
 $f = 0.07 \text{ m}$

NR-8
 $\alpha = 15^\circ 19' 52''$
 $R = 30.00 \text{ m}$
 $L = 8.03 \text{ m}$
 $T = 4.04 \text{ m}$
 $f = 0.27 \text{ m}$

NR-5
 $\alpha = 0^\circ 00' 00''$

NR-7
 $\alpha = 2^\circ 34' 54''$
 $R = 30.00 \text{ m}$
 $L = 8.03 \text{ m}$
 $T = 4.04 \text{ m}$
 $f = 0.27 \text{ m}$