


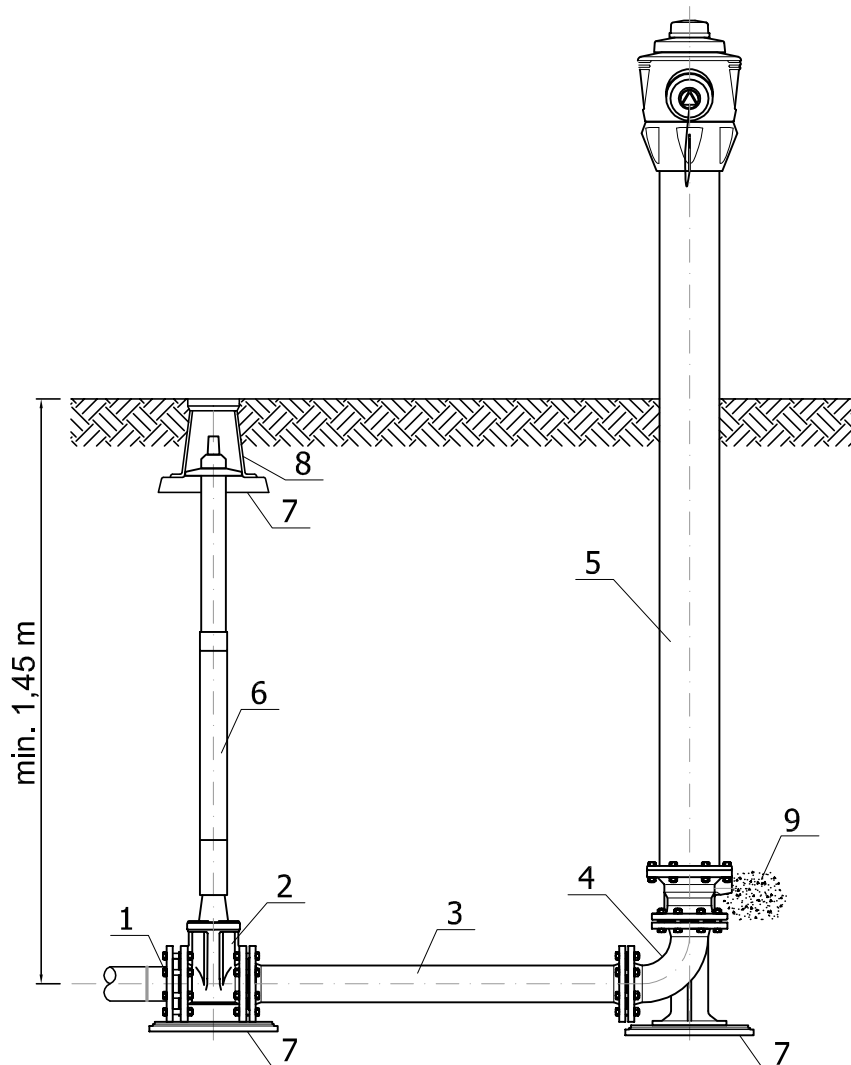

1. Tuleja kołnierzowa PE100 $\phi 90$ z luźnym kołnierzem żeliwnym
2. Zasuwa kołnierzowa $\phi 80$ typu Hawle 4000E2
3. Króciec dwukołnierzowy $\phi 80$ L=1,0m typu Hawle 530
4. Łuk kołnierzowy 90° ze stopką $\phi 80$ typu Hawle 290
5. Hydrant nadziemny sztywny $\phi 80$ H=2,38m typu Hawle 5053H4
6. Teleskopowa obudowa do zasuw typu HAWLE 9500E2
7. Płyta betonowa
8. Skrzynka uliczna
9. Żwir

UWAGA:

Połączenia kołnierzowe należy uszczelnić za pomocą uszczeltek płaskich wyposażonych w dodatkowe uchwyty mocujące.

Wykonawca	GWS PROJEKT Aleksander Poniatowski		tel. 6670750731
dokumentacji projektowej:	43-450 Ustroń, ul. Partyzantów 15		tel. 510 141 327
Temat:	Projekt bud.-wyk. sieci kanalizacji sanitarnej i sieci wodociągowej		
Adres:	41-450 Ustroń, ul. Tartaczna, dz. nr 498/2, 498/3, 498/4, 498/5, 498/6, 498/7, 498/8, 498/9, 498/10, 628/3, 5036/9, 677/4		
Nazwa rys.:	Hydrant nadziemny DN80		
Opracował:	mgr inż. Lidia Poniatowska	Podpis:	Skala: 1:10
Opracował:	mgr inż. Aleksander Poniatowski	Podpis:	Branża: IS
Projektował:	mgr inż. Janina Bartoszek-Dobranowska nr upr. 94/81BB	Podpis:	Data: V 2015r.
Inwestor:	Miasto Ustroń 43-450 Ustroń, ul. Rynek 1		Rys. nr 6