


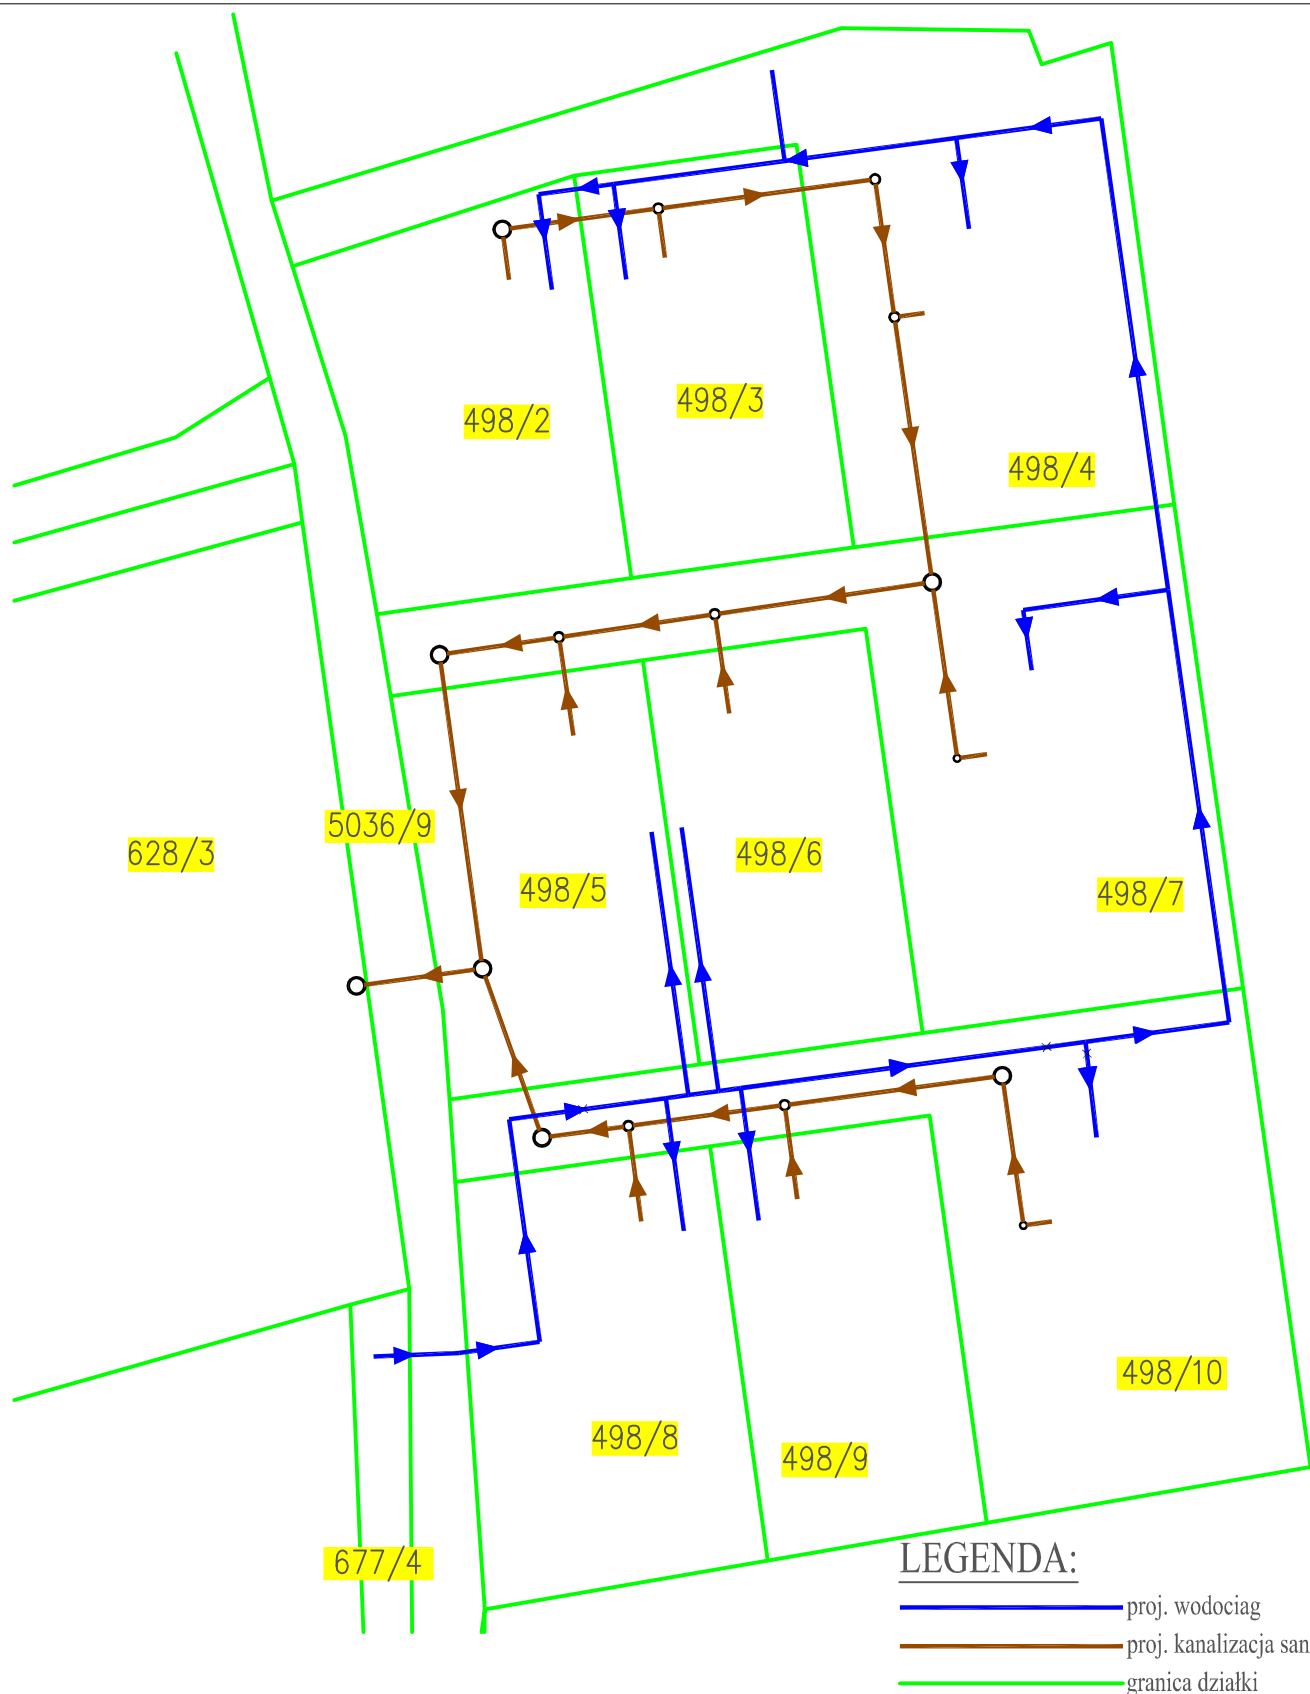

LEGENDA:

- proj. wodociąg
- proj. kanalizacja sanitarna
- granica działki

Wykonawca dokumentacji	GWS PROJEKT Aleksander Poniatowski 43-450 Ustroń, ul. Partyzantów 15	tel. 6670750731 tel. 510 141 327
Temat:	Projekt bud.-wyk. sieci kanalizacji sanitarnej i sieci wodociągowej	
Adres:	41-450 Ustroń, ul. Tartaczna, dz. nr 498/2, 498/3, 498/4, 498/5, 498/6, 498/7, 498/8, 498/9, 498/10, 628/3, 5036/9, 677/4	
Nazwa rys.:	Mapa ewidencyjna	
Opracował:	mgr inż. Lidia Poniatowska	Podpis:
		Skala: 1:500
Opracował:	mgr inż. Aleksander Poniatowski	Podpis:
		Branża: IS
Projektował:	mgr inż. Janina Bartoszek-Dobranowska nr upr. 94/81BB	Podpis:
		Data: V 2015r.
Inwestor:	Miasto Ustroń 43-450 Ustroń, ul. Rynek 1	Rys. nr 1