



## Mapa do celów projektowych

skala 1:500

sekcja 2000: 6.117.28.02.4.1; \* 4.2

Układ współrzędnych płaskich : 2000/6

Układ wysokości : Kronsztad 86


Granice nieruchomości wkreślono na podstawie bazy danych ewidencyjnych z PODGiK Cieszyn.

Niewyklucza się istnienia w terenie innych, niewykazanych na niniejszej mapie urządzeń podziemnych. Nie badano służebności gruntowych.

--- granica obszaru, który był przedmiotem aktualizacji

|   |                                           |
|---|-------------------------------------------|
| Poświadczam, że niniejszy dokument został opracowany w wyniku prac geodezyjnych i kartograficznych, których rezultat zawiera operat techniczny wpisany do ewidencji materiałów państwowego zasobu geodezyjnego i kartograficznego |                                           |
| Organ prowadzący państwowy zasób geodezyjny i kartograficzny   | Starosta Cieszyński                       |
| Identyfikator ewidencyjny materiału zasobów operatu technicznego   | P. 2403                                   |
| Data wpisania operatu technicznego do ewidencji materiałów zasobów   | 11 SIE. 2015                              |
| Imię, nazwisko i podpis osoby reprezentującej organ   | <i>Marek Golubowski</i><br>z up. STAROSTY |

W Referacie Ośrodek Dokumentacji Geodezyjnej i Kartograficznej

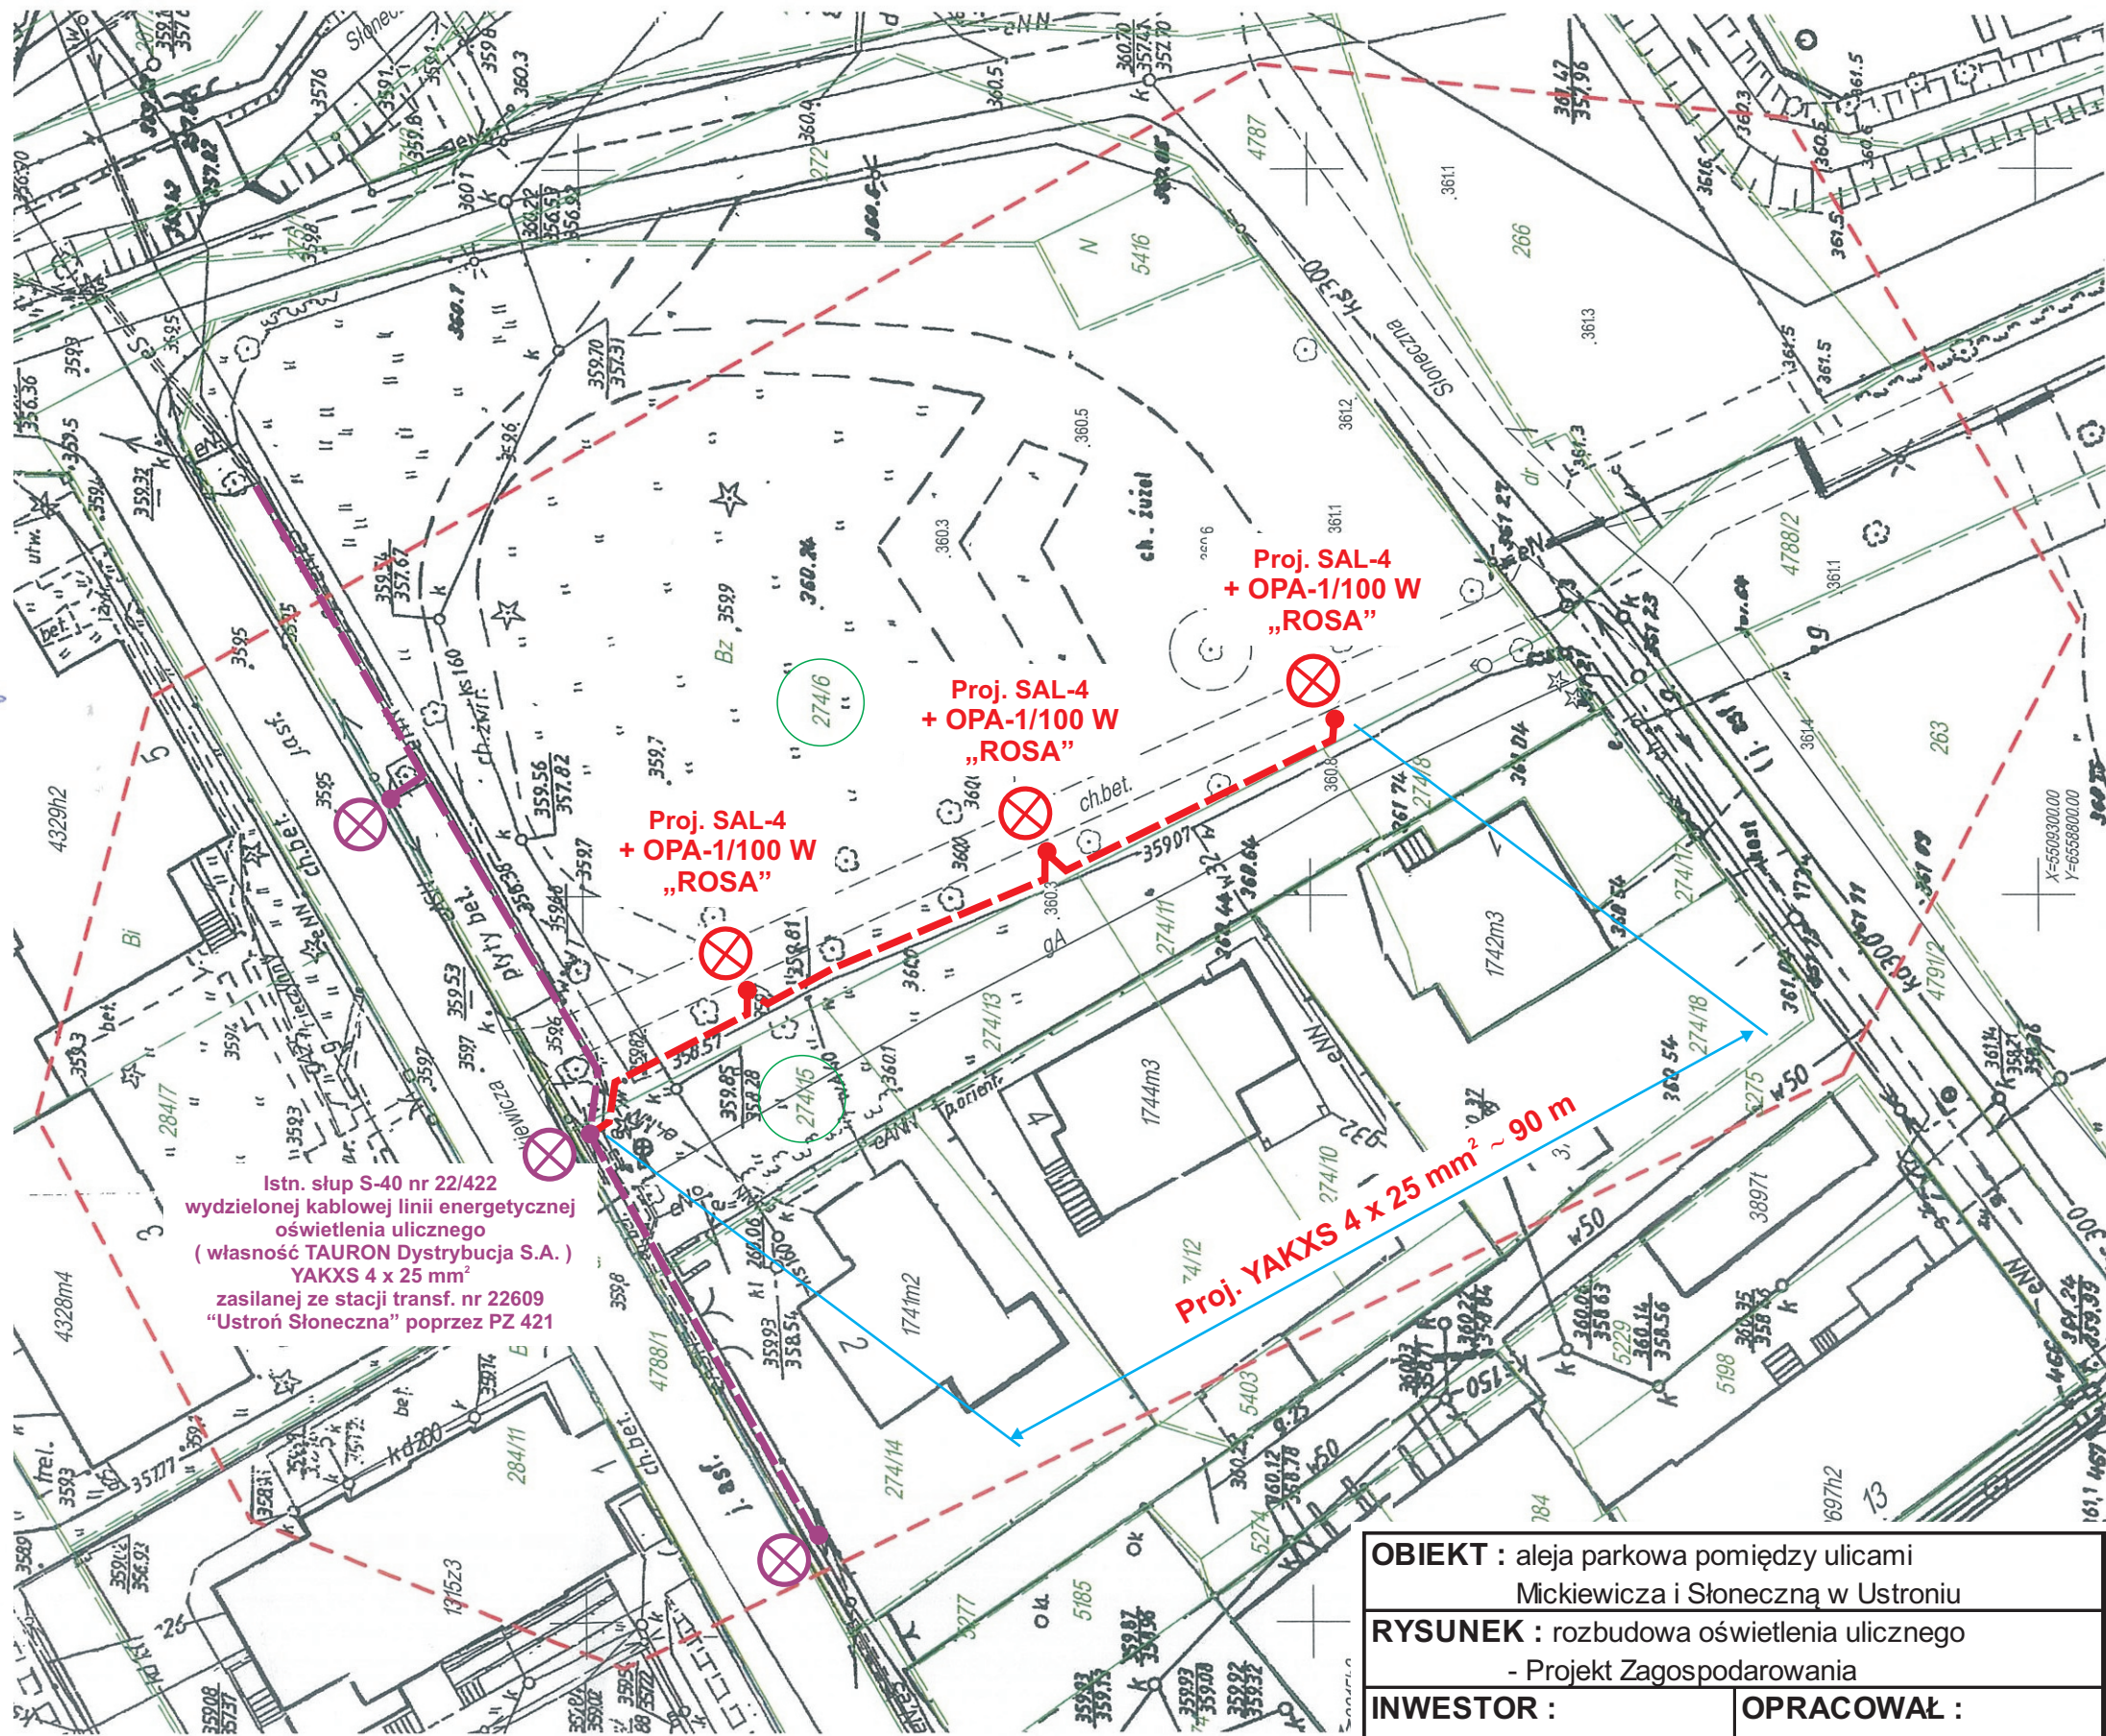

## UKŁAD SIECI - TN-C

|                                                                                   |                                                                         |
|-----------------------------------------------------------------------------------|-------------------------------------------------------------------------|
| <b>OBIEKT :</b> aleja parkowa pomiędzy ulicami Mickiewiczą i Słoneczną w Ustroniu |                                                                         |
| <b>RYSunEK :</b> rozbudowa oświetlenia ulicznego - Projekt Zagospodarowania       |                                                                         |
| <b>INWESTOR :</b><br>Miasto Ustroń<br>ul. Rynek 1<br>43-450 Ustroń                | <b>OPRACOWAŁ :</b><br>Jerzy Polok<br>upr. budowl.<br>UAN-VI-1227/116/88 |
| <b>CZERWIEC 2015</b>                                                              |                                                                         |