

Karta inwentaryzacyjna studzienki

kanalizacji sanitarnej

Nr studzienki S19

układ "65" Sekcja mapy: układ 2000

Przedsiębiorstwo Usług Geodezyjnych
Spółka z o.o.
Pracownia Geodezyjna
43-460 Wisła ul. Towarowa 2
Tel./Fax 033 855 34 69

Współrzędne środka pokrywy (układ 65 / 2000)
X = 809793,05 Y = 226540,53
X = 5509634,50 Y = 6558517,69

541.431.022

6.117.28.02.2

Układ wysokościowy; "Kronsztad 86"

Opis
położenia
studzienki

Ustroń ul. Ogrodowa

(miasto, ul., nr domu, pkt. charakterystyczny)

Stan
techniczny
studzienki

dobry

(dobry, zły - popękane ściany, brak pokrywy)

Uwagi

Studnia betonowa BE 1200

(studzienka zalana, zamulona, niedrożna)


(Dane wysokościowe dot. studzienki)

Wyszczególnienie	Oznaczenie	Dane	Data wykon.	Wykonawca prac polowych prac kameralnych
Rzędna góry pokrywy	Hp	356,23	23-01 2015	M. Mikler M. Mikler
Rzędna dna	Hd	353,66	23-01 2015	M. Mikler M. Mikler

(dane dotyczące wlotów i wylotów)


Oznaczenie wg. rzutu pionowego	Głębokość odniesienia od góry pokrywy	Średnica w mm	Rodzaj materiału
1	2,55	200	PVC
2	2,63	200	PVC
3	2,25	160	Żeliwo

Opis topograficzny

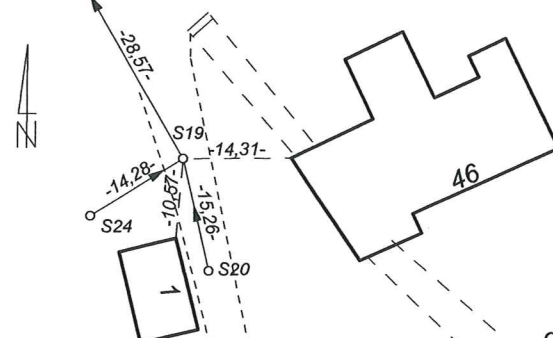


dz. nr 4783


Rzut poziomy

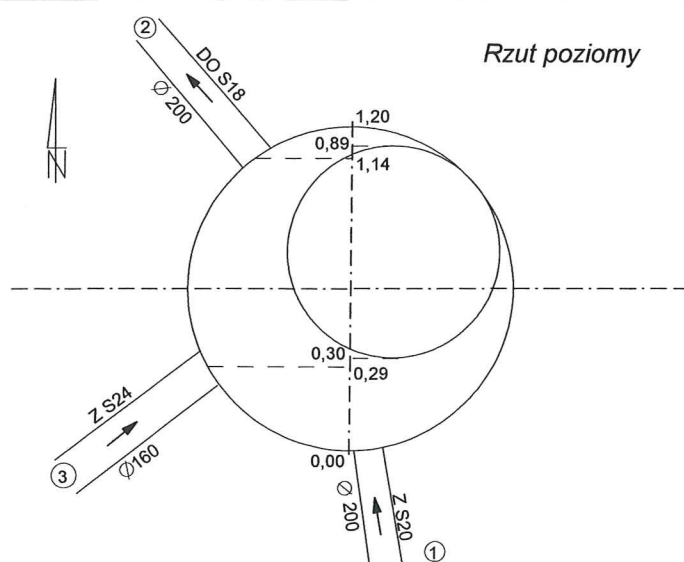

Rzut pionowy

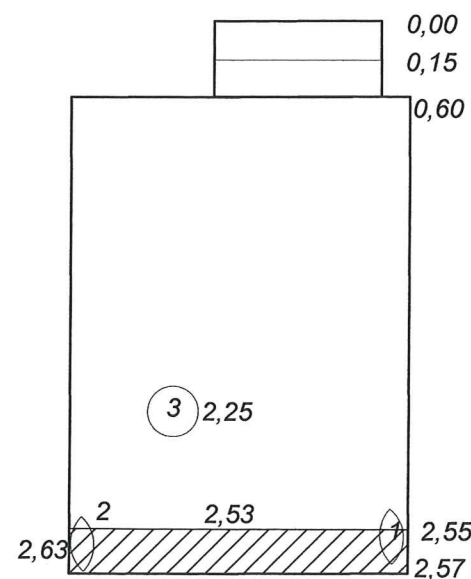

Kierownik Pracowni Geodezyjnej
Geodeta Uprawniony
Nr uprawnień 5322
Roman Brenner

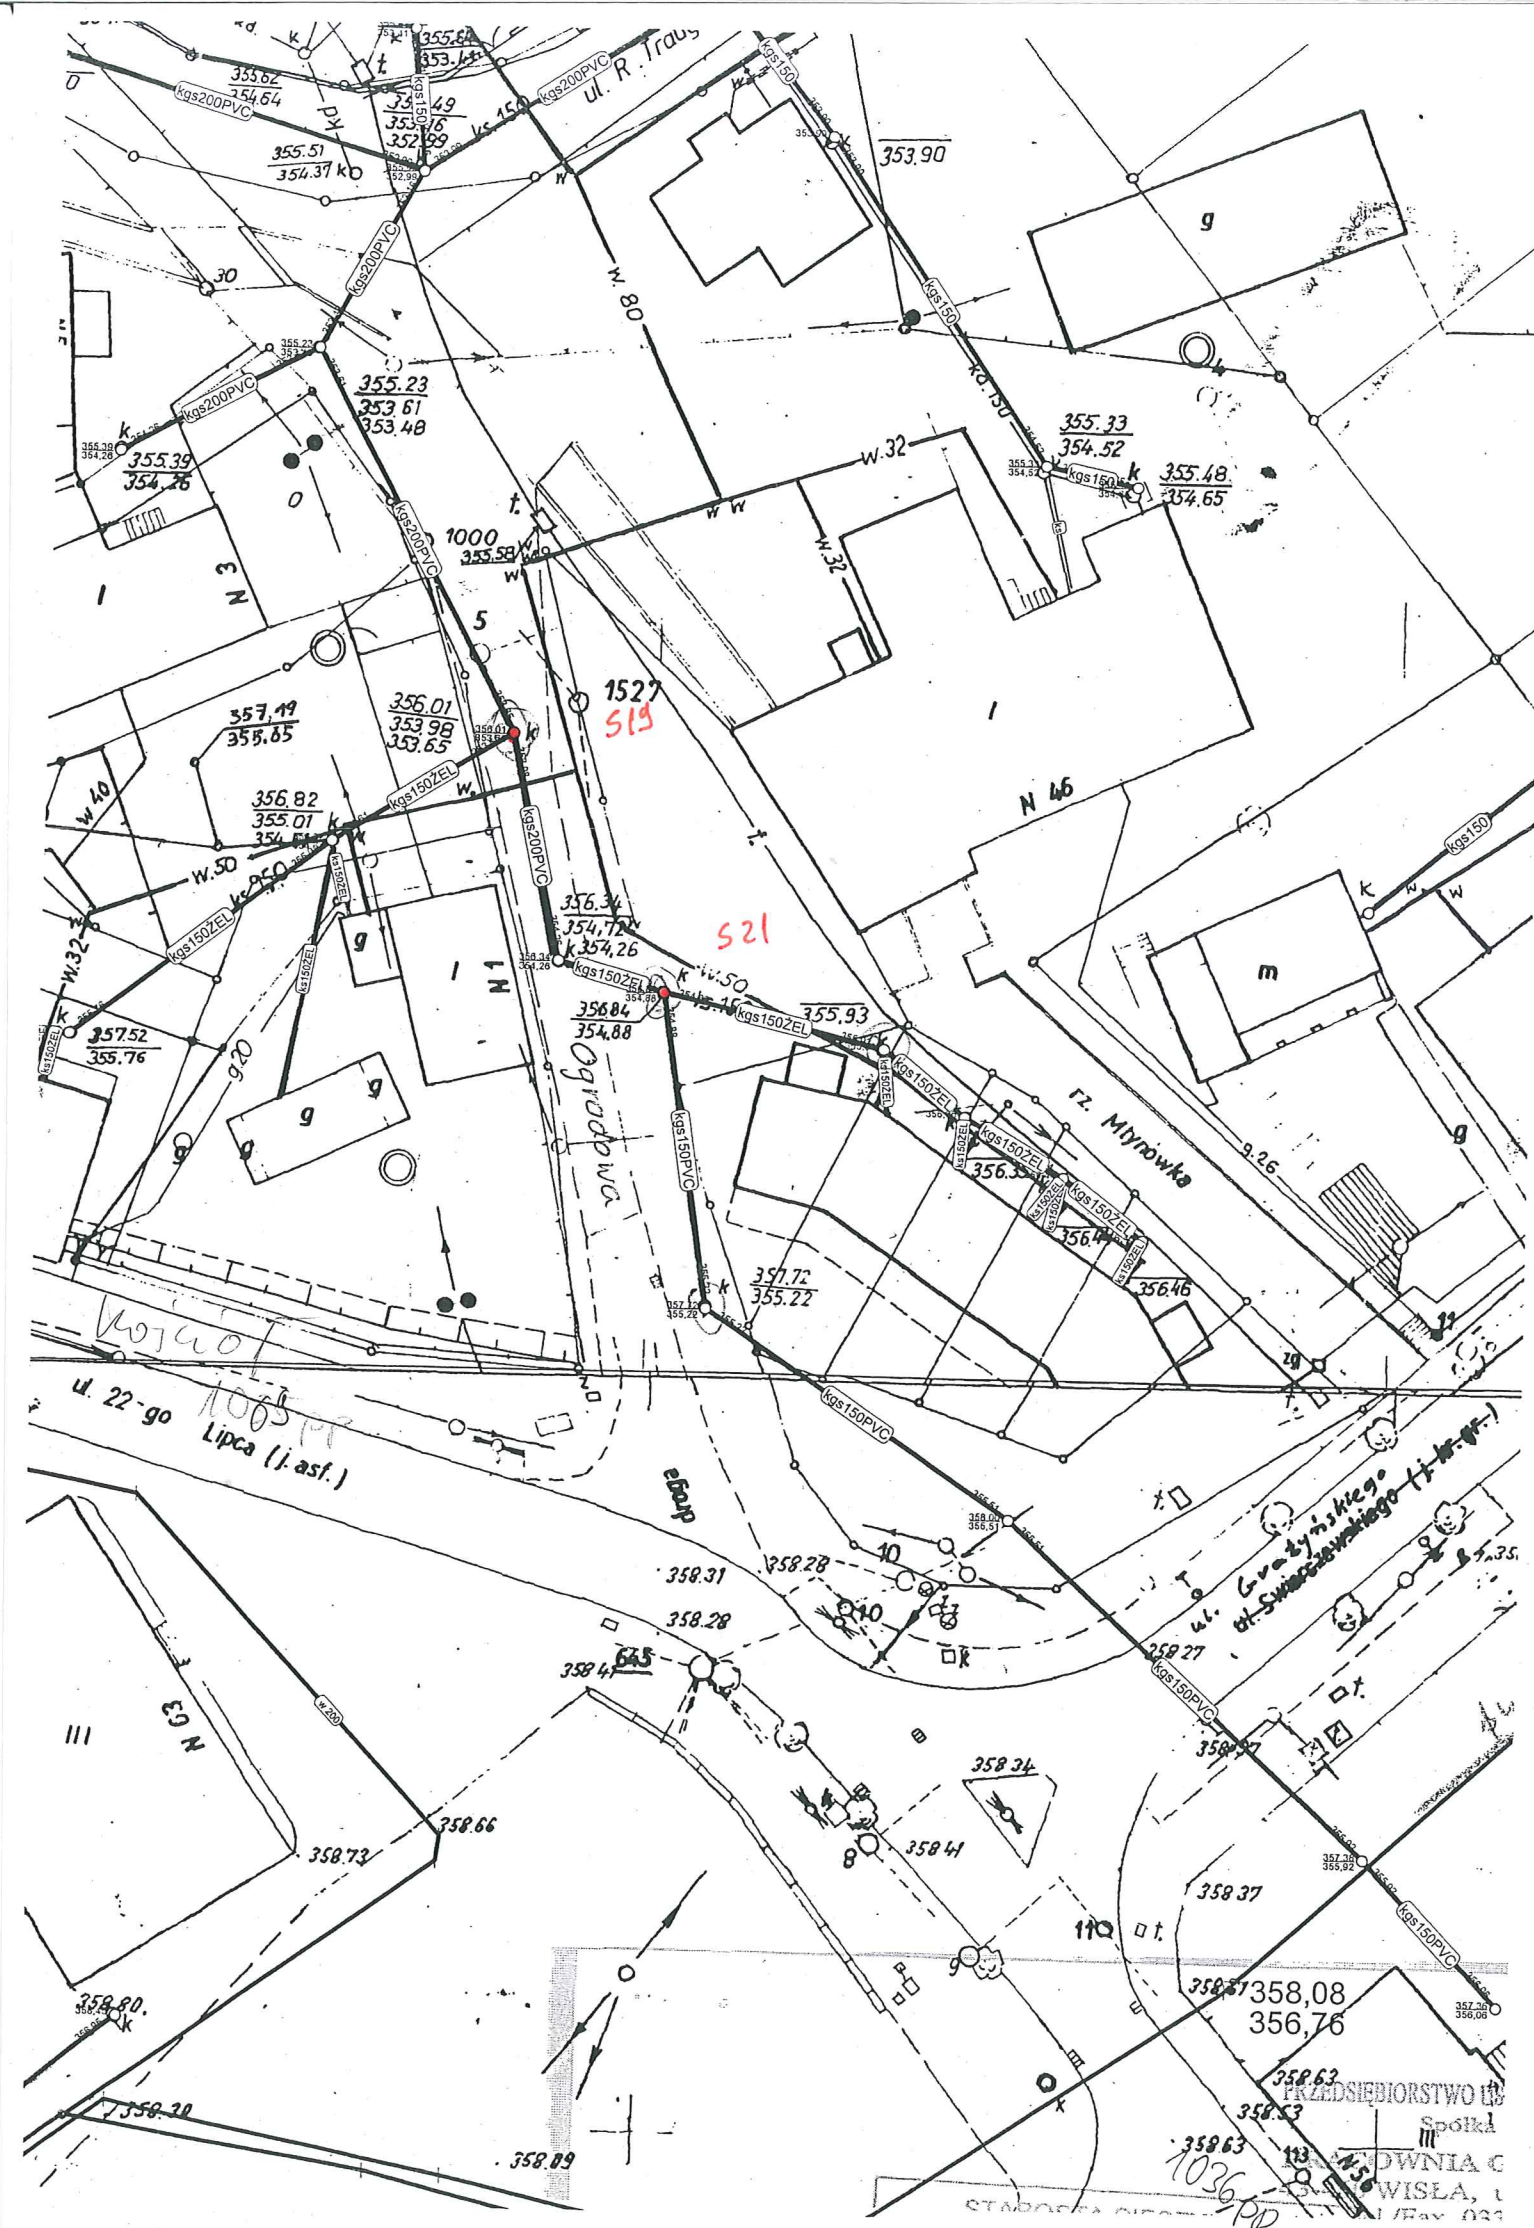

Karta inwentaryzacyjna studzienki

kanalizacji sanitarnej

Nr studzienki S21

Sekcja mapy: układ "65" układ 2000

Przedsiębiorstwo Usług Geodezyjnych
Spółka z o.o.
Pracownia Geodezyjna
43-460 Wisła ul. Towarowa 2
Tel./Fax 033 855 34 69

Współrzędne środka pokrywy (układ 65 / 2000)
X = 809776,06 Y = 226550,90
X = 5509617,64 Y = 6558528,28

541.431.022

6.117.28.02.2

Układ wysokościowy: "Kronsztad 86"

Opis
położenia
studzienki

Ustroń ul. Ogrodowa

(miasto, ul., nr domu, pkt. charakterystyczny)

Stan
techniczny
studzienki

dobry


(dobry, zły - popękane ściany, brak pokrywy)

Uwagi

Studnia betonowa BE 1200

(studzienka zalana, zamulona, niedrożna)


Opis topograficzny

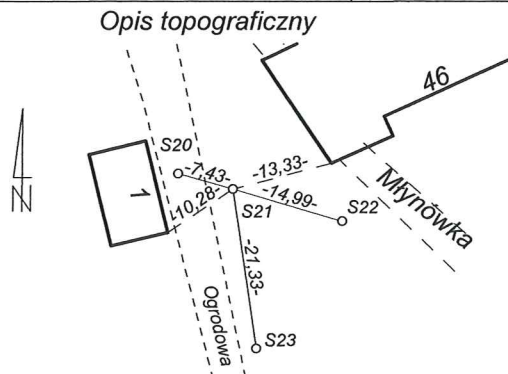


dz. nr 180/2

(Dane wysokościowe dot. studzienki)

Wyszczególnienie	Oznaczenie	Dane	Data wykon.	Wykonawca prac polowych prac kameralnych
Rzędna góry pokrywy	Hp	356,87	23-01 2015	M. Mikler M. Mikler
Rzędna dna	Hd	354,90	23-01 2015	M. Mikler M. Mikler

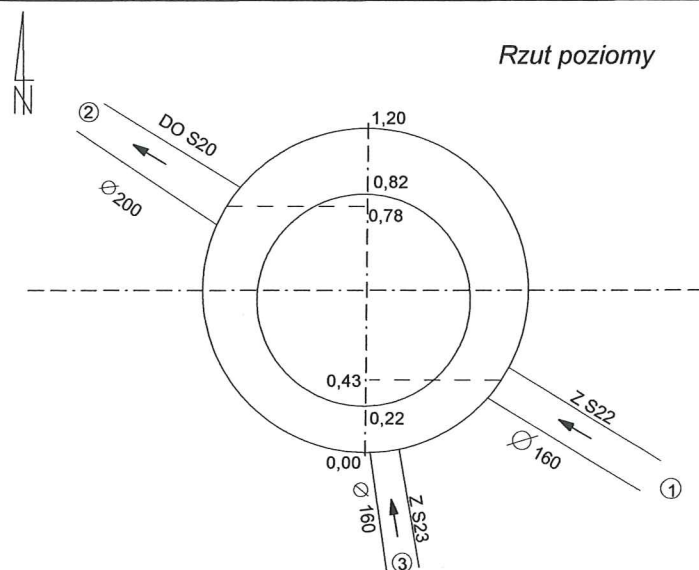

Rzut pionowy

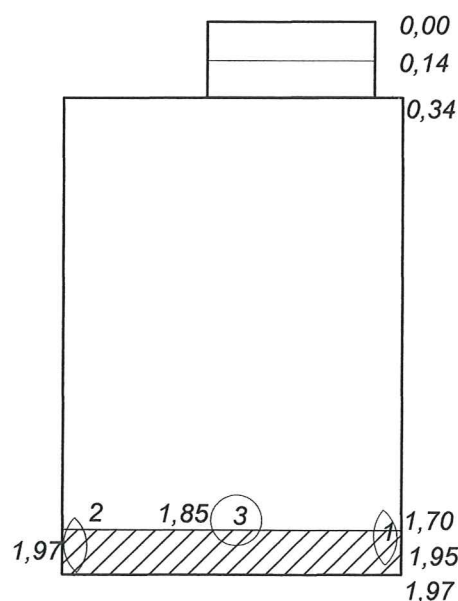

(dane dotyczące wlotów i wylotów)

Oznaczenie wg. rzutu pionowego	Głębokość odniesienia od góry pokrywy	Średnica w mm	Rodzaj materiału
1	1,95	160	PVC
2	1,97	200	PVC
3	1,85	160	PVC

Kierownik Pracowni Geodezyjnej
Geodeta Uprawniony
Nr uprawnień 5322
Roman Brenner